


Projekt Zagospodarowania Terenu

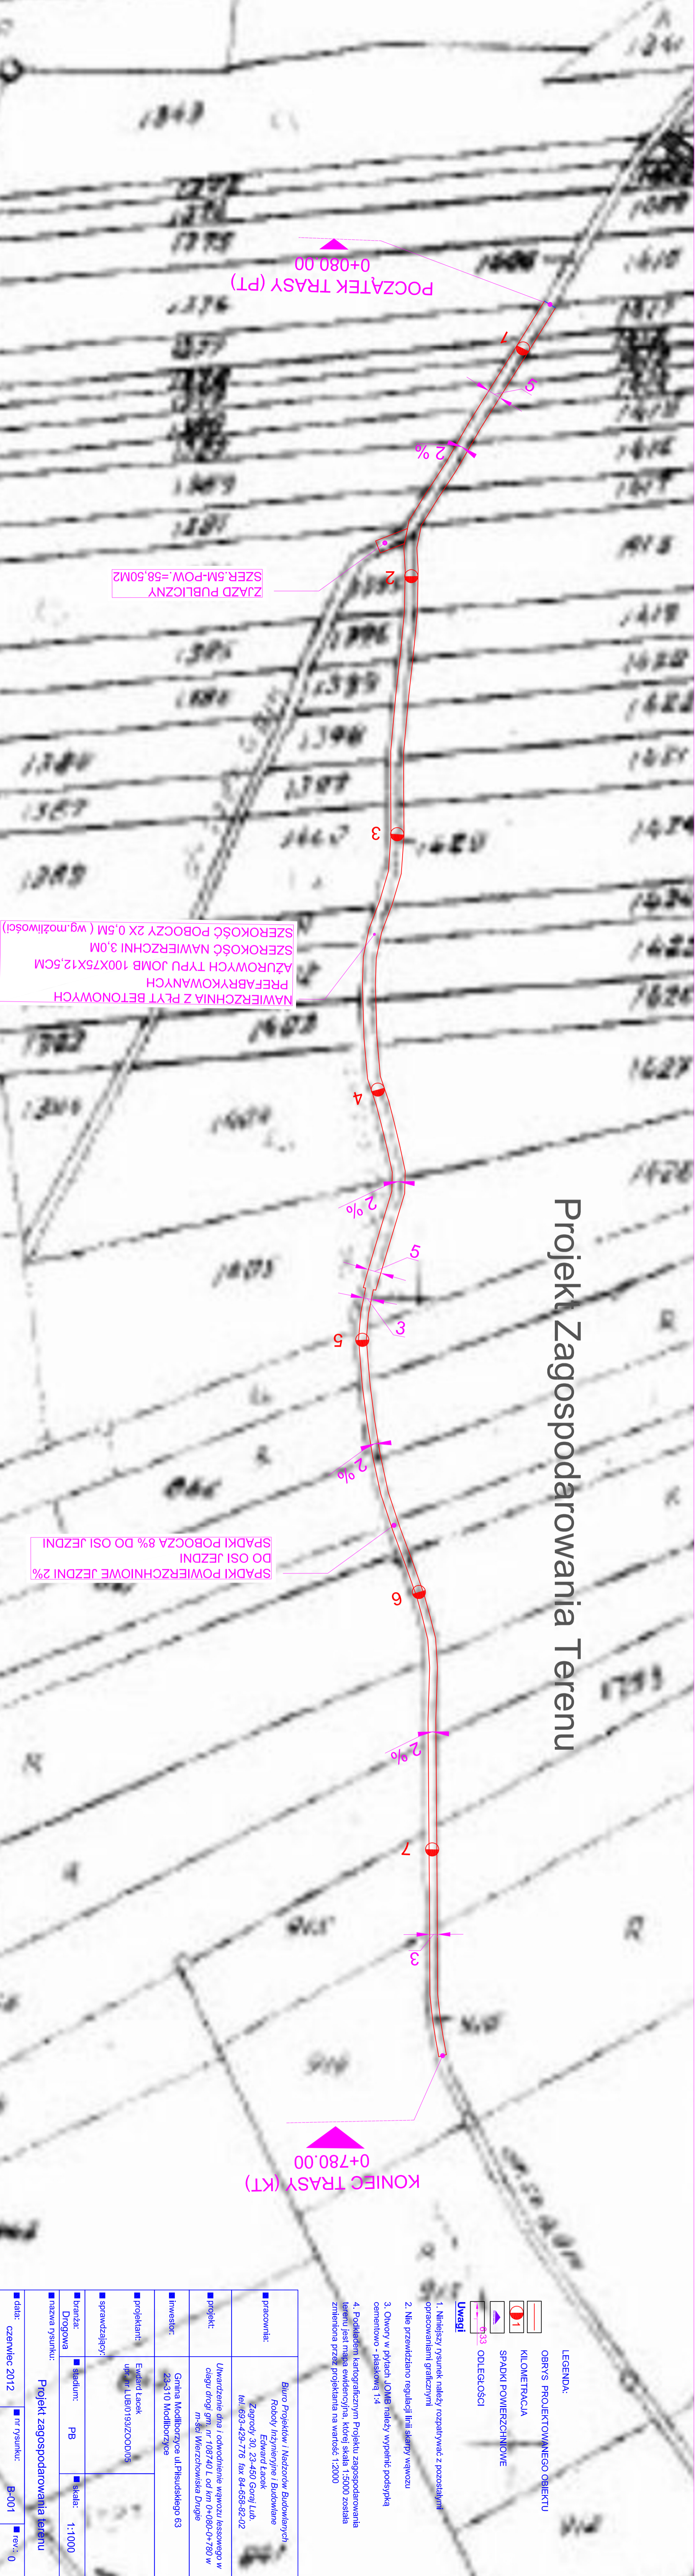

POCZĄTEK TRASY (PT)
0+080.00

ZJAZD PUBLICZNY
SZER. 5M-POW. = 58,50M²

NAWIERZCHNIA Z PŁYT BETONOWYCH
PREFABRYKOWANYCH
AŻUROWYCH TYPU JOMB 100X75X12,5CM
SZEROKOŚĆ NAWIERZCHNI 3,0M
SZEROKOŚĆ POBOCZY 2X 0,5M (wg. możliwości)

SPADKI POWIERZCHNIOWE JEZDNI 2%
DO OSI JEZDNI
SPADKI POBOCZA 8% DO OSI JEZDNI

KONIEC TRASY (KT)
0+780.00

pracownia:	Biurow Projektów i Nadzorów Budowlanych Roboty Inżynieryjne i Budowlane Edward Łacek Zagrody 30, 23-450 Goraj Lub. tel. 693-429-776 fax 84-658-82-02		
projekt:	Utworzenie dna i odwodnienie wówozu leśnego w ciągu drogi gm. nr 108740 L. od km 0+080,0-780 w m-sci Wierchowska Długa		
inwestor:	Gmina Modliborzycze ul. Piłsudskiego 63 23-310 Modliborzycze		
projektant:	Ewidar Łacek ulic. nr LUB0193ZOOD05		
sprawdzający:			
branża:	drogowa	skala:	1:1000
nazwa rysunku:	Projekt zagospodarowania terenu		
data:	czerwiec 2012	nr rysunku:	B-001
		ew.:	0

- LEGENDA:**
- OBRYS PROJEKTOWANEGO OBIEKTU
- KILOMETRACJA
- SPADKI POWIERZCHNIOWE
- ODLEGŁOŚCI
- Uwagi!**
- Niniejszy rysunek należy rozpatrywać z pozostałymi opracowaniami graficznymi
 - Nie przewidziano regulacji kni skąpy wówozu
 - Otwory w płytach JOMB należy wypełnić podsypką cementowo - piaskową 1:4
 - Podkładem kartograficznym Projektu zagospodarowania terenu jest mapa ewidencyjna, której skala 1:5000 została zmieniona przez projektanta na wartość 1:2000