

GEO-PROJEKT INVEST Sp. z o.o.
KRS 0000451477
23-204 Kraśnik, Al. Niepodległości 10 A
NIP 7151935241, R:061522225


PROJEKT ZAGOSPODAROWANIA TERENU

SKALA 1:500

Wolica Druga
gm. Modliborzyce
dz. nr 711



Orientacja skala 1:10 000

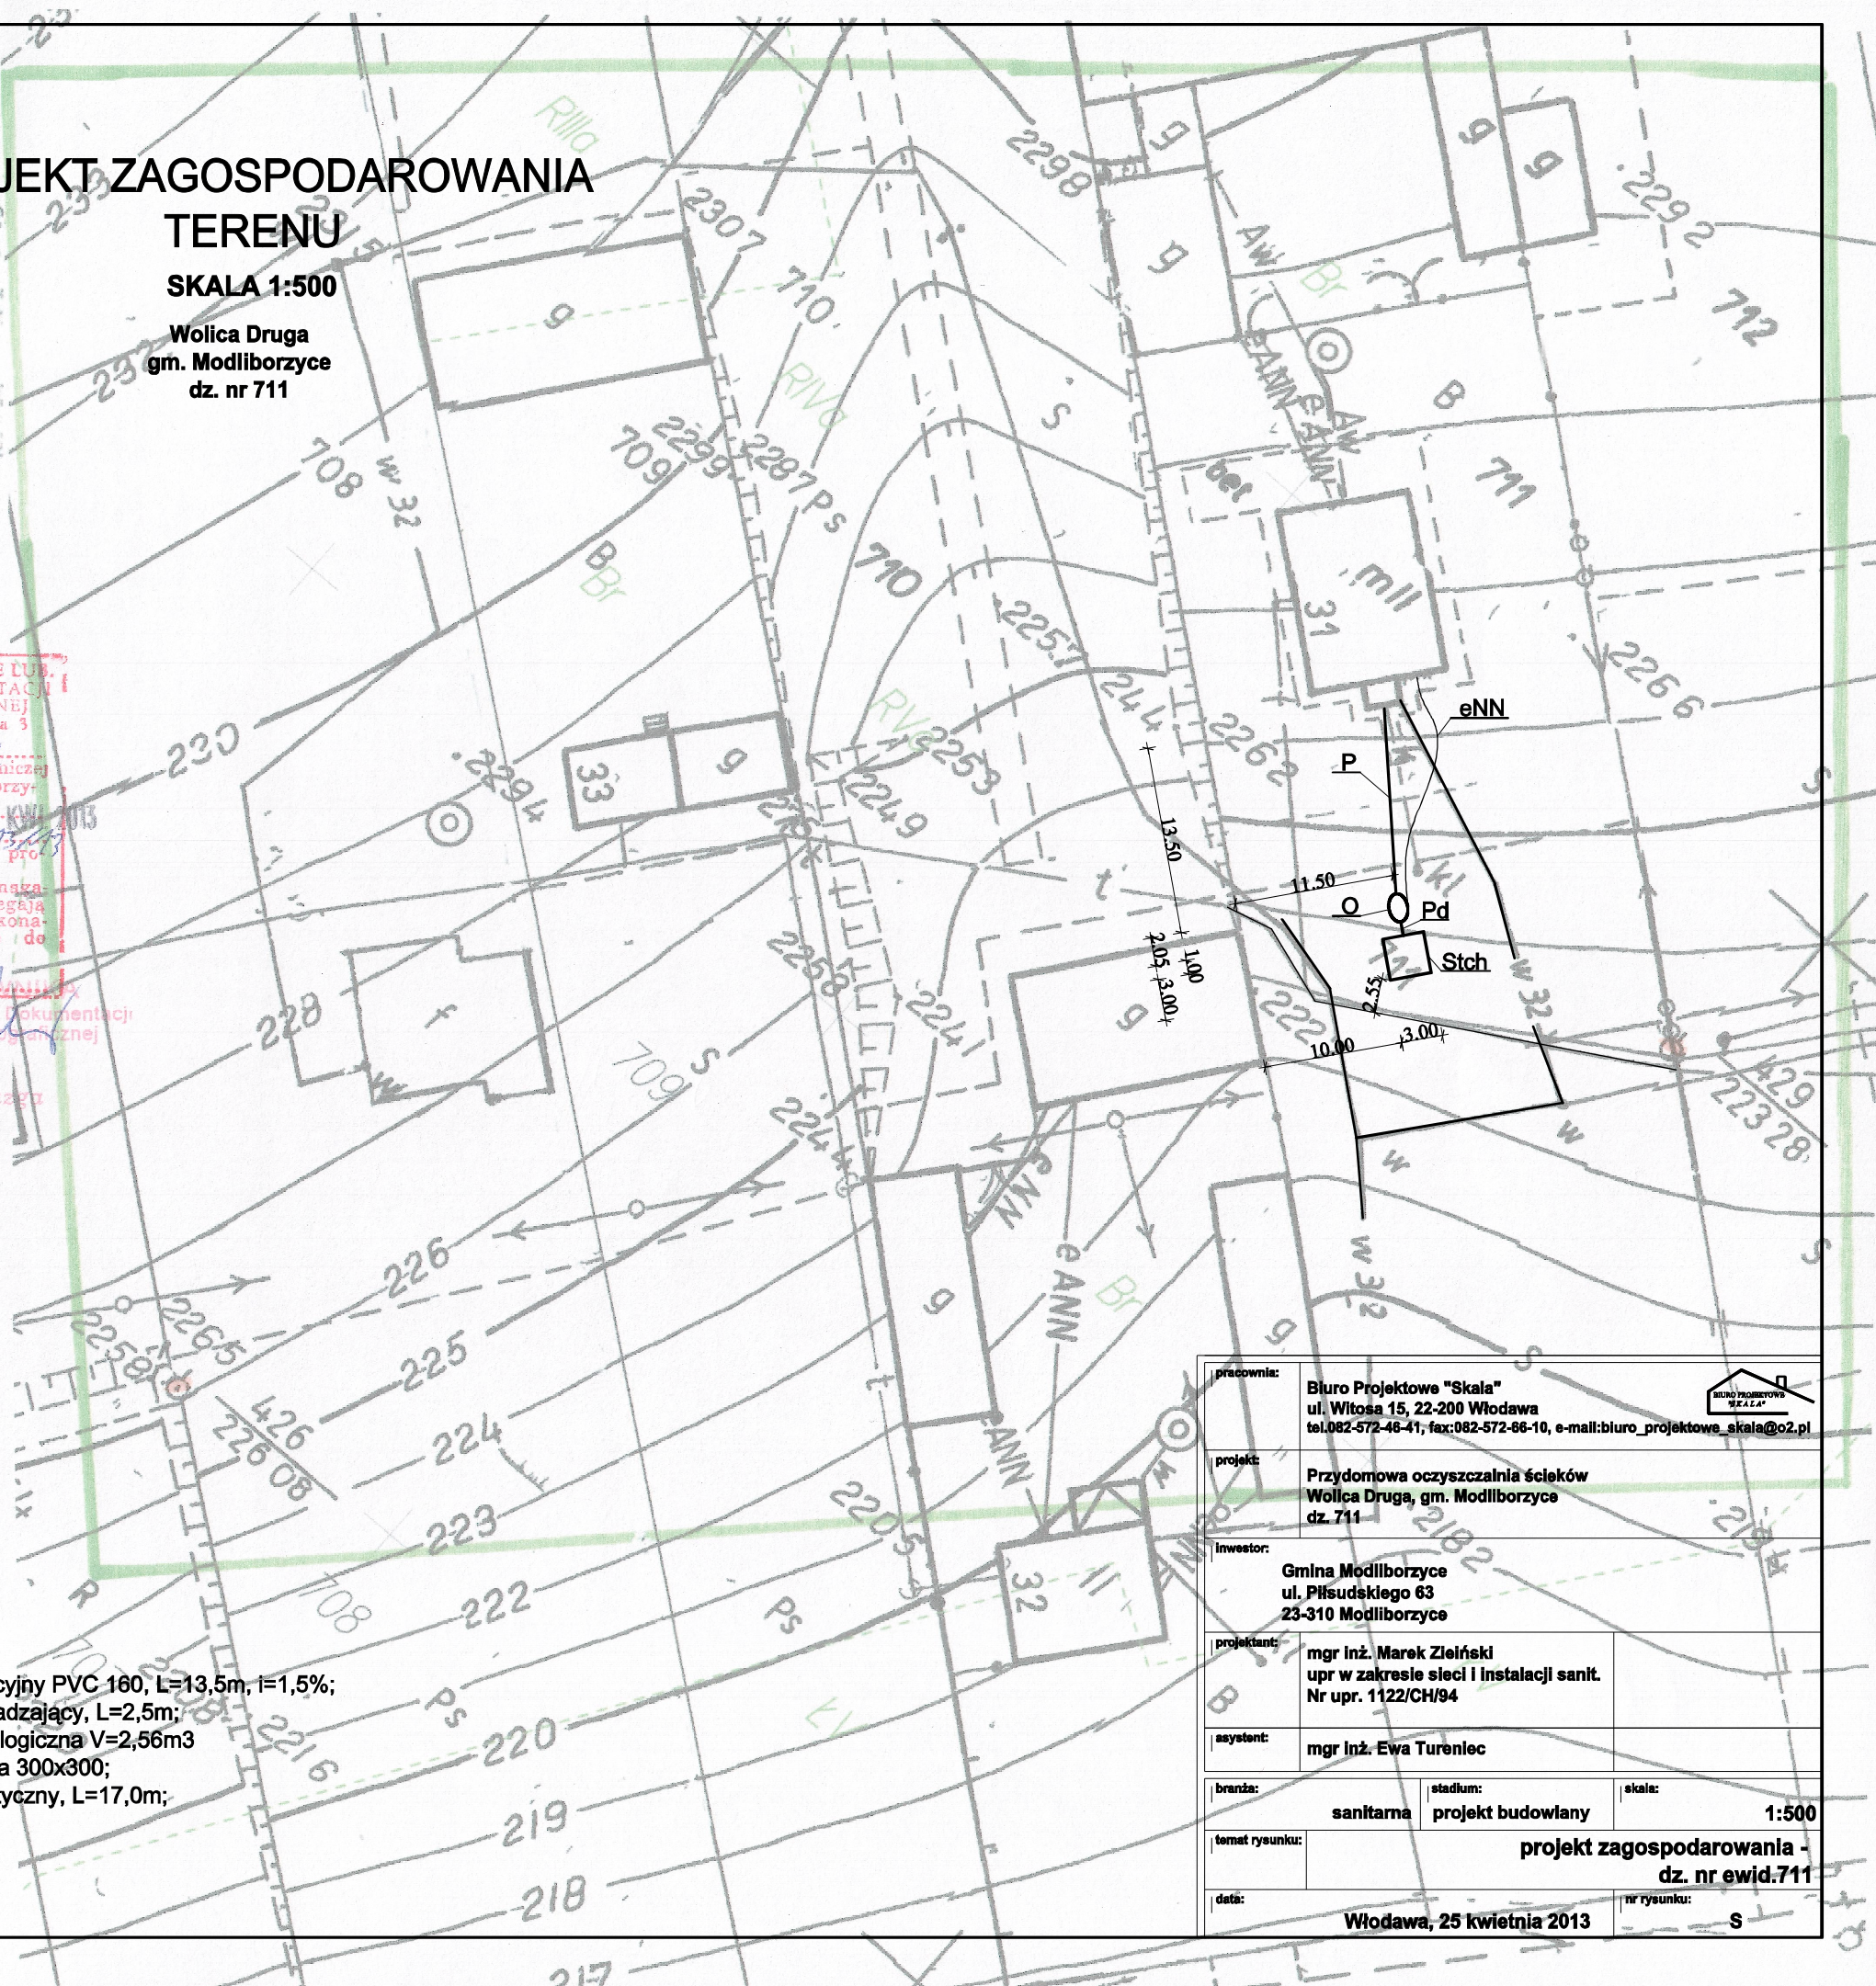

STAROSTWO POWIATOWE W JANOWIE LUB.
POWIATOWY OŚRODEK DOKUMENTACJI
GEODEZYJNEJ I KARTOGRAFICZNEJ
w Janowie Lubelskim, ul. Wiejska 3
W obszarze oznaczonym linia zieloną
dokonano aktualizacji treści mapy zasadniczej
Dokumenty z pomiaru uzupełniającego przy-
jęto do zasobu powiatowego w dniu 25.04.2013
i zaewidencjonowano pod nr 2542/2013
Niniejsza mapa może służyć do celów pro-
jektowych.
Projektowane obiekty budowlane wymaga-
jące pozwolenia na budowę podlegają
wytyczeniu i inwentaryzacji powyko-
nanej przez jednostki uprawnione do
wykonywania prac geodezyjnych.
Janów Lub. 2.4 KWI 2013

Powiatowego Ośrodka Dokumentacji
Geodezyjnej i Kartograficznej

Anna Miazga

Punkt geodezyjny 429, 426 podlega ochronie!

Wykonał:

GEODEZYJNY
Firma Geo-Inżynier
ul. GUGUŁA 10
20-030 Lublin

LEGENDA:

uwaga :

- wszystkie użyte materiały muszą posiadać niezbędne atesty dopuszczające do stosowania w budownictwie;
- wszystkie wymiary, rzędne należy sprawdzić na budowie , a w przypadku wystąpienia różnic projektowany układ należy dostosować do stanu istniejącego, zachowując zasady zawarte w projekcie;

P- przyłącz kanalizacyjny PVC 160, L=13,5m, i=1,5%;

Pd-przewód doprowadzający, L=2,5m;

O- oczyszczalnia biologiczna V=2,56m³

Stch- studnia chłonna 300x300;

eNN- kabel energimowy, L=17,0m;

Granice działek nie spełniają standardów zgodnych z RMRIb
z dnia 29 marca 2001 r. w sprawie ewidencji gruntów i budynków.

pracownia:	Biuro Projektowe "Skala" ul. Witośa 15, 22-200 Włodawa tel.082-572-46-41, fax:082-572-66-10, e-mail:biuro_projektowe_skala@o2.pl		
projekt:	Przydomowa oczyszczalnia ścieków Wolica Druga, gm. Modliborzyce dz. 711		
inwestor:	Gmina Modliborzyce ul. Piłsudskiego 63 23-310 Modliborzyce		
projektant:	mgr inż. Marek Zieliński upr w zakresie sieci i instalacji sanit. Nr upr. 1122/CH/94		
asystent:	mgr inż. Ewa Tureniec		
branża:	sanitarna	stadium: projekt budowlany	skala: 1:500
temat rysunku:	projekt zagospodarowania - dz. nr ewid.711		
data:	Włodawa, 25 kwietnia 2013		nr rysunku: S