

**GEO-PROJEKT INVEST Sp. z o.o.**  
KRS 0000451477  
23-204 Kraśnik, Al. Niepodległości 10 A  
NIP 7151935241, R: 061522225

## MAPA DO CELÓW PROJEKTOWYCH

SKALA 1:500

Gmina 060506\_2 Modliborzyce  
Obręb 24-Wolica I  
Powiat janowski  
Województwo lubelskie  
Dotyczy działki 591/1, 592/1, 511/1

Niniejszą mapę wykonano na podstawie zaktualizowanej i cyfrowo powiększonej w obszarze objętym zamówieniem mapy zasadniczej w skali 1:1000

Sekcja mapy 145.443.104.4  
Mapa aktualna na dzień 26.03.2013  
Układ współrzędnych 1965/I  
Poziom odniesienia Kronsztadt60

Wszystkie trwale obiekty budowlane podlegają wytyczeniu i geodezyjnej inwentaryzacji przez jednostkę wykonawstwa geodezyjnego.

Nie wyklucza się istnienia innych nie wykazanych na mapie urządzeń podziemnych, których nie zgłoszono do inwentaryzacji lub dla których brak jest informacji branżowych.

Punkt geodezyjny **358** podlega ochronie!

Wykonał:

GEODETA UPRAWNIENY  
Inż. Łukasz Niemcewicz  
upr. GUGiK nr 21975

### uwaga :


- wszystkie użyte materiały muszą posiadać niezbędne atesty dopuszczające do stosowania w budownictwie;
- wszystkie wymiary, rzędne należy sprawdzić na budowie, a w przypadku wystąpienia różnic projektowany układ należy dostosować do stanu istniejącego, zachowując zasady zawarte w projekcie;

Granice działek nie spełniają standardów zgodnych z RMRIb z dnia 29 marca 2001 r. w sprawie ewidencji gruntów i budynków.

# PROJEKT ZAGOSPODAROWANIA TERENU

SKALA 1:500

Wolica Pierwsza  
gm. Modliborzyce  
dz. nr 591/1, 511/1, 572

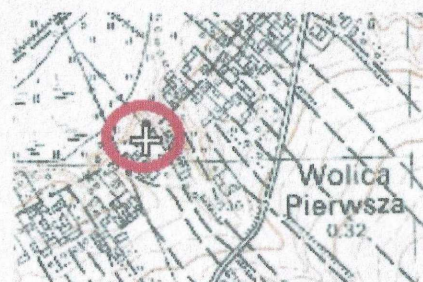


Orientacja skala 1:10 000

STAROSTWO POWIATOWE w JANOWIE LUB.  
POWIATOWY OŚRODEK DOKUMENTACJI  
GEODEZYJNEJ I KARTOGRAFICZNEJ  
w Janowie Lubelskim, ul. Wiejska 3  
W obszarze oznaczonym linia zielona  
dokonano aktualizacji treści mapy zasadniczej  
Dokumenty z pomiaru uzupełniającego były  
jęto do zasobu powiatowego w dniu 24 KWI. 2013  
i zaewidencjonowano pod nr 2544-12/13  
Niniejsza mapa może służyć do celów projektowych.  
Projektowane obiekty budowlane wymagające  
pozwolenia na budowę podlegają wytyczeniu  
i inwentaryzacji. Wytyczenie i inwentaryzacja  
dokonywane przez jednostkę uprawnioną do  
wykonywania prac geodezyjnych.  
Janów Lub. 24 KWI. 2013  
Anna Miąga

## LEGENDA:

P1- przyłącz kanalizacyjny PVC 160; L=5,0, i=1,5%;  
P2-przewód PVC 160, L=19,5m;  
P3-przyłącz kanalizacyjny PVC160, L=7,0m;  
P4- przewód PVC 160, L=14,0m;  
Pd-przewód doprowadzający, L=3,0m;  
S1, S2- studnia rewizyjna dn 400;  
O- oczyszczalnia biologiczna V=2,56m<sup>3</sup>  
Stch- studnia chłonna 300x300;  
eNN- kabel energentyczny, L=21,5m;

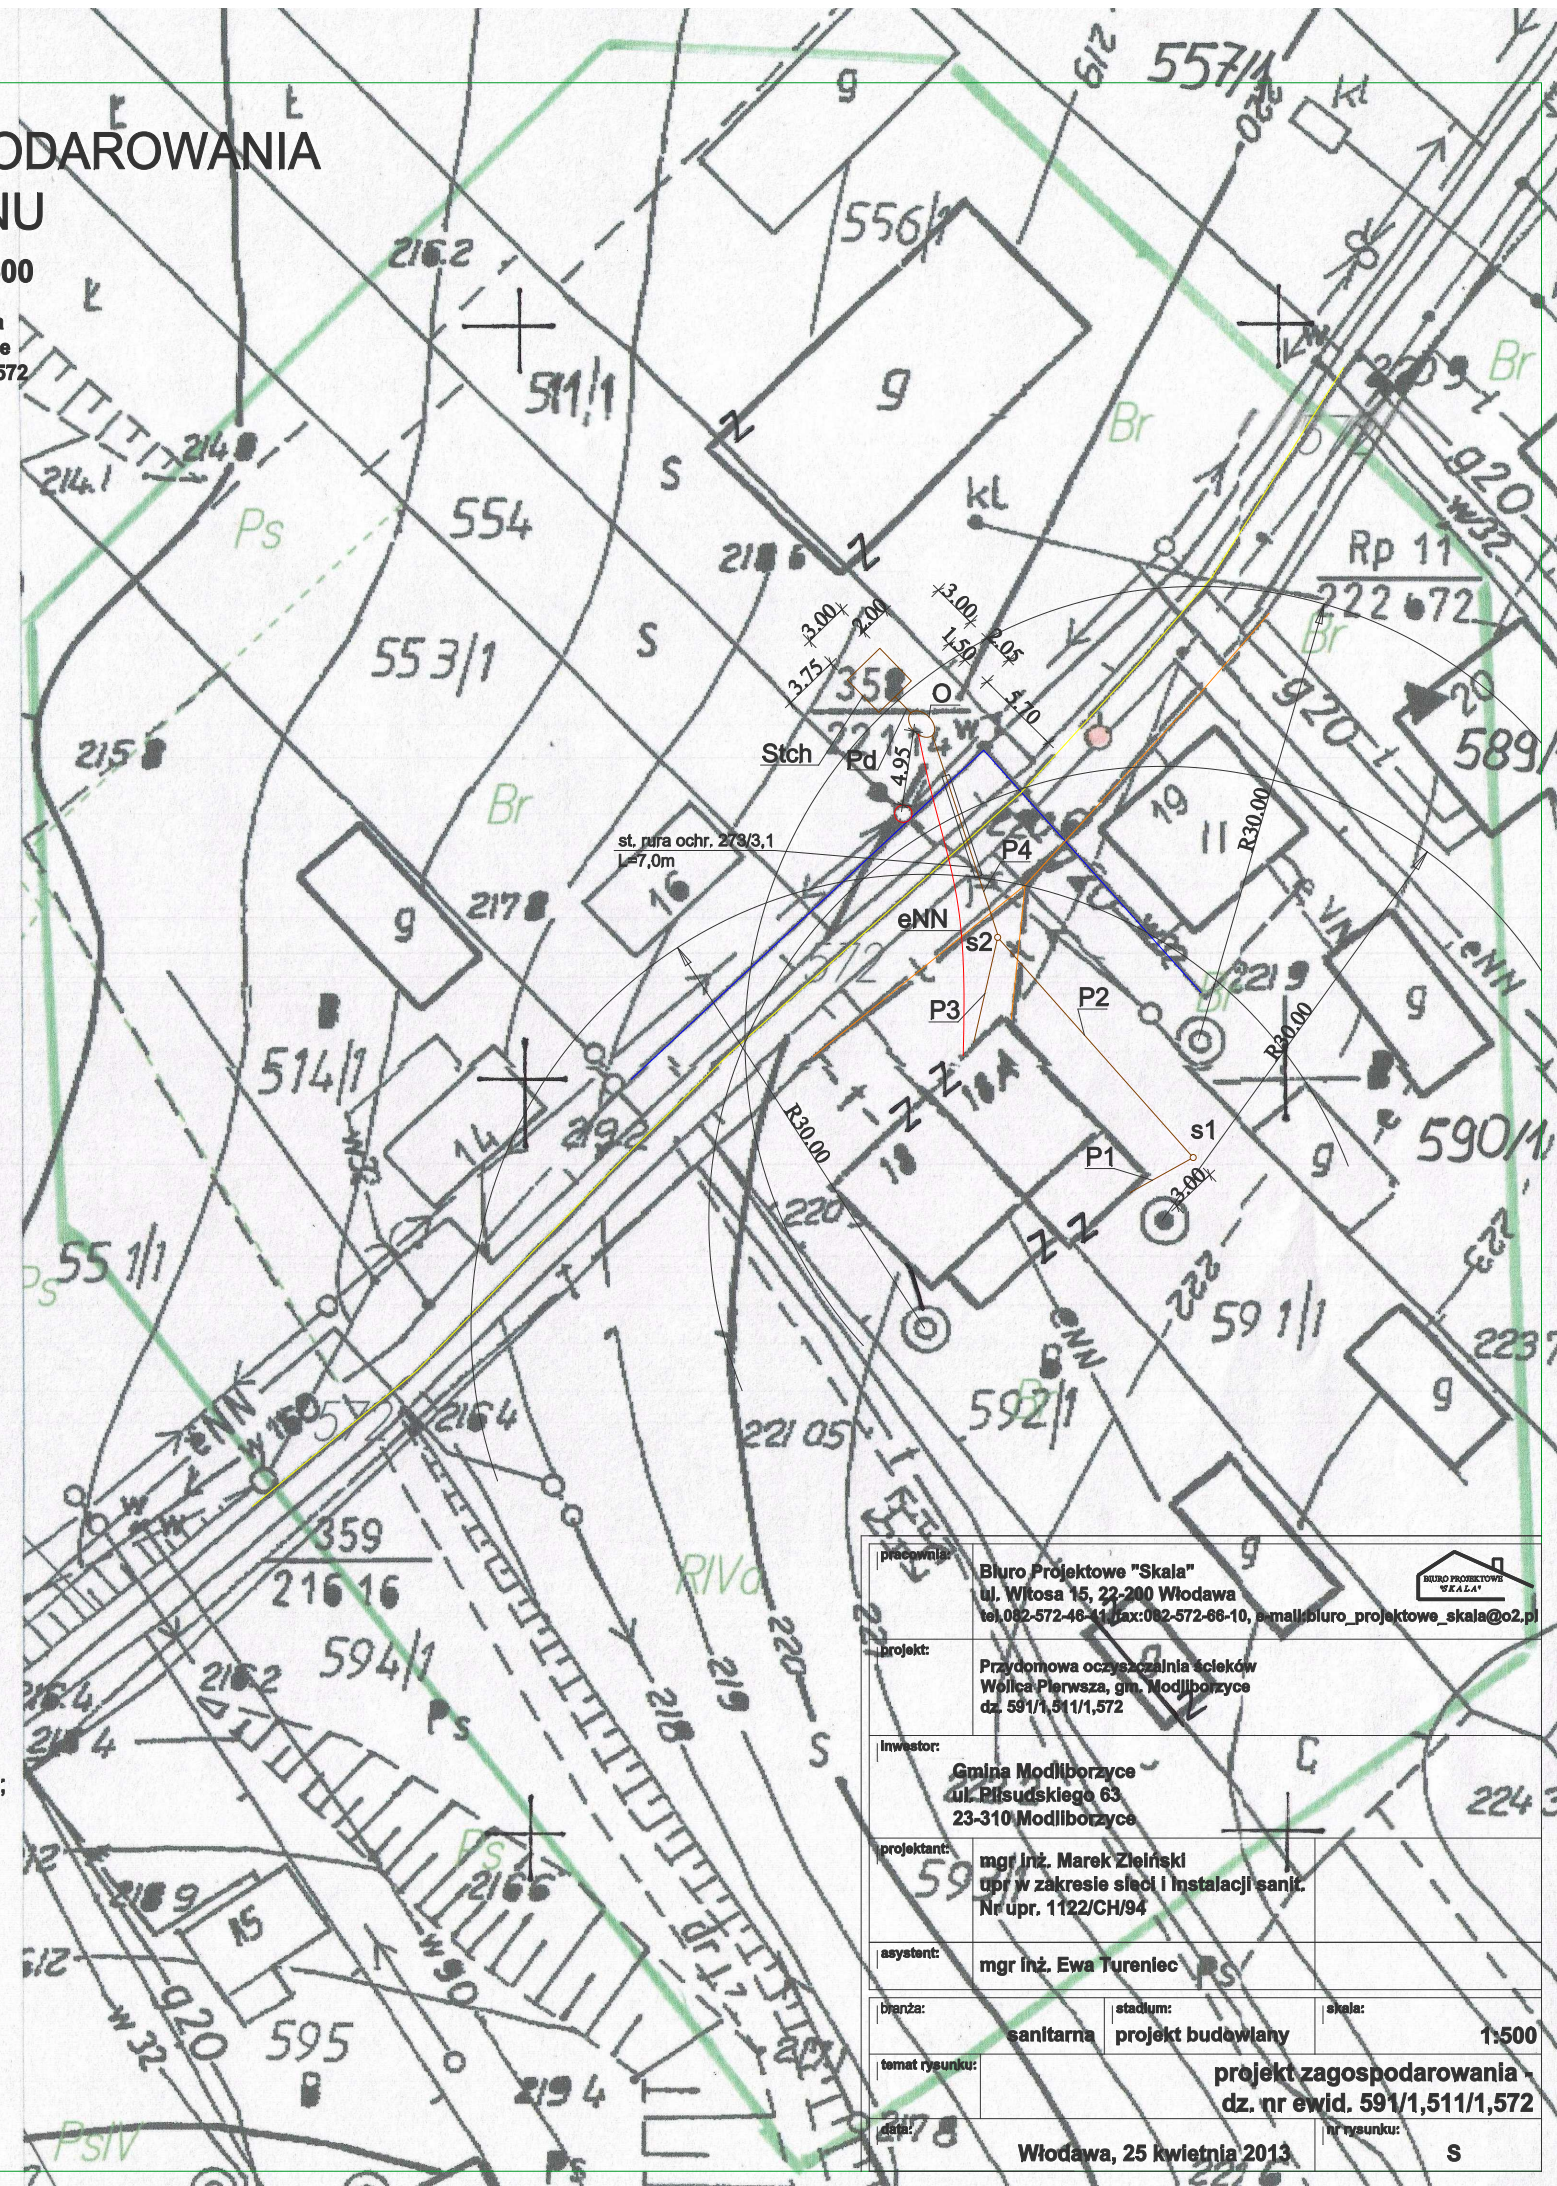

pracownia:	Biuro Projektowe "SKALA" ul. Witosa 15, 22-200 Włodawa tel. 082-572-46-41 fax: 082-572-66-10, e-mail: biuro_projektowe_skala@o2.pl	
projekt:	Przydomowa oczyszczalnia ścieków Wolica Pierwsza, gm. Modliborzyce dz. nr 591/1, 511/1, 572	
inwestor:	Gmina Modliborzyce ul. Piłsudskiego 63 23-310 Modliborzyce	
projektant:	mgr inż. Marek Zieliński upr. w zakresie sił i instalacji sanit. Nr upr. 1122/CH/94	
asystent:	mgr inż. Ewa Tureniec	
branża:	sanitarna	stadium:
temat rysunku:	projekt budowlany	skala:
		1:500
	projekt zagospodarowania dz. nr ewid. 591/1, 511/1, 572	
	Włodawa, 25 kwietnia 2013	rysownik:
		S