


RZUT DACHU
SKALA 1:50

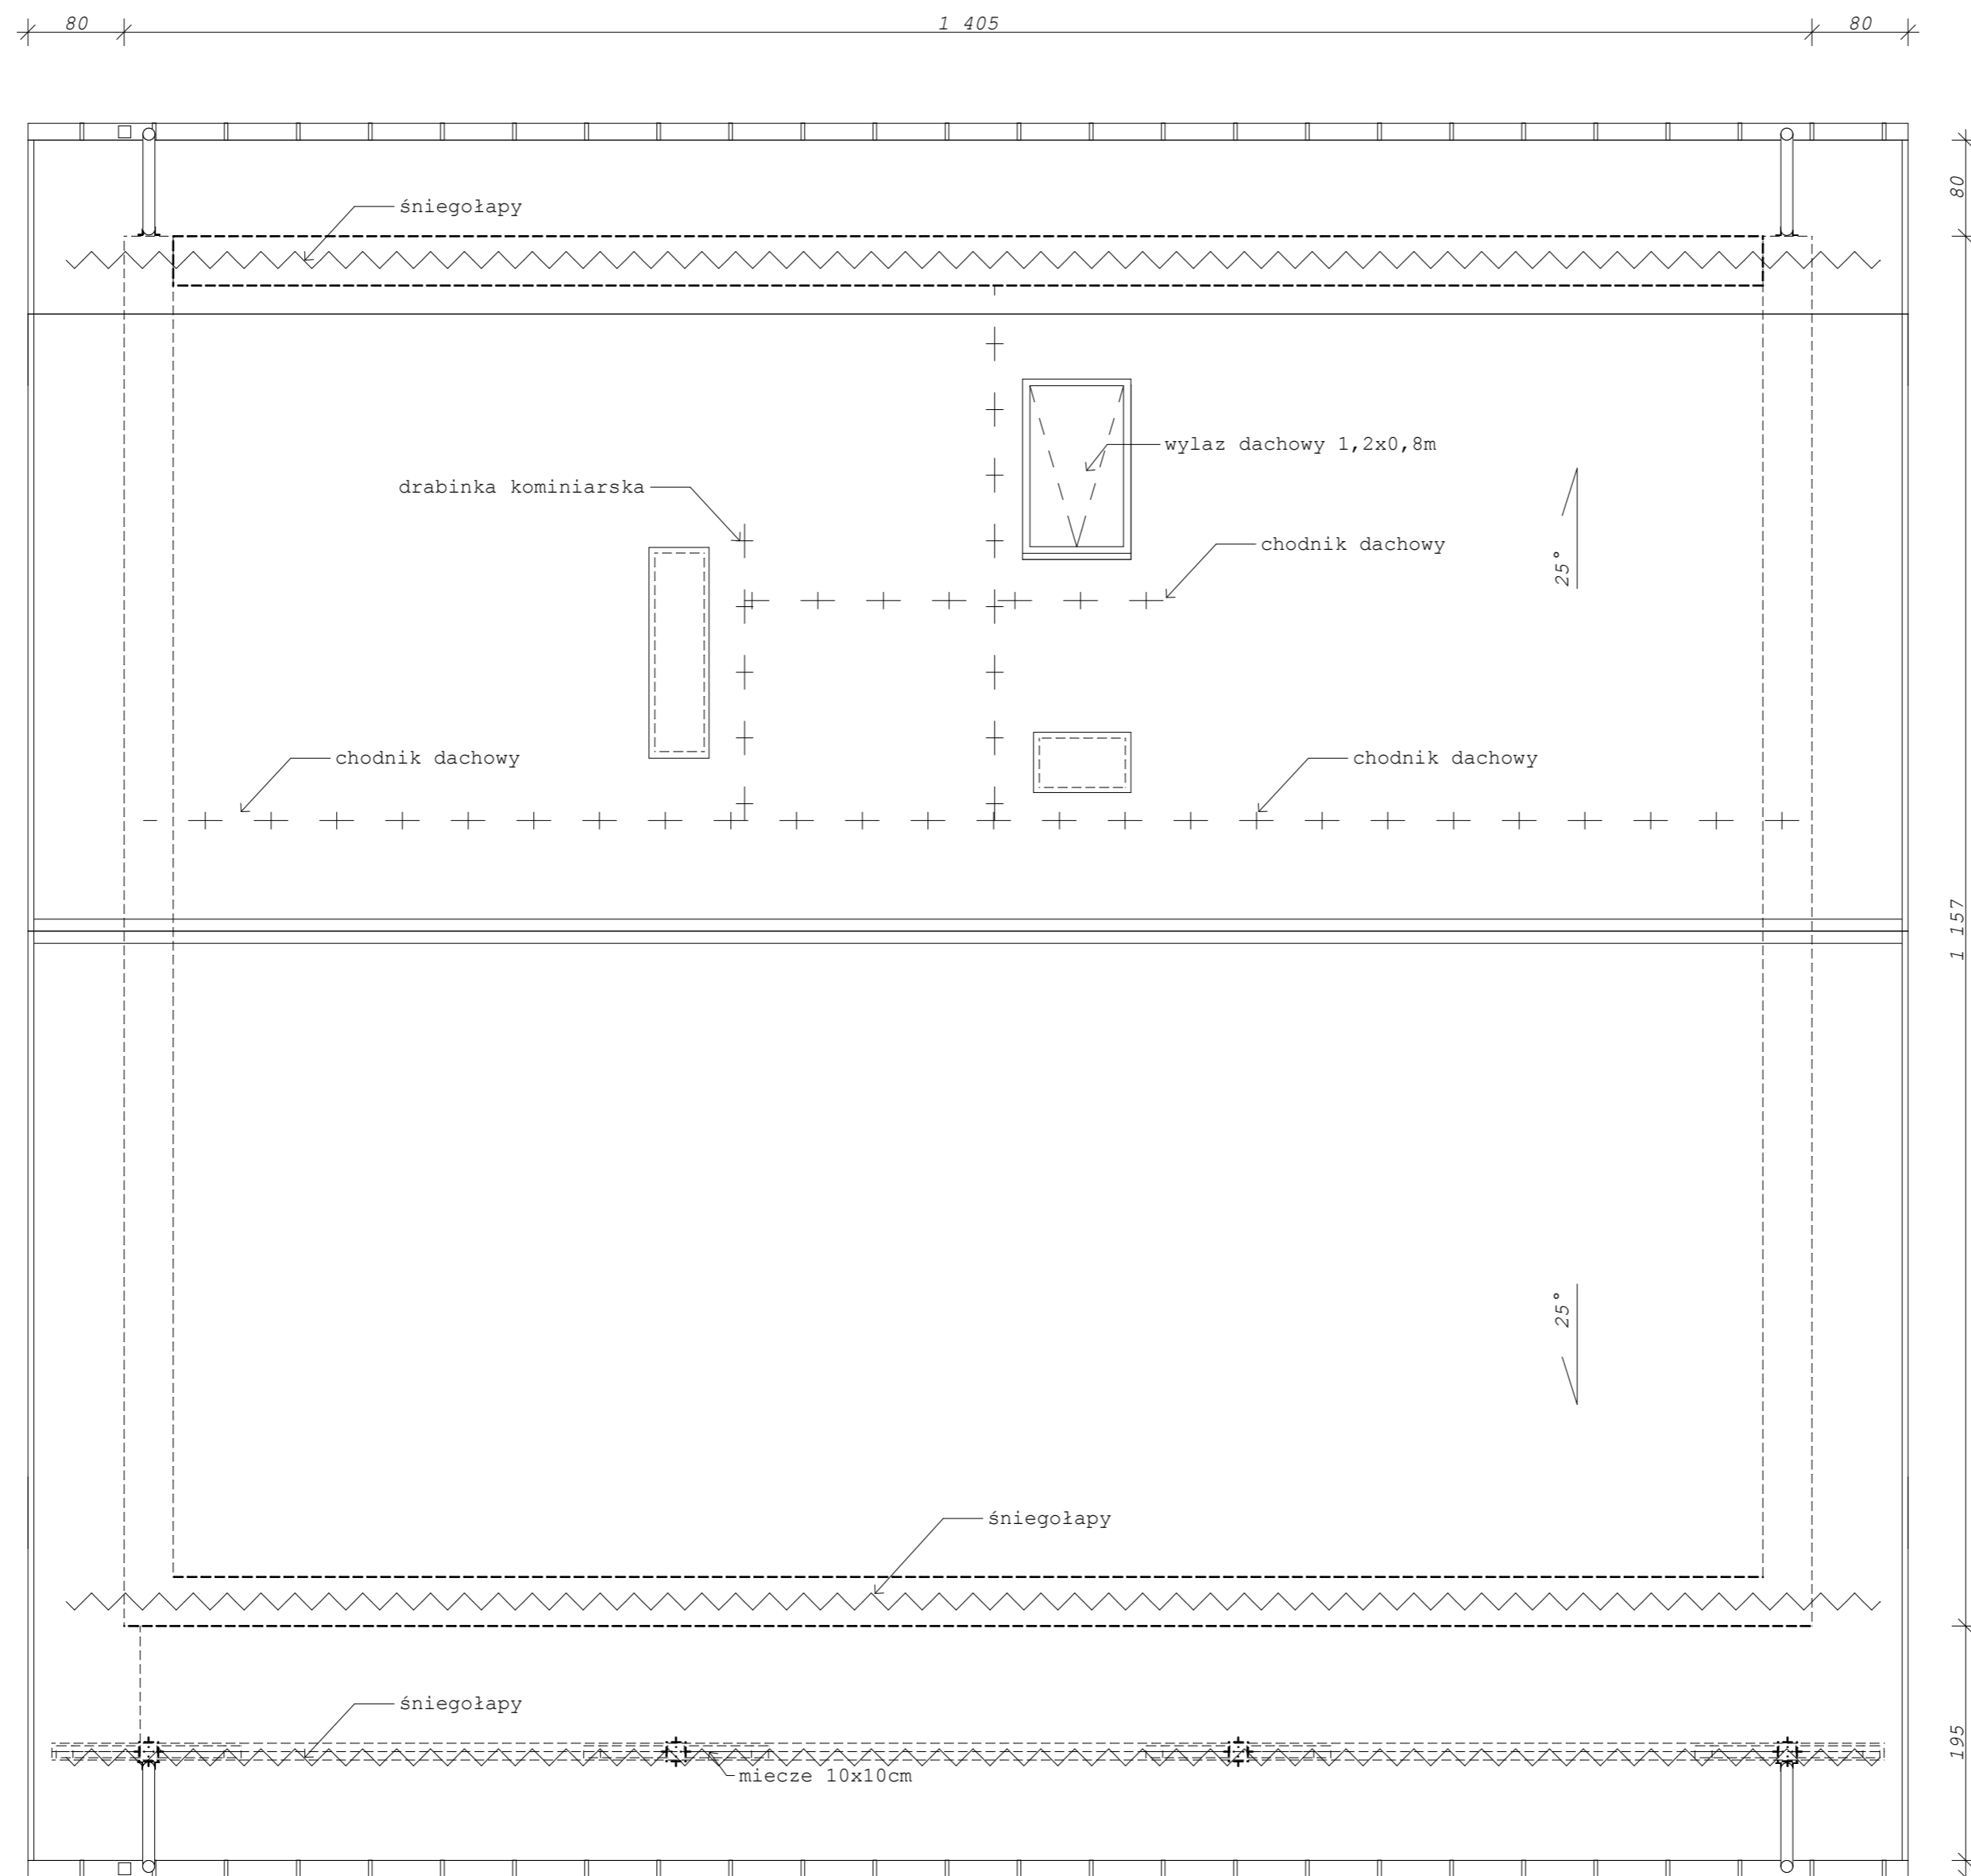

Nazwa inwestycji: ROZBUDOWA REMIZY OSP W WIERZCHOWISKACH DRUGICH ZE ZMIANA SPOSOBU UŻYTKOWANIA NA LOKALNE CENTRUM KULTURY-PIERWSZY ETAP-ROZBUDOWA DACHU		
Inwestor: Gmina Modliborzec ul. Piłsudskiego 63, 23-310 Modliborzec	Skala: 1:50	
Nazwa rys.: RZUT DACHU	Nr rys.: 7a	Data: 14.01.10
Branża: ARCHITEKTURA	Nr uprawnień: 69/Tbg/92	Podpis:
Projektant: mgr inż. arch. J. Żezulińska		
Asystent: mgr inż. P. Stręciwilk	-	
Sprawdził: mgr inż. arch. M. Gierulski	29/Tbg/93	