


RZUT PIĘTRA SKALA 1:50

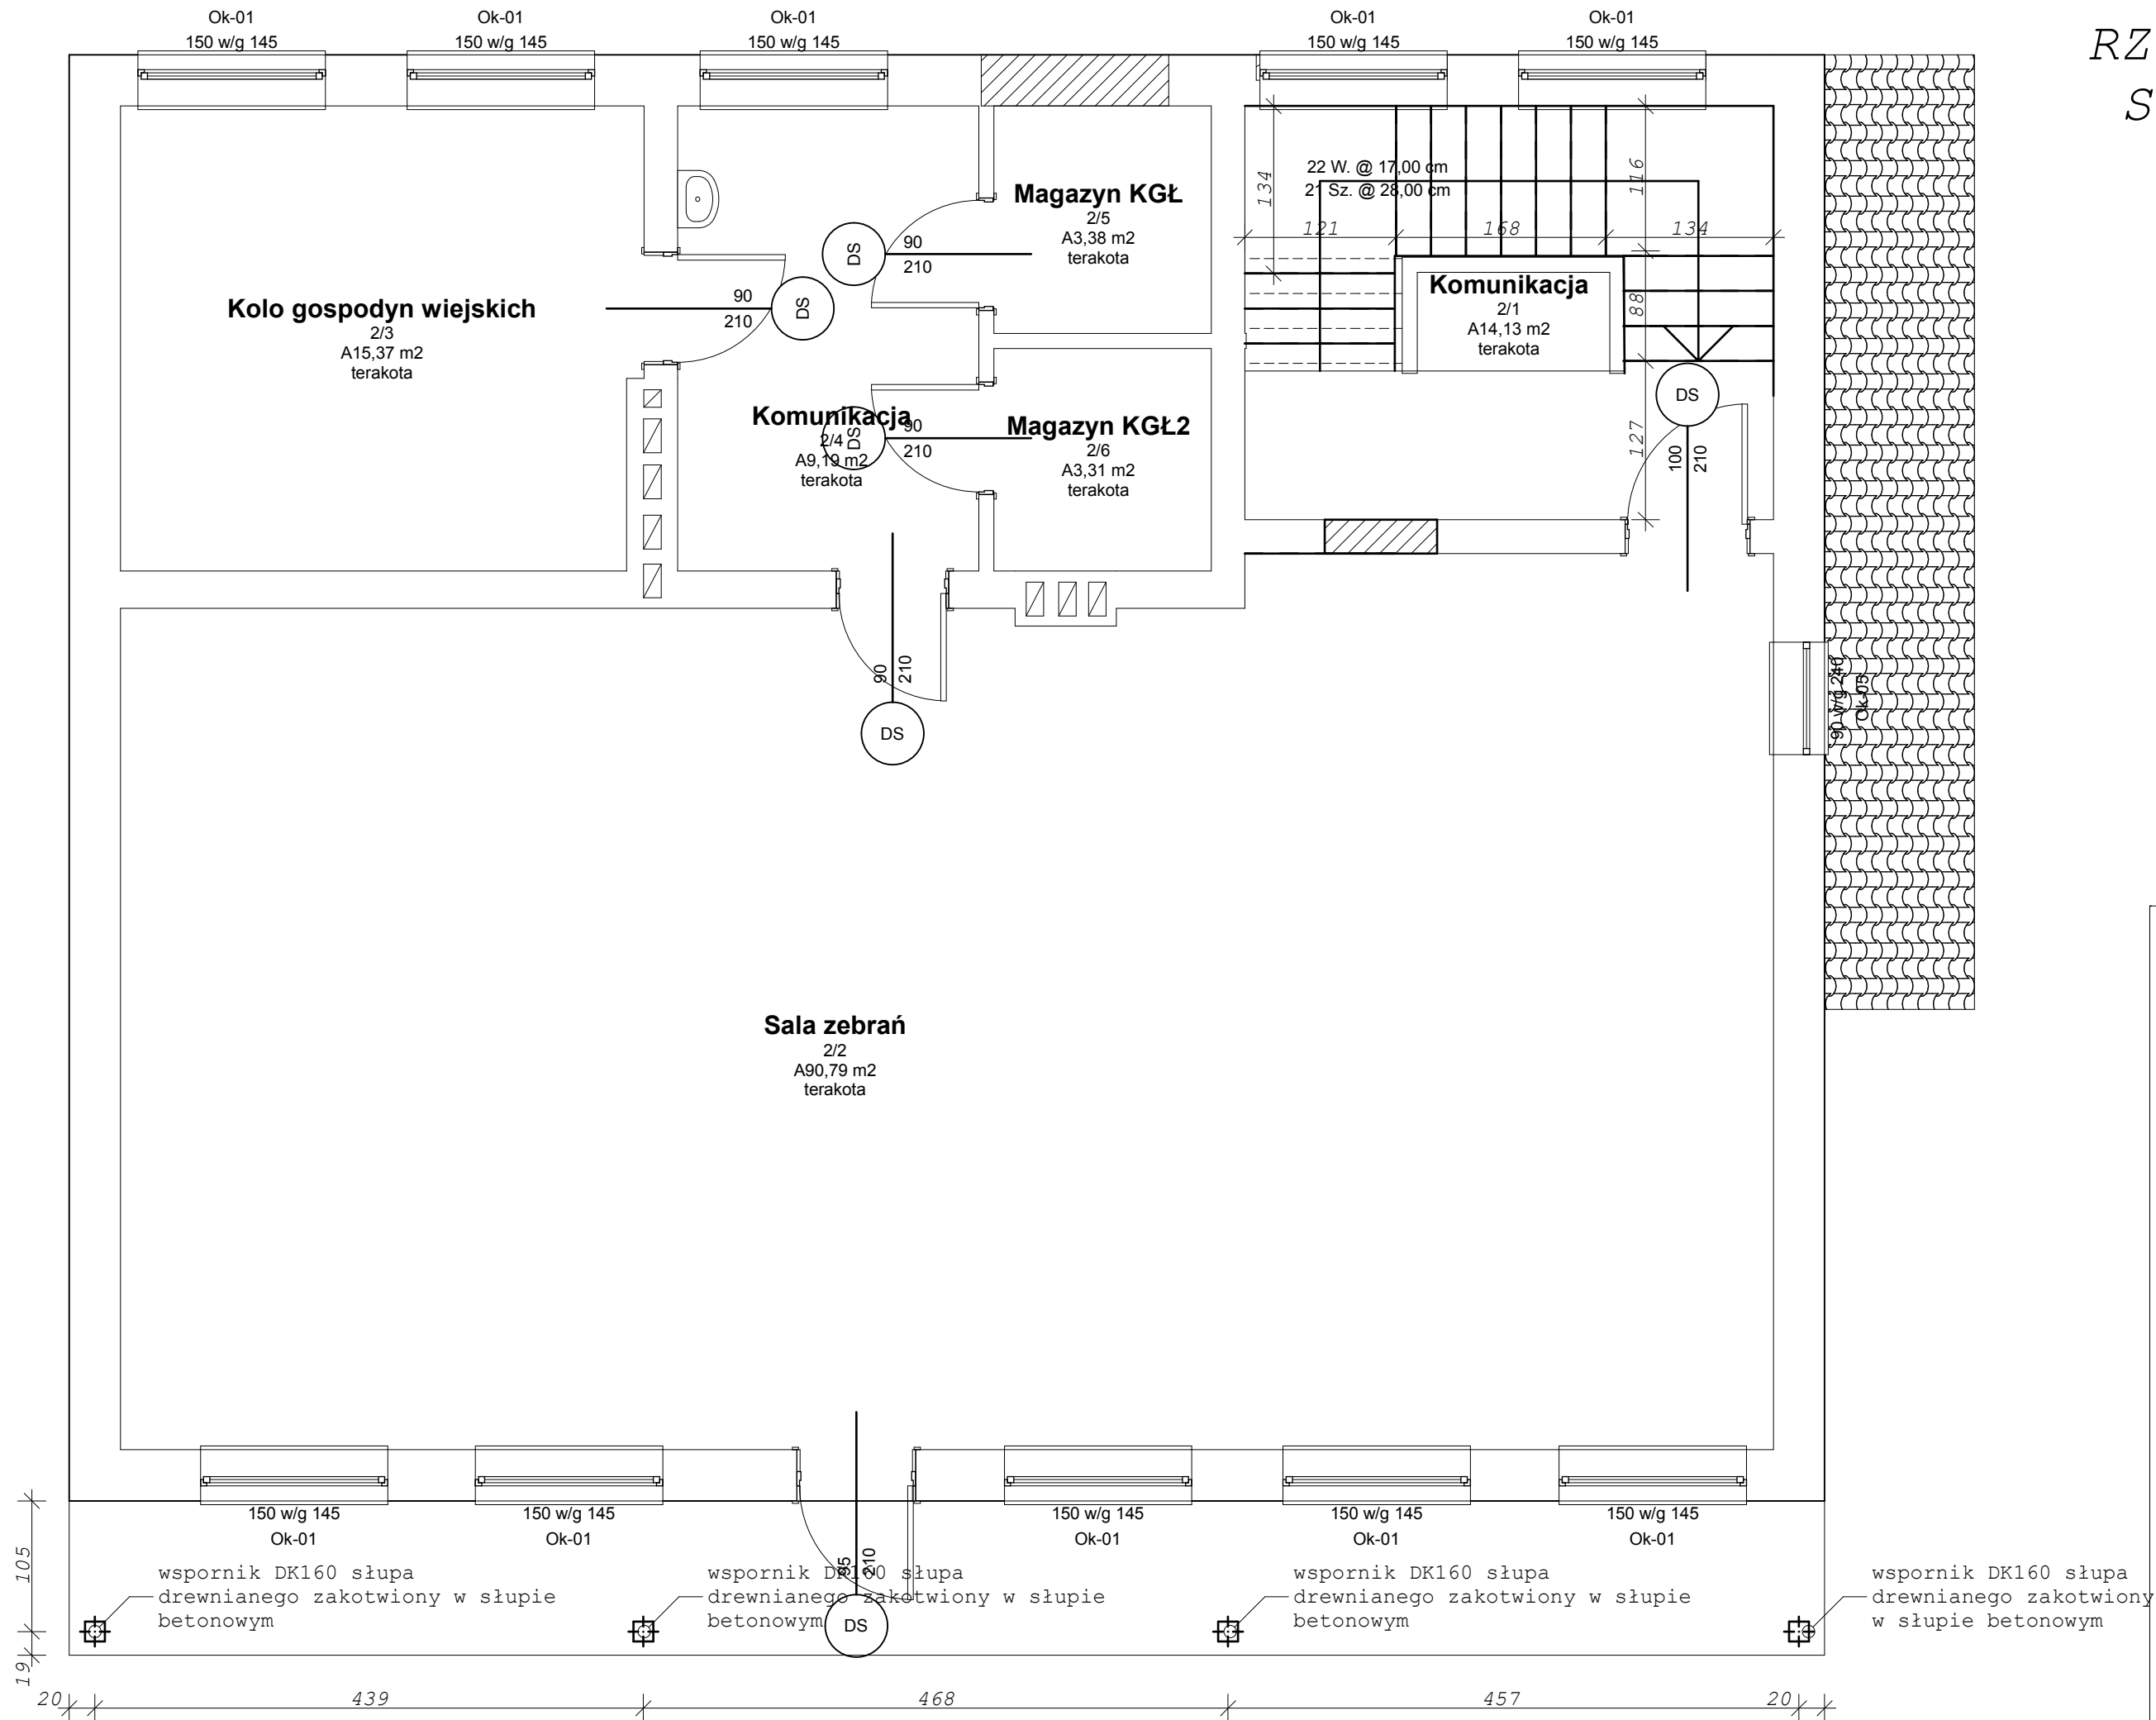

Nazwa inwestycji: ROZBUDOWA REMIZY OSP W WIERZCHOMISKACH DRUGICH ZE ZMIANA SPOSOBU UŻYTKOWANIA NA LOKALNE CENTRUM KULTURY-PIERWSZY ETAP-ROZBUDOWA DACHU	
Investor: Gmina Modliborze ul. Piłsudskiego 63, 23-310 Modliborze	Skala: 1:50
Nazwa rys.: RZUT PIĘTRA	Nr rys.: 1k
Branża: KONSTRUKCJA	Data: 14.01.10
Projektant: mgr inż. J. Konopka	Nr uprawnień: PDK/0136/PWOK/06
Asystent: mgr inż. P. Stręciwilk	
Sprawdził: inż. Z. Konopka	33/Tbg/78