

„GEO-PLAN” Firma Handlowo Usługowa
Zygmunt Piekarz
23-200 Kraśnik al. Labelska 115
Tel/Fax /081/ 825 34 53
NIP 715-100-34-25

MAPA DO CELÓW PROJEKTOWYCH

Skala 1:1000
Gmina-Modliborzyce
Obręb: Wierzchowska I
Powiat - janowski
woj.- lubelskie
Dotyczy działki nr 1230,1232,1234,1237

Niniejszą mapę wykonano na podstawie
zakwalifikowanej Mapy Syl.-Wys. w skali 1:1000
Seksja mapy 145.442.212
Mapa aktualna na dzień 12.07.2008r.


Odwzorowanie - Kronstadt 60
Układ współrzędnych - 1965
Obszar aktualizacji oznaczono kolorem zielonym.

Wykonat:

Zygmunt Piekarz
Geodeta i Uprawniony
Upr. Nr 16223
23-210 Kraśnik, Al. Napoleońska 40/23
tel. (081) 825 69 55

STAROSTWO POWIATOWE W JANOWIE LUB.
POWIATOWY OŚRODEK DOKUMENTACJI
GEODEZYJNEJ I KARTOGRAFICZNEJ
w Janowie Lubelskim, ul. Węgla 3
W obszarze oznaczonym linią zieloną
dokonano aktualizacji treści mapy zasadniczej
Dokumenty z pomiaru urzędowego
jako do zasobu powiatowego w dniu 12.07.2008
i zawiadomiono pod nr 2480.15.008
Niniejsza mapa może służyć do celów pro-
jektowych.
Projektowane obiekty budowlane wymaga-
jące pozwolenia na budowę podlegają
wytyczeniu i inwentaryzacji powyko-
sowej przez jednostkę uprawnioną do
wykonywania prac geodezyjnych
Janów Lub. D.1. SIE 2008 KIEROWNIK
Geodetycznej i Kartograficznej

Anna Miazga

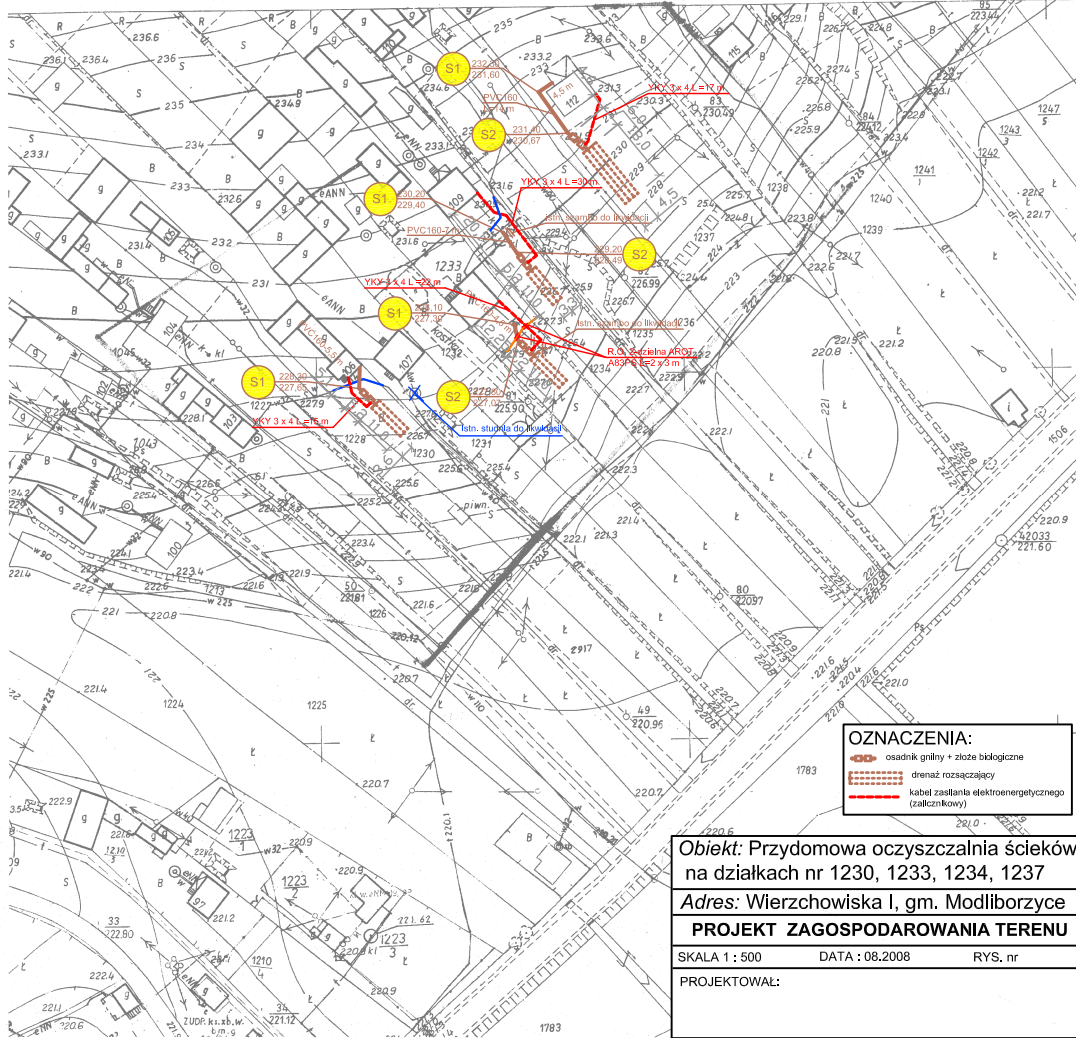

OZNACZENIA:
osadnik gralny + zbiór biologiczny
drenaż rozszczepiający
kabel zasilania elektroenergetycznego
(zalicznikowy)

Objekt: Przydomowa oczyszczalnia ścieków
na działkach nr 1230, 1233, 1234, 1237

Adres: Wierzchowska I, gm. Modliborzyce

PROJEKT ZAGOSPODAROWANIA TERENU

SKALA 1: 500 DATA : 08.2008 RYS. nr

PROJEKTOWAŁ:

„GEO-PLAN” Firma Handlowo Usługowa
Zygmunt Piekarz
23-200 Kraśnik al. Labelska 115
Tel/Fax /081/ 825 34 53
NIP 715-100-34-25

MAPA DO CELÓW PROJEKTOWYCH

Skala 1:1000
Gmina-Modliborzyce
Obręb: Wierzchowska I
Powiat - janowski
woj.- lubelskie
Dotyczy działki nr 1272/1

Niniejszą mapę wykonano na podstawie
zakwalifikowanej Mapy Zasiedlonej w skali 1:1000
Seksja mapy 145.442.164
Mapa aktualna na dzień 12.07.2008r.

Odwzorowanie - Kronstadt 60
Układ współrzędnych - 1965
Obszar aktualizacji oznaczono kolorem zielonym.

Wykonat:

Zygmunt Piekarz
Geodeta i Uprawniony
Upr. Nr 16223
23-210 Kraśnik, Al. Napoleońska 40/23
tel. (081) 825 69 55

STAROSTWO POWIATOWE W JANOWIE LUB.
POWIATOWY OŚRODEK DOKUMENTACJI
GEODEZYJNEJ I KARTOGRAFICZNEJ
w Janowie Lubelskim, ul. Węgla 3
W obszarze oznaczonym linią zieloną
dokonano aktualizacji treści mapy zasadniczej
Dokumenty z pomiaru urzędowego
jako do zasobu powiatowego w dniu 12.07.2008
i zawiadomiono pod nr 2480.15.008
Niniejsza mapa może służyć do celów pro-
jektowych.
Projektowane obiekty budowlane wymaga-
jące pozwolenia na budowę podlegają
wytyczeniu i inwentaryzacji powyko-
sowej przez jednostkę uprawnioną do
wykonywania prac geodezyjnych
Janów Lub. D.1. SIE 2008 KIEROWNIK
Geodetycznej i Kartograficznej

Anna Miazga

„GEO-PLAN” Firma Handlowo Usługowa
Zygmunt Piekarz
23-200 Kraśnik al. Labelska 115
Tel/Fax /081/ 825 34 53
NIP 715-100-34-25

MAPA DO CELÓW PROJEKTOWYCH

Skala 1:1000
Gmina-Modliborzyce
Obręb: Wierzchowska I
Powiat - janowski
woj.- lubelskie
Dotyczy działki nr 1227

Niniejszą mapę wykonano na podstawie
zakwalifikowanej Mapy Zasiedlonej w skali 1:1000
Seksja mapy 145.442.212
Mapa aktualna na dzień 12.07.2008r.


Odwzorowanie - Kronstadt 60
Układ współrzędnych - 1965
Obszar aktualizacji oznaczono kolorem zielonym.

Wykonat:


Zygmunt Piekarz
Geodeta i Uprawniony
Upr. Nr 16223
23-210 Kraśnik, Al. Napoleońska 40/23
tel. (081) 825 69 55

STAROSTWO POWIATOWE W JANOWIE LUB.
POWIATOWY OŚRODEK DOKUMENTACJI
GEODEZYJNEJ I KARTOGRAFICZNEJ
w Janowie Lubelskim, ul. Węgla 3
W obszarze oznaczonym linią zieloną
dokonano aktualizacji treści mapy zasadniczej
Dokumenty z pomiaru urzędowego
jako do zasobu powiatowego w dniu 12.07.2008
i zawiadomiono pod nr 2480.15.008
Niniejsza mapa może służyć do celów pro-
jektowych.
Projektowane obiekty budowlane wymaga-
jące pozwolenia na budowę podlegają
wytyczeniu i inwentaryzacji powyko-
sowej przez jednostkę uprawnioną do
wykonywania prac geodezyjnych
Janów Lub. D.1. SIE 2008 KIEROWNIK
Geodetycznej i Kartograficznej

Anna Miazga

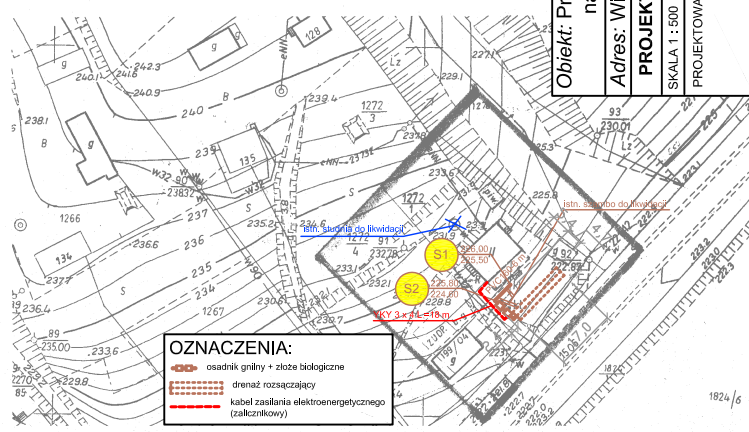

OZNACZENIA:
osadnik gralny + zbiór biologiczny
drenaż rozszczepiający
kabel zasilania elektroenergetycznego
(zalicznikowy)

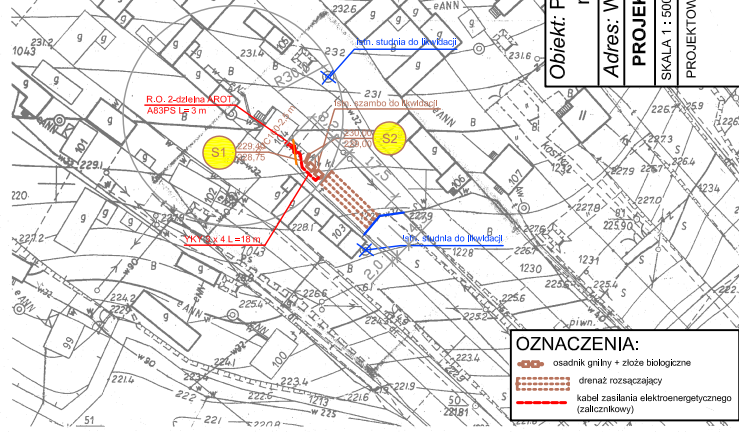

OZNACZENIA:
osadnik gralny + zbiór biologiczny
drenaż rozszczepiający
kabel zasilania elektroenergetycznego
(zalicznikowy)