

GEO-PROJEKT INVEST Sp. z o.o.  
KRS 0000451477  
23-204 Kraśnik, Al. Niepodległości 10 A  
NIP 7151935241, R:061522225

## MAPA DO CELÓW PROJEKTOWYCH

SKALA 1:500

Gmina	060506_2 Modliborzyce
Obwód	24-Wolica I
Powiat	Janowski
Województwo	lubelskie
Droga	325

Niniejszą mapę wykonano na podstawie zaktualizowanej i cyfrowo powiększonej w obszarze objętym zamówieniem mapy zasadniczej w skali 1:1000

Selekcja mapy 145.444.061.3

Mapa aktualna na dzień 26.03.2013

Układ współrzędnych 1965/I

Poziom odniesienia Kronsztadt60

Wszystkie trwałe obiekty budowlane podlegają wytyczeniu i geodezyjnej inwentaryzacji przez jednostkę wykonawstwa geodezyjnego.

Nie wyklucza się istnienia innych nie wykazanych na mapie urządzeń podziemnych, których nie zgłoszono do inwentaryzacji lub dla których brak jest informacji branżowych.

## PROJEKT ZAGOSPODAROWANIA TERENU

SKALA 1:500

Wolica Pierwsza  
gm. Modliborzyce  
dz. nr 325



Orientacja skala 1:10 000

STAROSTWO POWIATOWE W JANOWIE LUB.  
POWIATOWY OŚRODEK DOKUMENTACJI  
GEODEZYJNEJ I KARTOGRAFICZNEJ  
w Janowie Lubelskim, ul. Wiejska 5  
W obszarze oznaczonym linia zieloną  
dokonano aktualizacji treści mapy zasadniczej  
Dokumenty z pomiaru uzupełniającego przy-  
jęto do zasobu powiatowego w dniu 2.4. KWI 2013  
i zaświadczono pod nr 2544/2013  
Niniejsza mapa może służyć do celów pro-  
jektowych.  
Projektowane obiekty budowlane wymagają  
pozwolenia na budowę podlegają  
wytyczeniu, inwentaryzacji powyko-  
nawczej przez jednostki uprawnione do  
wykonywania prac geodezyjnych.  
Janów Lub. 2.4. KWI 2013

Anna Miazga

Punkt geodezyjny 320 podlega ochronie!

Wykonał:

GEODETA UPRAWNIENY

inż. Łukasz Stepiński

upr. GUGiK nr 21975


### uwaga :

- wszystkie użyte materiały muszą posiadać niezbędne atesty dopuszczające do stosowania w budownictwie;
- wszystkie wymiary, rzędne należy sprawdzić na budowie, a w przypadku wystąpienia różnic projektowany układ należy dostosować do stanu istniejącego, zachowując zasady zawarte w projekcie;

Granice działek nie spełniają standardów zgodnych z RMiB  
z dnia 29 marca 2001 r. w sprawie ewidencji gruntów i budynków.

### LEGENDA:

P- przyłącz kanalizacyjny PVC 160; L=5,0; i=1,5%  
Pd-przewód doprowadzający, L=3,0m;  
PE- przewód PE 40, L=43,0m;  
Po-pompownia ścieków surowych;  
O- oczyszczalnia biologiczna V=2,56m<sup>3</sup>  
Stch- studnia chłonna 300x300;  
eNN- kabel energetyczny, L=17,0m;

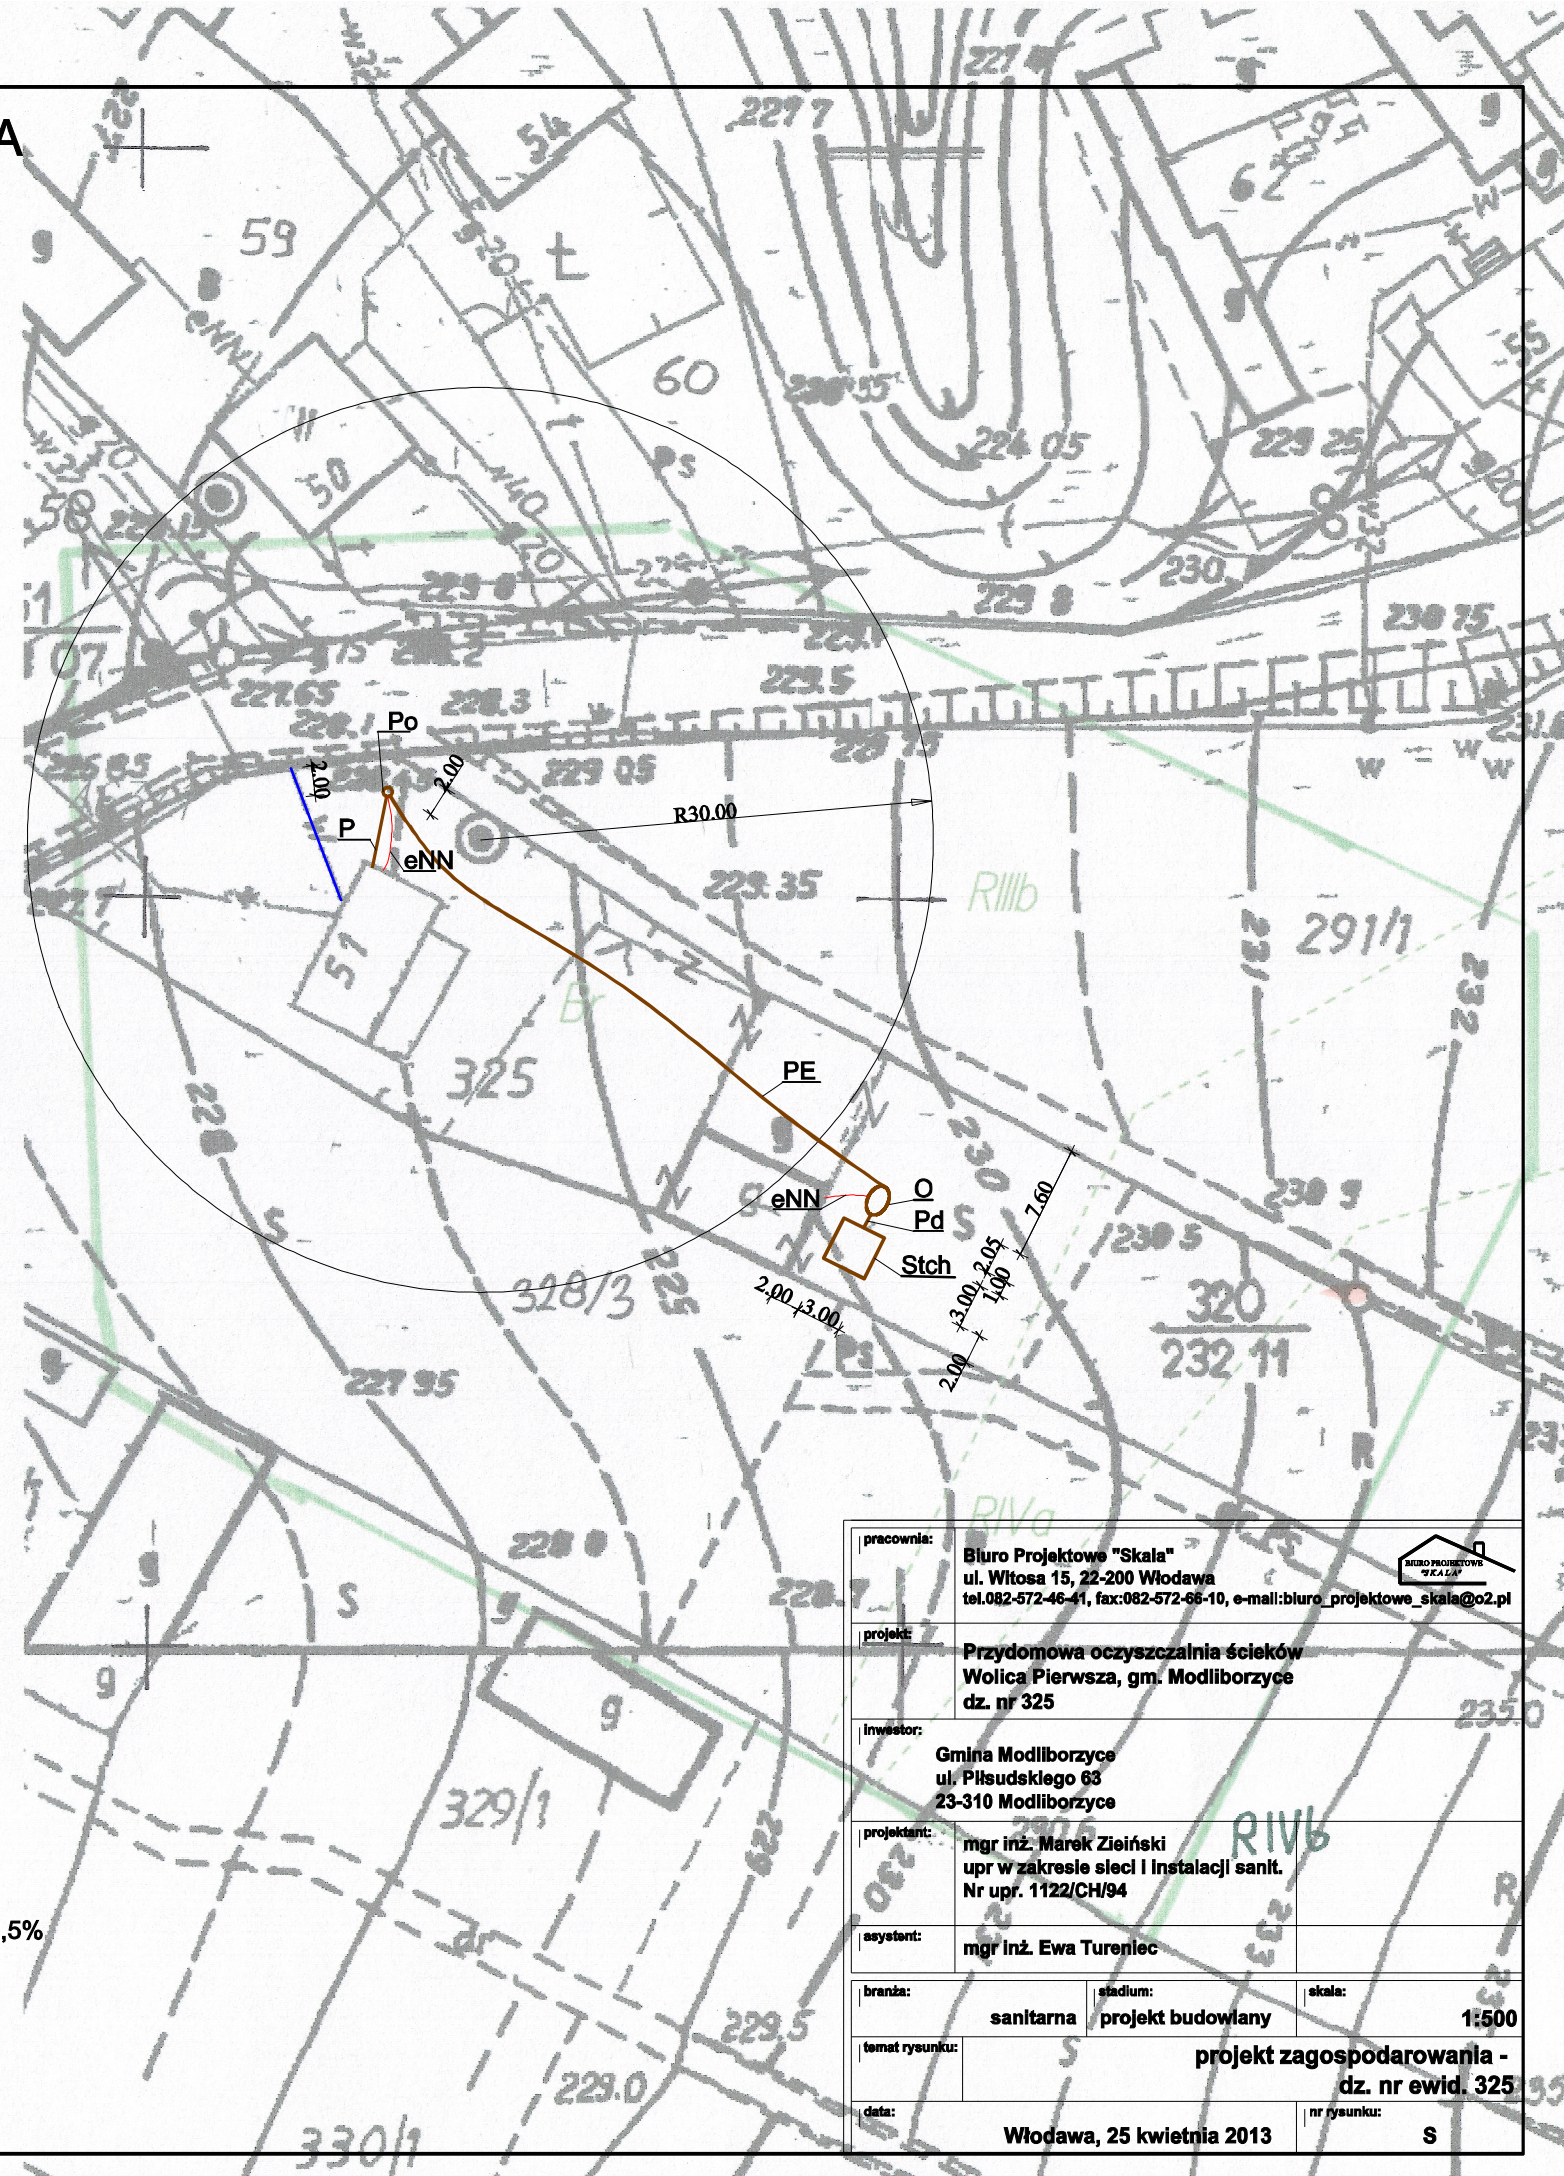

pracownia:	Biuro Projektowe "Skala" ul. Witosa 15, 22-200 Włodawa tel.082-572-46-41, fax:082-572-66-10, e-mail:biuro_projektowe_skala@o2.pl		
projekt:	Przydomowa oczyszczalnia ścieków Wolica Pierwsza, gm. Modliborzyce dz. nr 325		
inwestor:	Gmina Modliborzyce ul. Piłsudskiego 63 23-310 Modliborzyce		
projektant:	mgr inż. Marek Zieński upr w zakresie sieci i instalacji sanit. Nr upr. 1122/CH/94		
asystent:	mgr inż. Ewa Tureniec		
branża:	sanitarna	stadium:	projekt budowlany
temat rysunku:	projekt zagospodarowania - dz. nr ewid. 325		
data:	Włodawa, 25 kwietnia 2013		nr rysunku: S