

GEO-PROJEKT INVEST Sp. z o.o.  
KRS 0000451477  
23-204 Kraśnik, Al. Niepodległości 10 A  
NIP 7151935241, R.061522225

MAPA DO CELÓW PROJEKTOWYCH

SKALA 1:500

Gmina	060506_2 Modliborzycze
Obwód	26 Zarajec Stojeszński
Powiat	janowski
Województwo	lubelskie
Dotyczy działki	147

Niniejszą mapę wykonano na podstawie zaktualizowanej i cyfrowo powiększonej w obszarze objętych zamówieniem mapy zasadniczej w skali 1:1000

Sekcja mapy	145.441.133.1
Mapa aktualna na dzień	25.04.2013
Układ współrzędnych	1965/1
Poziom odniesienia	Kronsztadt60

Wszystkie twarde obiekty budowlane podlegają wytyczeniu i geodezyjnej inwentaryzacji przez jednostkę wykonawstwa geodezyjnego.

Nie wyklucza się istnienia innych nie wykazanych na mapie urządzeń podziemnych, których nie zgłoszono do inwentaryzacji lub dla których brak jest informacji branżowych.

Wykonat:

GEODETA UPRAWNIONY  
inż. Łukasz Stojeszński  
upr. GUGiK 1975

PROJEKT ZAGOSPODAROWANIA TERENU

SKALA 1:500

Wojłca Pierwsza  
gm. Modliborzycze  
dz. nr 147

Orientacja skala 1:10 000

STAROSTWO POWIATOWE W JANOWIE LUB.  
POWIATOWY OŚRODEK DOKUMENTACJI  
GEODEZYJNEJ I KARTOGRAFICZNEJ  
w Janowie Lubelskim,  
ul. Wiejska 5  
W obszarze oznaczonym liną zieloną  
dokonano aktualizacji, treść mapy zasadniczej  
Dokumenty z pomiaru uzupełniającego z 1998 r. i  
jęto do zasobu powiatowego w dniu 24.09.2013  
i zaewidencjonowano pod nr 249-1/13  
Niniejszą mapę może służyć do celów pro-  
jektowych.  
Projektowane zaniesi budowlane wymaga-  
jące pozwolenia na budowę podlegają  
wytyczeniu inwentaryzacji powyższą  
wzajemnej przez jednostki uprawnione do  
wykonywania prac geodezyjnych.  
Janów Lub. 08 MAJ 2013 K. KUBIŃSKA  
powiatowego Ośrodka Dokumentacji  
Geodezyjnej i Kartograficznej  
Anna Miazga


LEGENDA:

- P1 - przyłącz kanalizacyjny PVC 160, L=3,5;  
P2 - przewód PVC 160, L=25,5m;  
Pd - przewód doprowadzający, L=2,5m;  
s1 - studnia rewizyjna dn400;  
O - oczyszczalnia biologiczna V=2,56m<sup>3</sup>;  
Stch - studnia chlorna 300x300;  
eNN - kabel energetyczny, L=26,0m;

Na mapie znajduje się nowy budynek, który nie jest ujawniony

w bazie danych ewidencji gruntów i budynków.

Granice działek nie spełniają standardów zgodnych z RMRIb  
z dnia 29 marca 2001 r. w sprawie ewidencji gruntów i budynków.

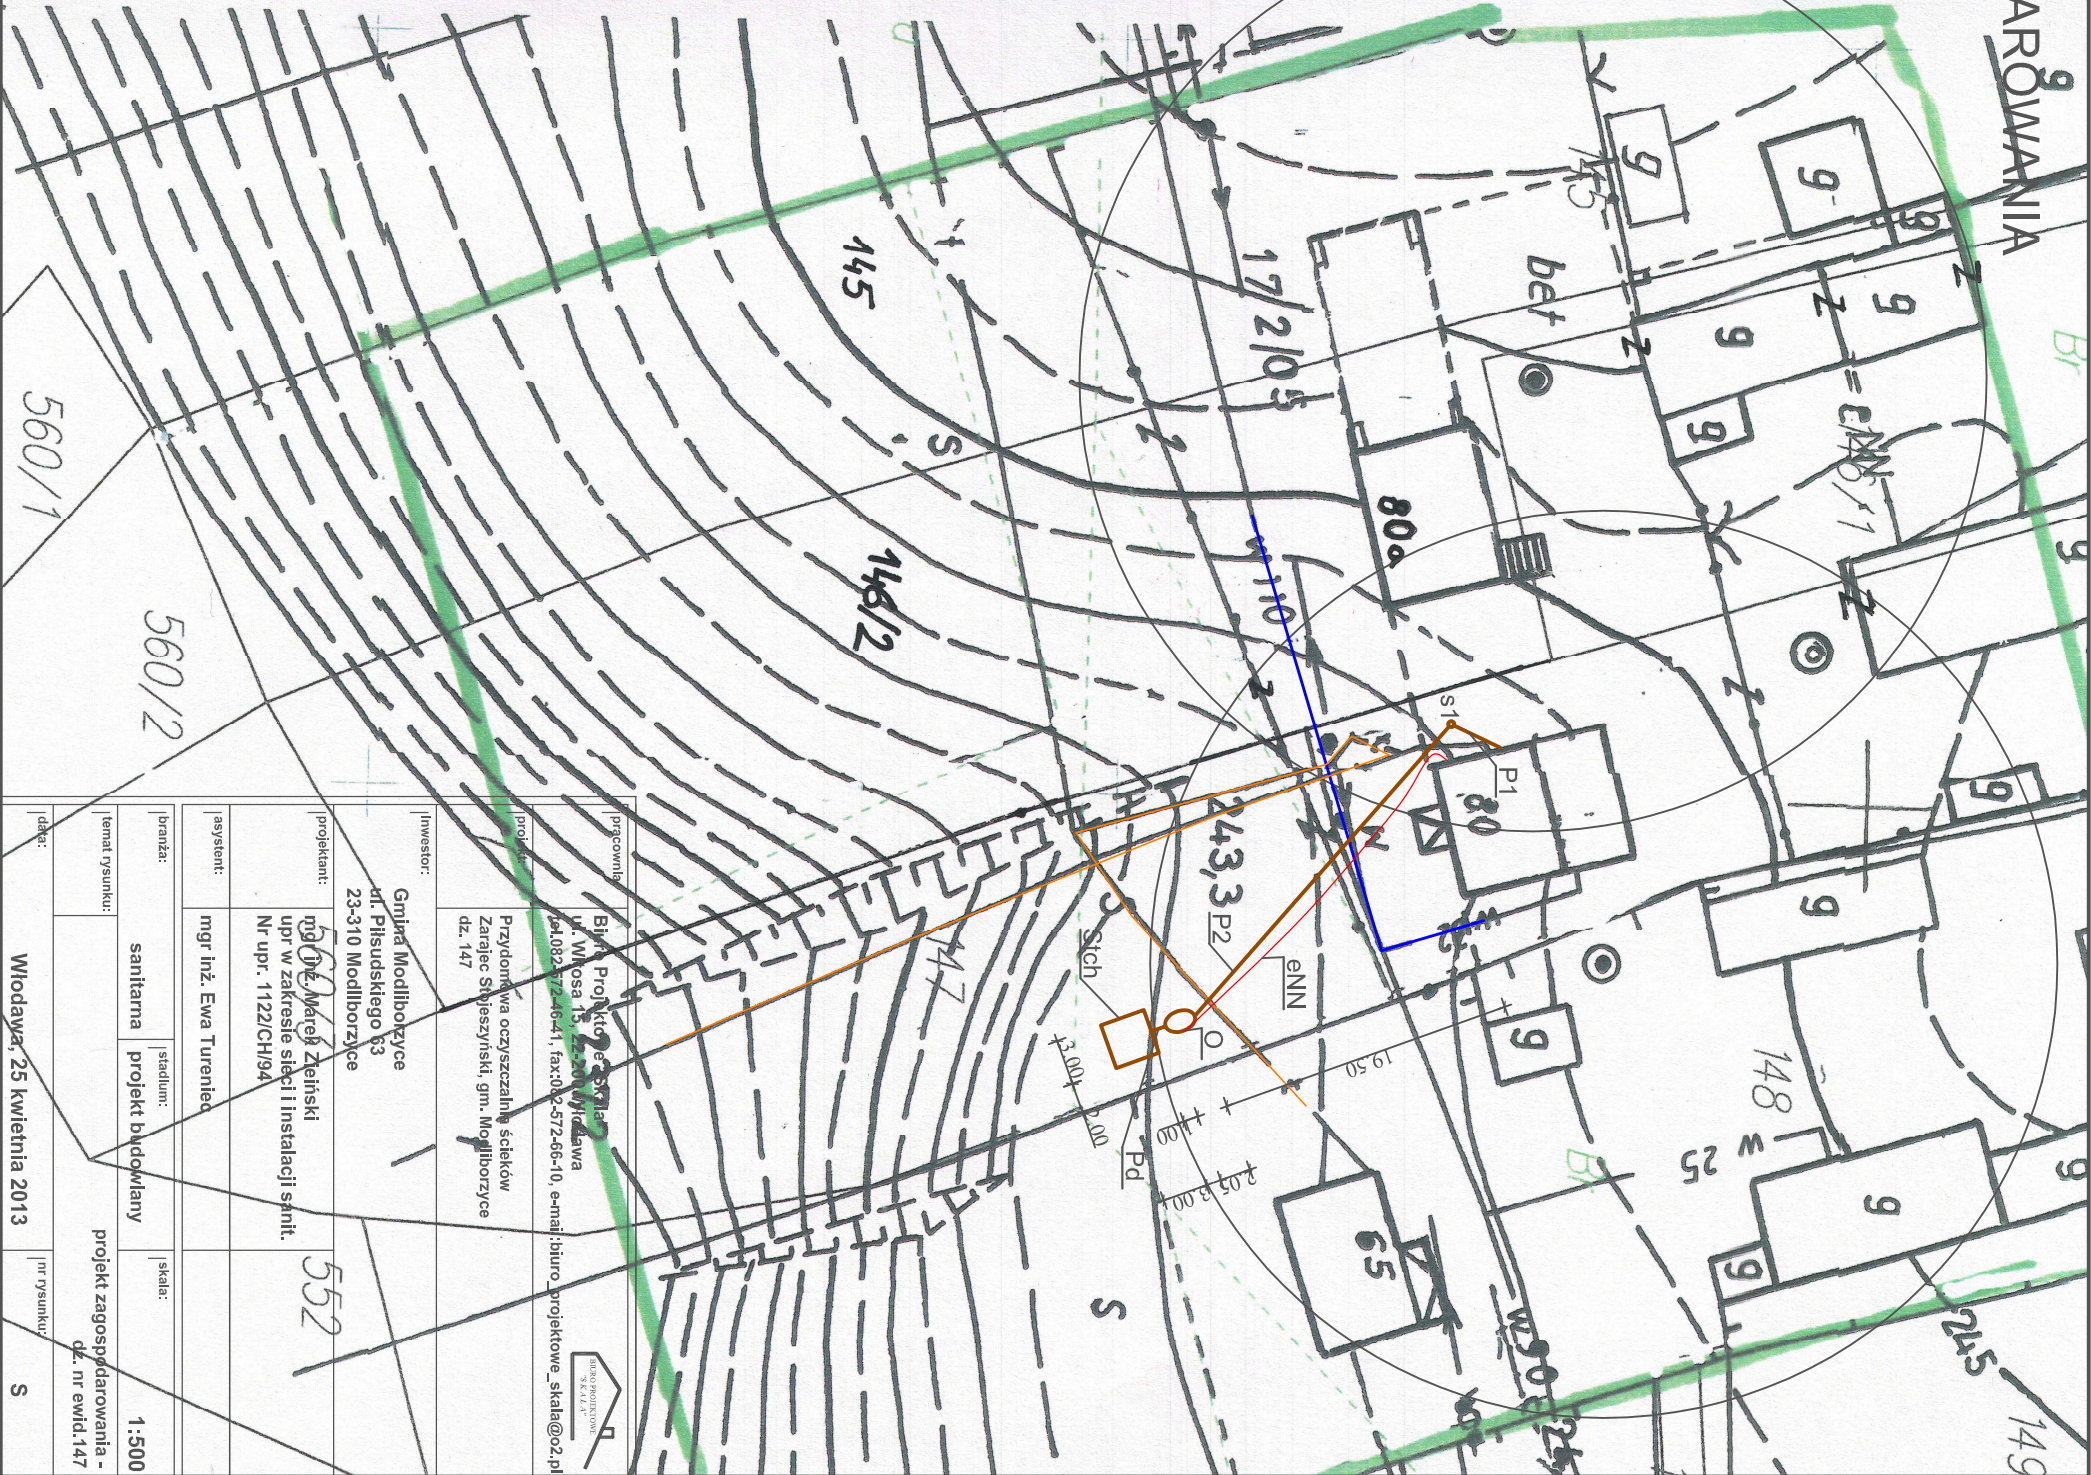

inwestor:	Gmina Modliborzycze ul. Piłsudskiego 63 23-310 Modliborzycze
projektant:	mgr inż. Marek Złoteński upr. w zakresie sieci i instalacji sanit. Nr upr. 1122/CH/94
asystent:	mgr inż. Ewa Turynieć
branża:	sanitarna
temat rysunku:	projekt budowlany
tytuł:	projekt zagospodarowania - dz. nr ewid. 147
data:	Włodawa, 25 kwietnia 2013
inżynier:	S