


PROJEKT ZAGOSPODAROWANIA TERENU
SKALA 1 : 500

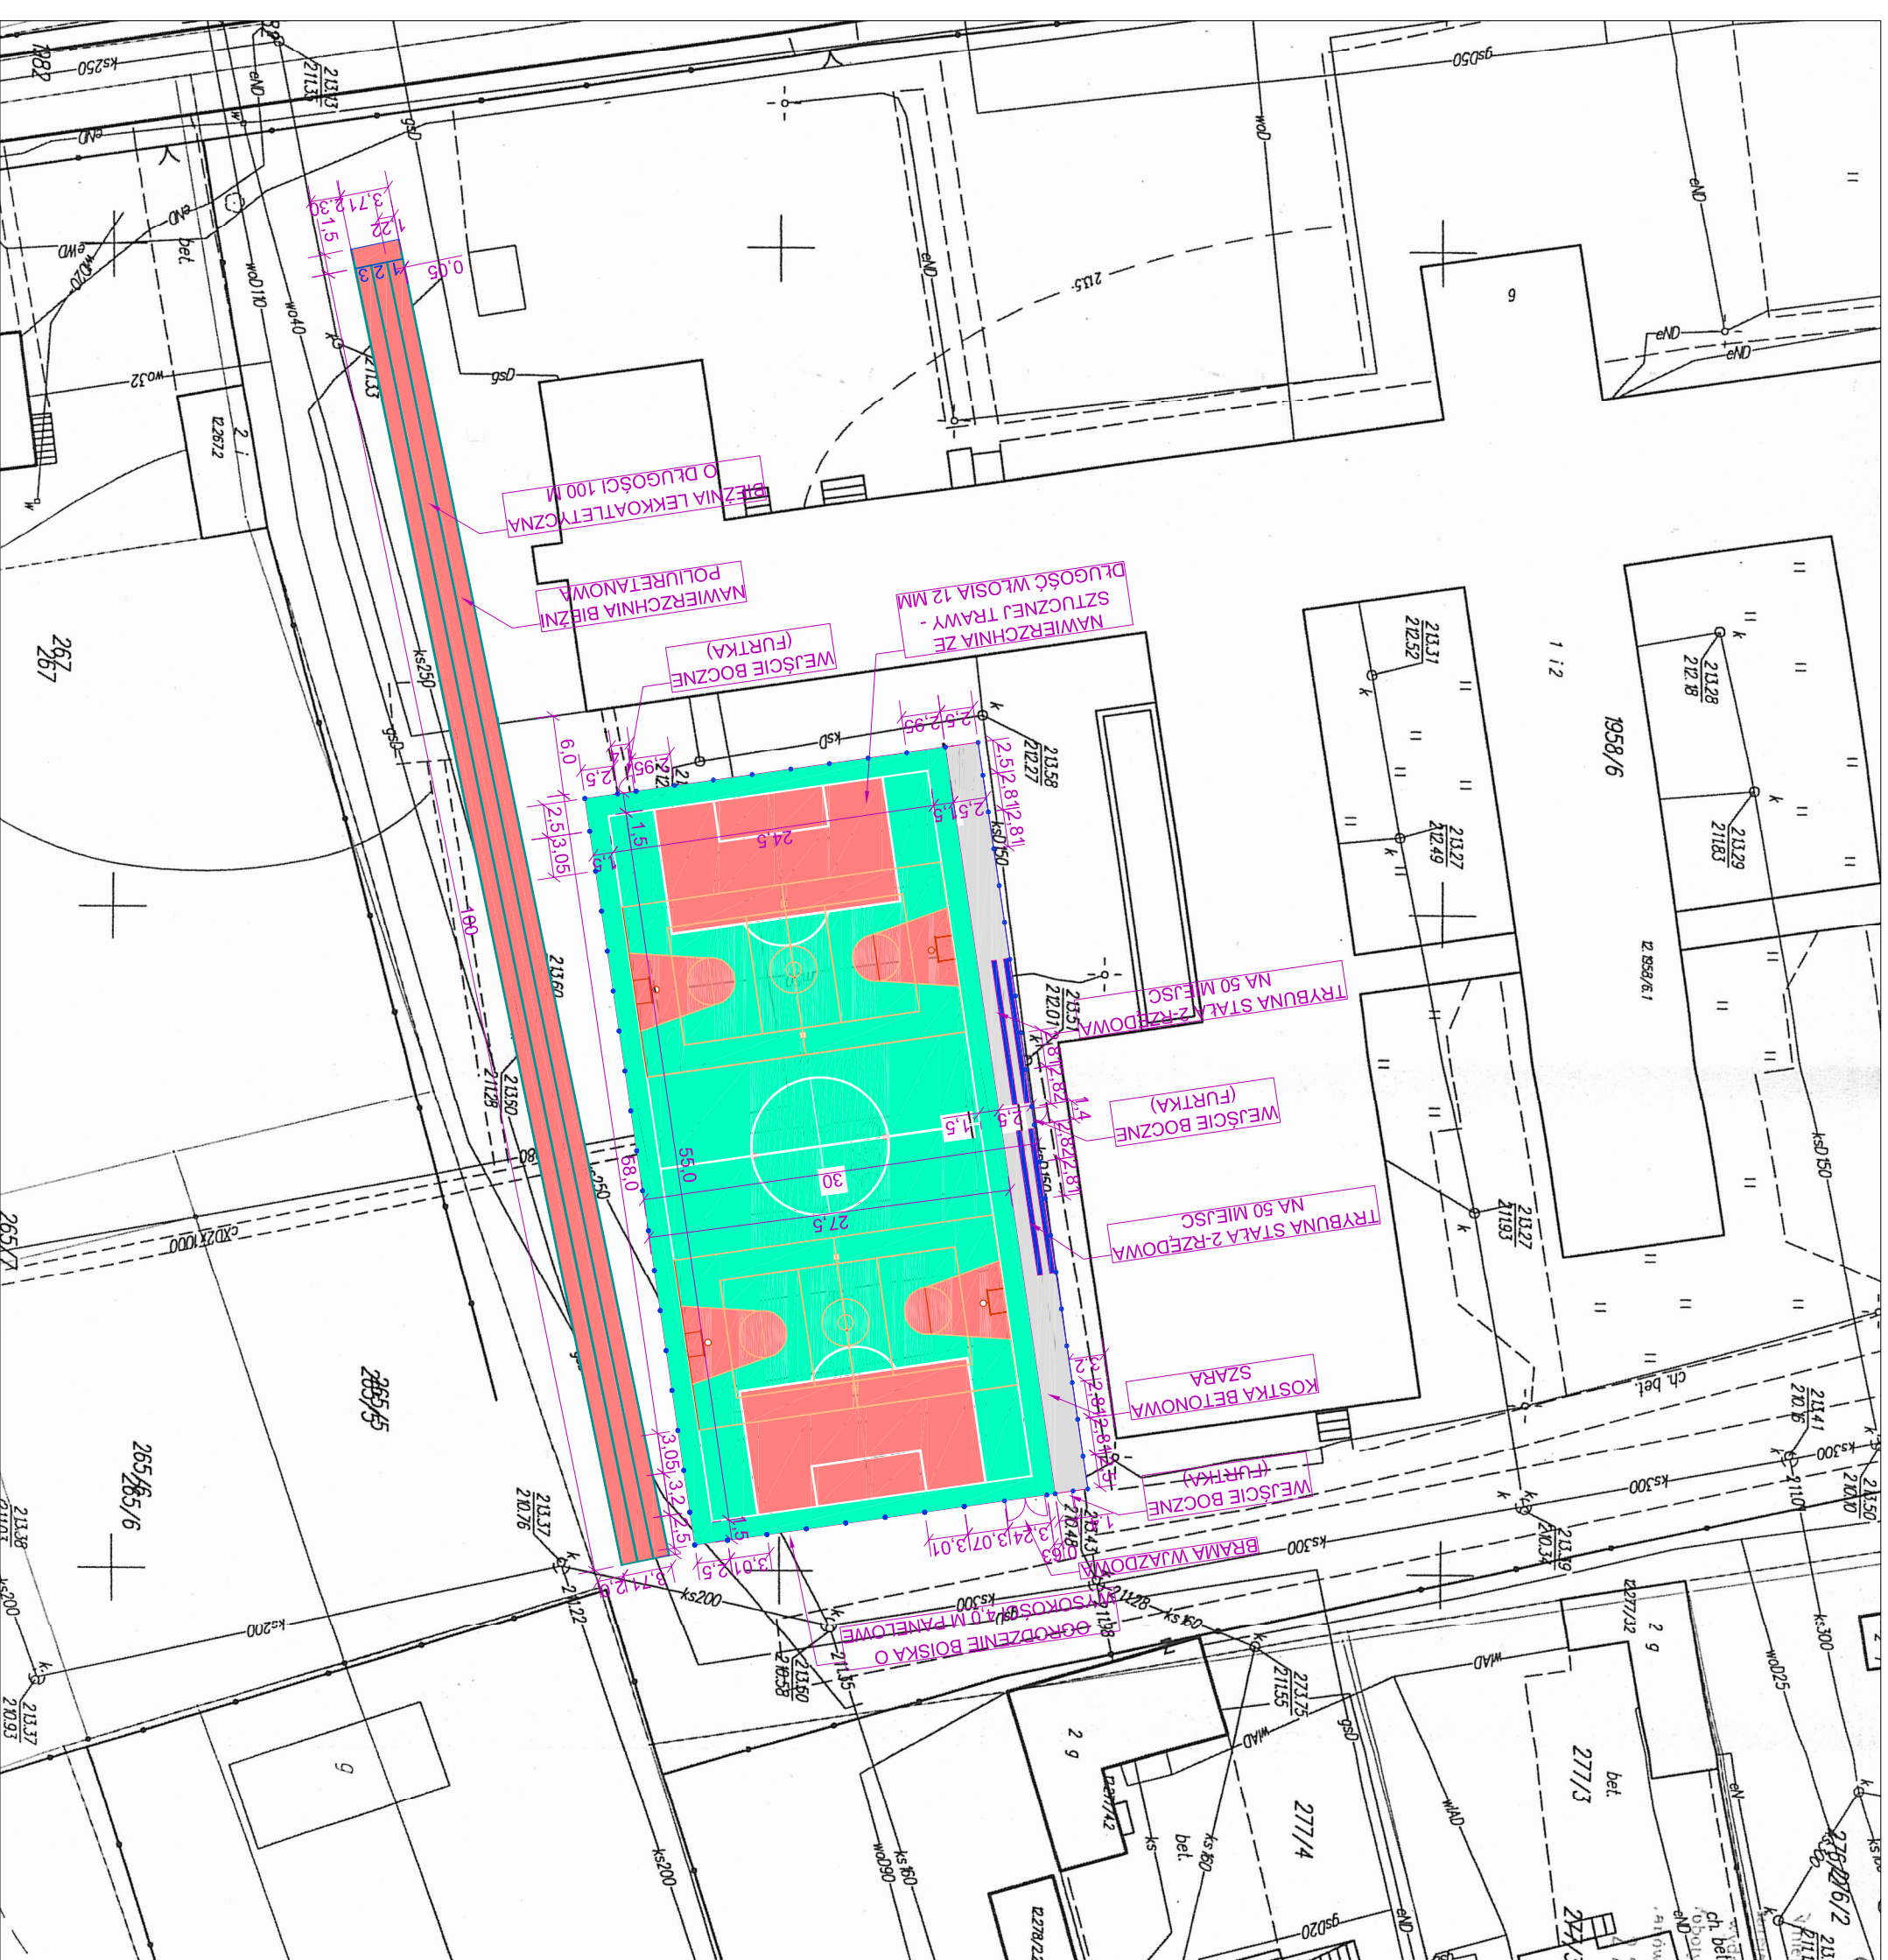

pracownia:	PWN BUDOWNICTWO WALDEMAR ŁACEK Ul. Gęsia 21/28, 20-719 Lublin tel. 667-917-314 fax 84-658-82-02 NIP 918-199-72-71		
projekt:	PRZEBUDOWA BOISKA WIELOFUNKCYJNEGO WRAZ Z BUDOWĄ BIEŻNI LEKKOATLETYCZNEJ PRZY ZESPOLE SZKÓŁ W MODLIBORZYCACH		
inwestor:	URZĄD MIASTA MODLIBORZYCE UL. PIŁSUDSKIEGO 63 23-310 MODLIBORZYCE		
projektant:	Eward Łacek upr. nr LUB/0193/ZOOD/05		
opracował:	mgr inż. Waldemar Łacek		
branża: Drogowa	stadium: PB	skala:	1:500
nazwa rysunku: PROJEKT ZAGOSPODAROWANIA TERENU			
data: LUTY 2014	nr rysunku: BW-003	rev.: 0	
Kopowanie niniejszego rysunku w całości lub jego części jakakolwiek techniką oraz udostępnianie osobom trzecim, a w szczególności konkurencji bez pisemnej zgody PWN BUDOWNICTWO Waldemar Łacek jest zabronione.			