


skala 1 : 500

LEGENDA:

- Przekładnia w wielofunkcyjnej będzie posiadać wymiary 58 m x 10 m po obydwie strony.
- 1,50 m x 24,5 m wymiar boja gry. Obiekt będzie składał się z następujących boisk:
 - Boisko do piłki nożnej x 1,
 - Boisko do gry w kosza x 2,
 - Boisko do gry w siatkówkę x 2,
 - Boisko do gry w tenisa ziemnego x 2,
- Dodatkowo projektuje się bieżnię lekkoatletyczna dl. 100 m.

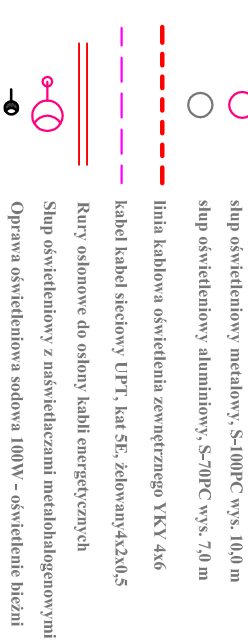

■ data:	MARZEC 2014			■ nr rysunku:	E-01
■ obiekt:	PRZEBUDOWA BOISKA WIELOFUNKCYJNEGO WRAZ Z BUDOWĄ BIEŻNI LEKKOATLETYCZNEJ PRZY ZESPOLE SZKÓŁ W MODLIBORZCACH				
■ inwestor:	URZĄD MIEJSKI W MODLIBORZCACH UL. PIŁSUDSKIEGO 63 23-310 MODLIBORZYCE				
■ projektant:	mgr inż. Marjan Oleszek upr. nr LUB/0183/PW/OE/08				
■ branża: Elektryczna	■ stadium: PB	■ skala: 1:500			
■ nazwa rysunku:	PROJEKT ZAGOSPODAROWANIA TERENU INSTALACJE ELEKTRYCZNE				