

WOJEWÓDZTWO: LUBELSKIE
POWIAT: JANOWSKI
GMINA: 060506_2 - MODLIBORZYCE
OBREB: 15-STOJESZYN DRUGI
NR DZIAŁKI: 109/2

TPGEO USŁUGI GEODEZYJNE
inż. Tomasz Pleskot
21-050 Piaski, ul. Partyzantów 26/
NIP 7122859075, REG. 06141744
tel. 503 582 505, tpleskot@wp.pl

MAPA DO CELÓW PROJEKTOWYCH SKALA 1:500

Niniejszą mapę wykonano na podstawie pomiaru bezpośredniego i mapy zasadniczej gminy Modliborzyce (Seksja 145.443.113) zaktualizowanej w obszarze objętym zamówieniem według stanu na dzień 12.03.2014 r. Wszelkie furtki, obiekty budowlane podlegają wytyczeniu oraz geodezyjnej inwentaryzacji powykonawczej przez jednostki wykonawstwa geodezyjnego.

Nr roboty: 28/2014
Piaski, dnia 12.03.2014r.
KERG 2543-9/14


Godło mapy
1965/1-145.443.113
2000/7- 7.141.32.21.4.4

Układ odniesienia: 1965/1
Układ odniesienia wysokości: Kronsztadt 60

WYKONAŁ:

Stanisław Słomczyński
Geodeta uprawniony
Dzielnica 3001/86
ul. 11-23-28, kom. 604-248-565

LOKALIZACJA MAPY

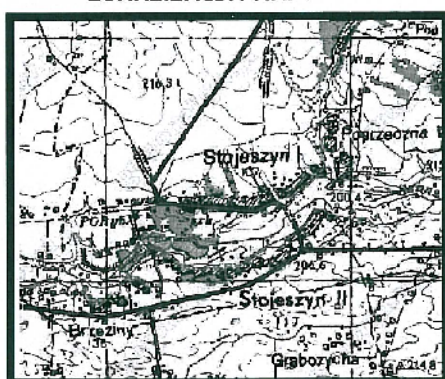


PROJEKT ZAGOSPODAROWANIA TERENU

skala 1:500

adres:
inwestor:

Stojeszyn Drugi; dz. nr 129/2
Gmina Modliborzyce
ul. Piłsudskiego 63, 23-310 Modliborzyce

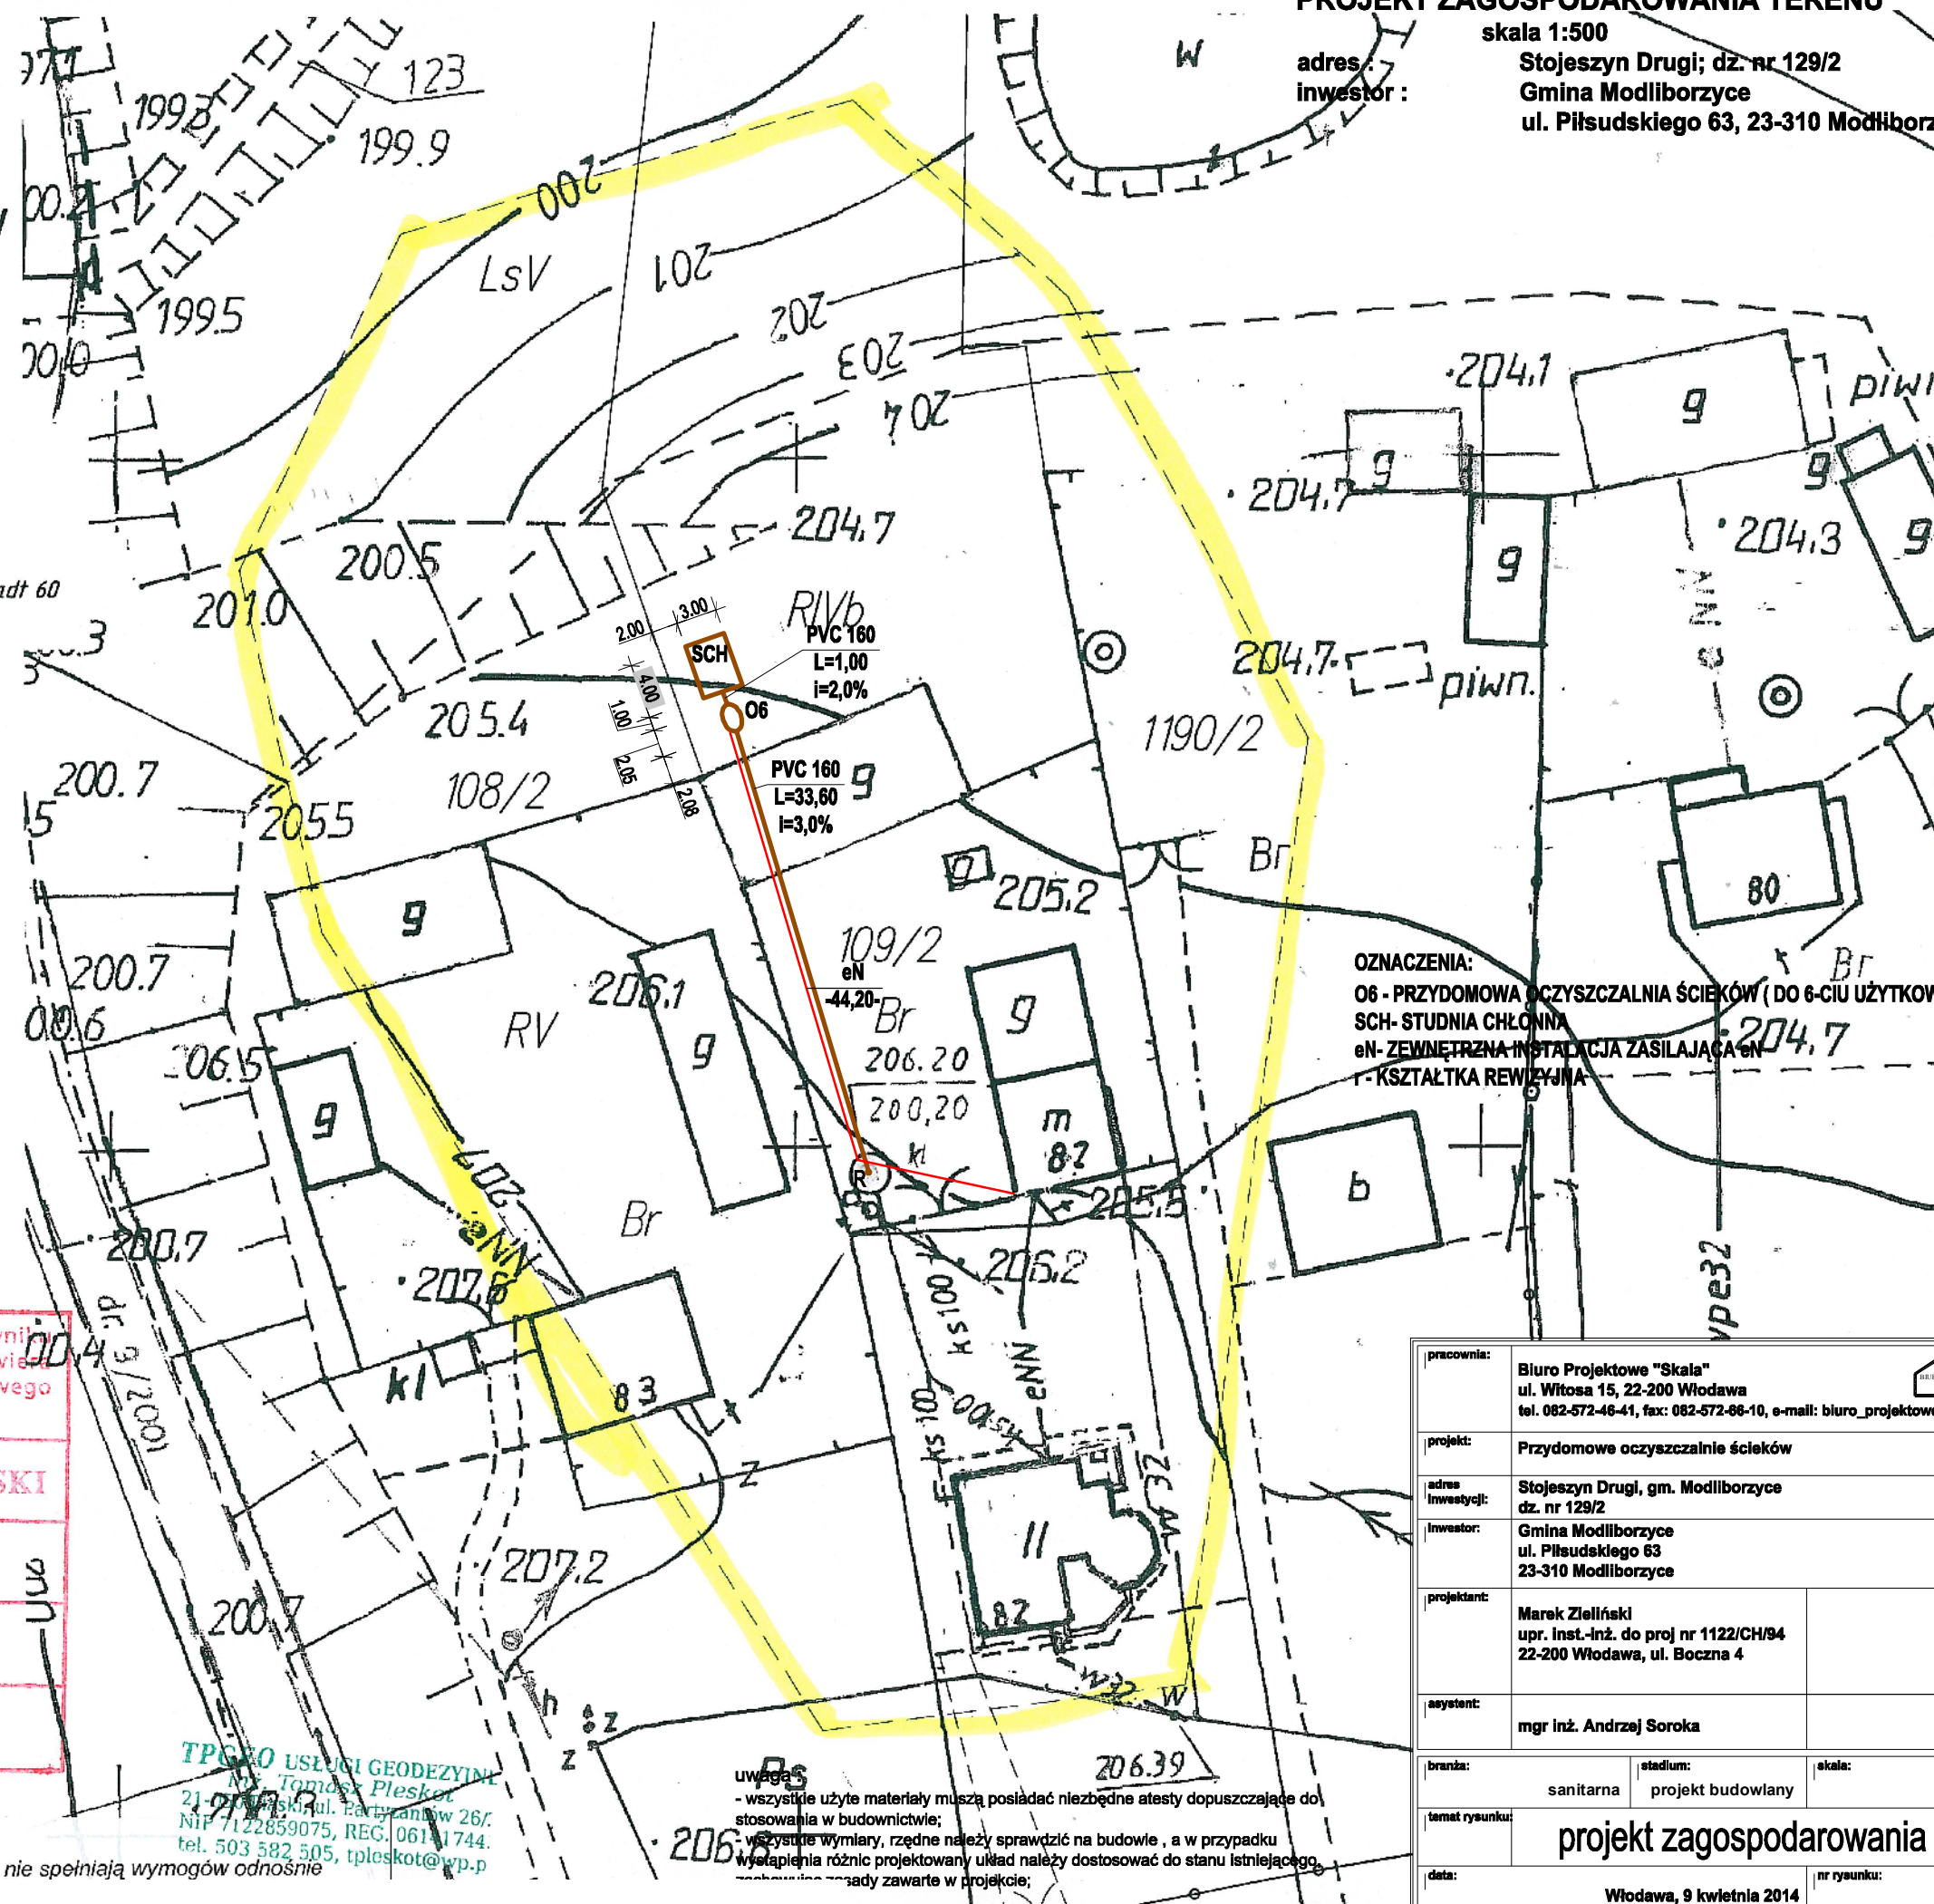

OZNACZENIA:
O6 - PRZYDOMOWA OCZYSZCZALNIA ŚCIEKÓW (DO 6-CIU UŻYTKOWNIKÓW)
SCH - STUDNIA CHŁONNA
eN - ZEWNĘTRZNA INSTALACJA ZASILAJĄCA eN
T - KSZTAŁTKA REWIZYJNA

pracownia:	Biuro Projektowe "Skala" ul. Witosza 15, 22-200 Włodawa tel. 082-572-46-41, fax: 082-572-66-10, e-mail: biuro_projektowe_skala@o2.pl
projekt:	Przydomowe oczyszczalnie ścieków
adres inwestycji:	Stojeszyn Drugi, gm. Modliborzyce dz. nr 129/2
inwestor:	Gmina Modliborzyce ul. Piłsudskiego 63 23-310 Modliborzyce
projektant:	Marek Zieliński upr. inst.-inż. do proj nr 1122/CH/94 22-200 Włodawa, ul. Boczna 4
asystent:	mgr inż. Andrzej Soroka
branża:	sanitarna
stadium:	projekt budowlany
skala:	1:500
temat rysunku:	projekt zagospodarowania terenu
data:	Włodawa, 9 kwietnia 2014
nr rysunku:	S

Uwaga:
- wszystkie użyte materiały muszą posiadać niezbędne atesty dopuszczające do stosowania w budownictwie;
- wszystkie wymiary, rzędne należy sprawdzić na budowie, a w przypadku wystąpienia różnic projektowany układ należy dostosować do stanu istniejącego;
- wszystkie zasady zawarte w projekcie;

TPGEO USŁUGI GEODEZYJNE
inż. Tomasz Pleskot
21-050 Piaski, ul. Partyzantów 26/
NIP 7122859075, REG. 06141744
tel. 503 582 505, tpleskot@wp.pl

Poświadczam, że niniejszy dokument został opracowany w wyniku prac geodezyjnych i kartograficznych, których rezultaty zawiera operat techniczny wpisany do ewidencji materiałów państwowego zasobu geodezyjnego i kartograficznego

Organ prowadzący państwowy zasób geodezyjny i kartograficzny

STAROSTA JANOWSKI

Identyfikator ewidencyjny materiału zasobu - operatu technicznego

2543-9/14

Data wpisania operatu technicznego do ewidencji materiałów zasobu

08 KWL-2014

Imię, nazwisko i podpis osoby reprezentującej organ

P.O. KIEROWNIKA
Geodezyjnej i Kartograficznej

śc gruntowa mająca zagospodarowanie lok

Przedmiotowa działka nie jest

Uwaga:
Granice przedmiotowych działek nie spełniają wymogów