

WOJEWÓDZTWO: LUBELSKIE
POWIAT: JANOWSKI
GMINA: 060506_2 - MODLIBORZYCE
OBREB: 15-STOJESZYN DRUGI
NR DZIAŁKI: 106/4 I 106/5

TPGEO USŁUGI GEODEZYJNE
inż. Tomasz Pleskot
21-050 Piaski, ul. Partyzantów 26
NIP 7122859075, REG. 0614174
tel. 503 582 505, tpleskot@wp.pl

MAPA DO CELÓW PROJEKTOWYCH SKALA 1:500

Niniejszą mapę wykonano na podstawie pomiaru bezpośredniego i mapy zasadniczej gminy Modliborzyce (Seksja 145.443.113) zaktualizowanej w obszarze objętym zamówieniem według stanu na dzień 12.03.2014 r. Wszelkie trwałe obiekty budowlane podlegają wytyczeniu oraz geodezyjnej inwentaryzacji powykonawczej przez jednostki wykonawstwa geodezyjnego.

Nr roboty: 28/2014
Piaski, dnia 12.03.2014r.
KERG 2543-9/14


Godło mapy
1965/1-145.443.113
2000/7-7.141.32.214.1

Układ odniesienia: 1965/1
Układ odniesienia wysokości: Kronsztadt 60

WYKONAŁ:

Stanisław Słomczyński
geodeta uprawniony
Nr uprawnień: 35011/56
tel. 81 741-23 26, kom. 604-248 565

LOKALIZACJA MAPY

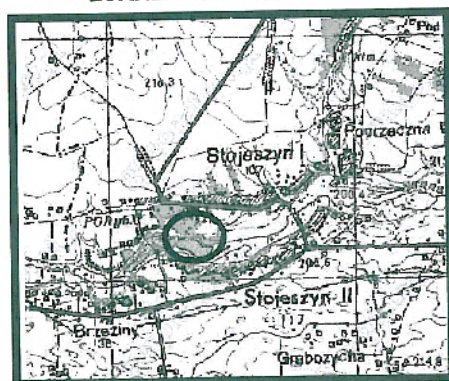

Poświadczam, że niniejszy dokument został opracowany w wyniku prac geodezyjnych i kartograficznych, których rezultaty zawiera operat techniczny wpisany do ewidencji materiałów państwowego zasobu geodezyjnego i kartograficznego

Organ prowadzący państwowy
zasób geodezyjny i kartograficzny

STAROSTA JANOWSKI

Identyfikator ewidencyjny materiału
zasobu - operatu technicznego

2543-9/14

Data wpisania operatu technicznego
do ewidencji materiałów zasobu

08 KWI. 2014

Imię, nazwisko i podpis
osoby reprezentującej organ

P.O. KIEROWNIKA
Geodezyjnego Urzędu
Geodezyjnego Urzędu
Geodezyjnego Urzędu

TPGEO USŁUGI GEODEZYJNE
inż. Tomasz Pleskot
21-050 Piaski, ul. Partyzantów 26
NIP 7122859075, REG. 061417443
tel. 503 582 505, tpleskot@wp.pl


PROJEKT ZAGOSPODAROWANIA TERENU

skala 1:500

adres:

inwestor:

Stojaszyn Drugi; dz. nr 106/4; 106/5
Gmina Modliborzyce
ul. Piłsudskiego 63, 23-310 Modliborzyce

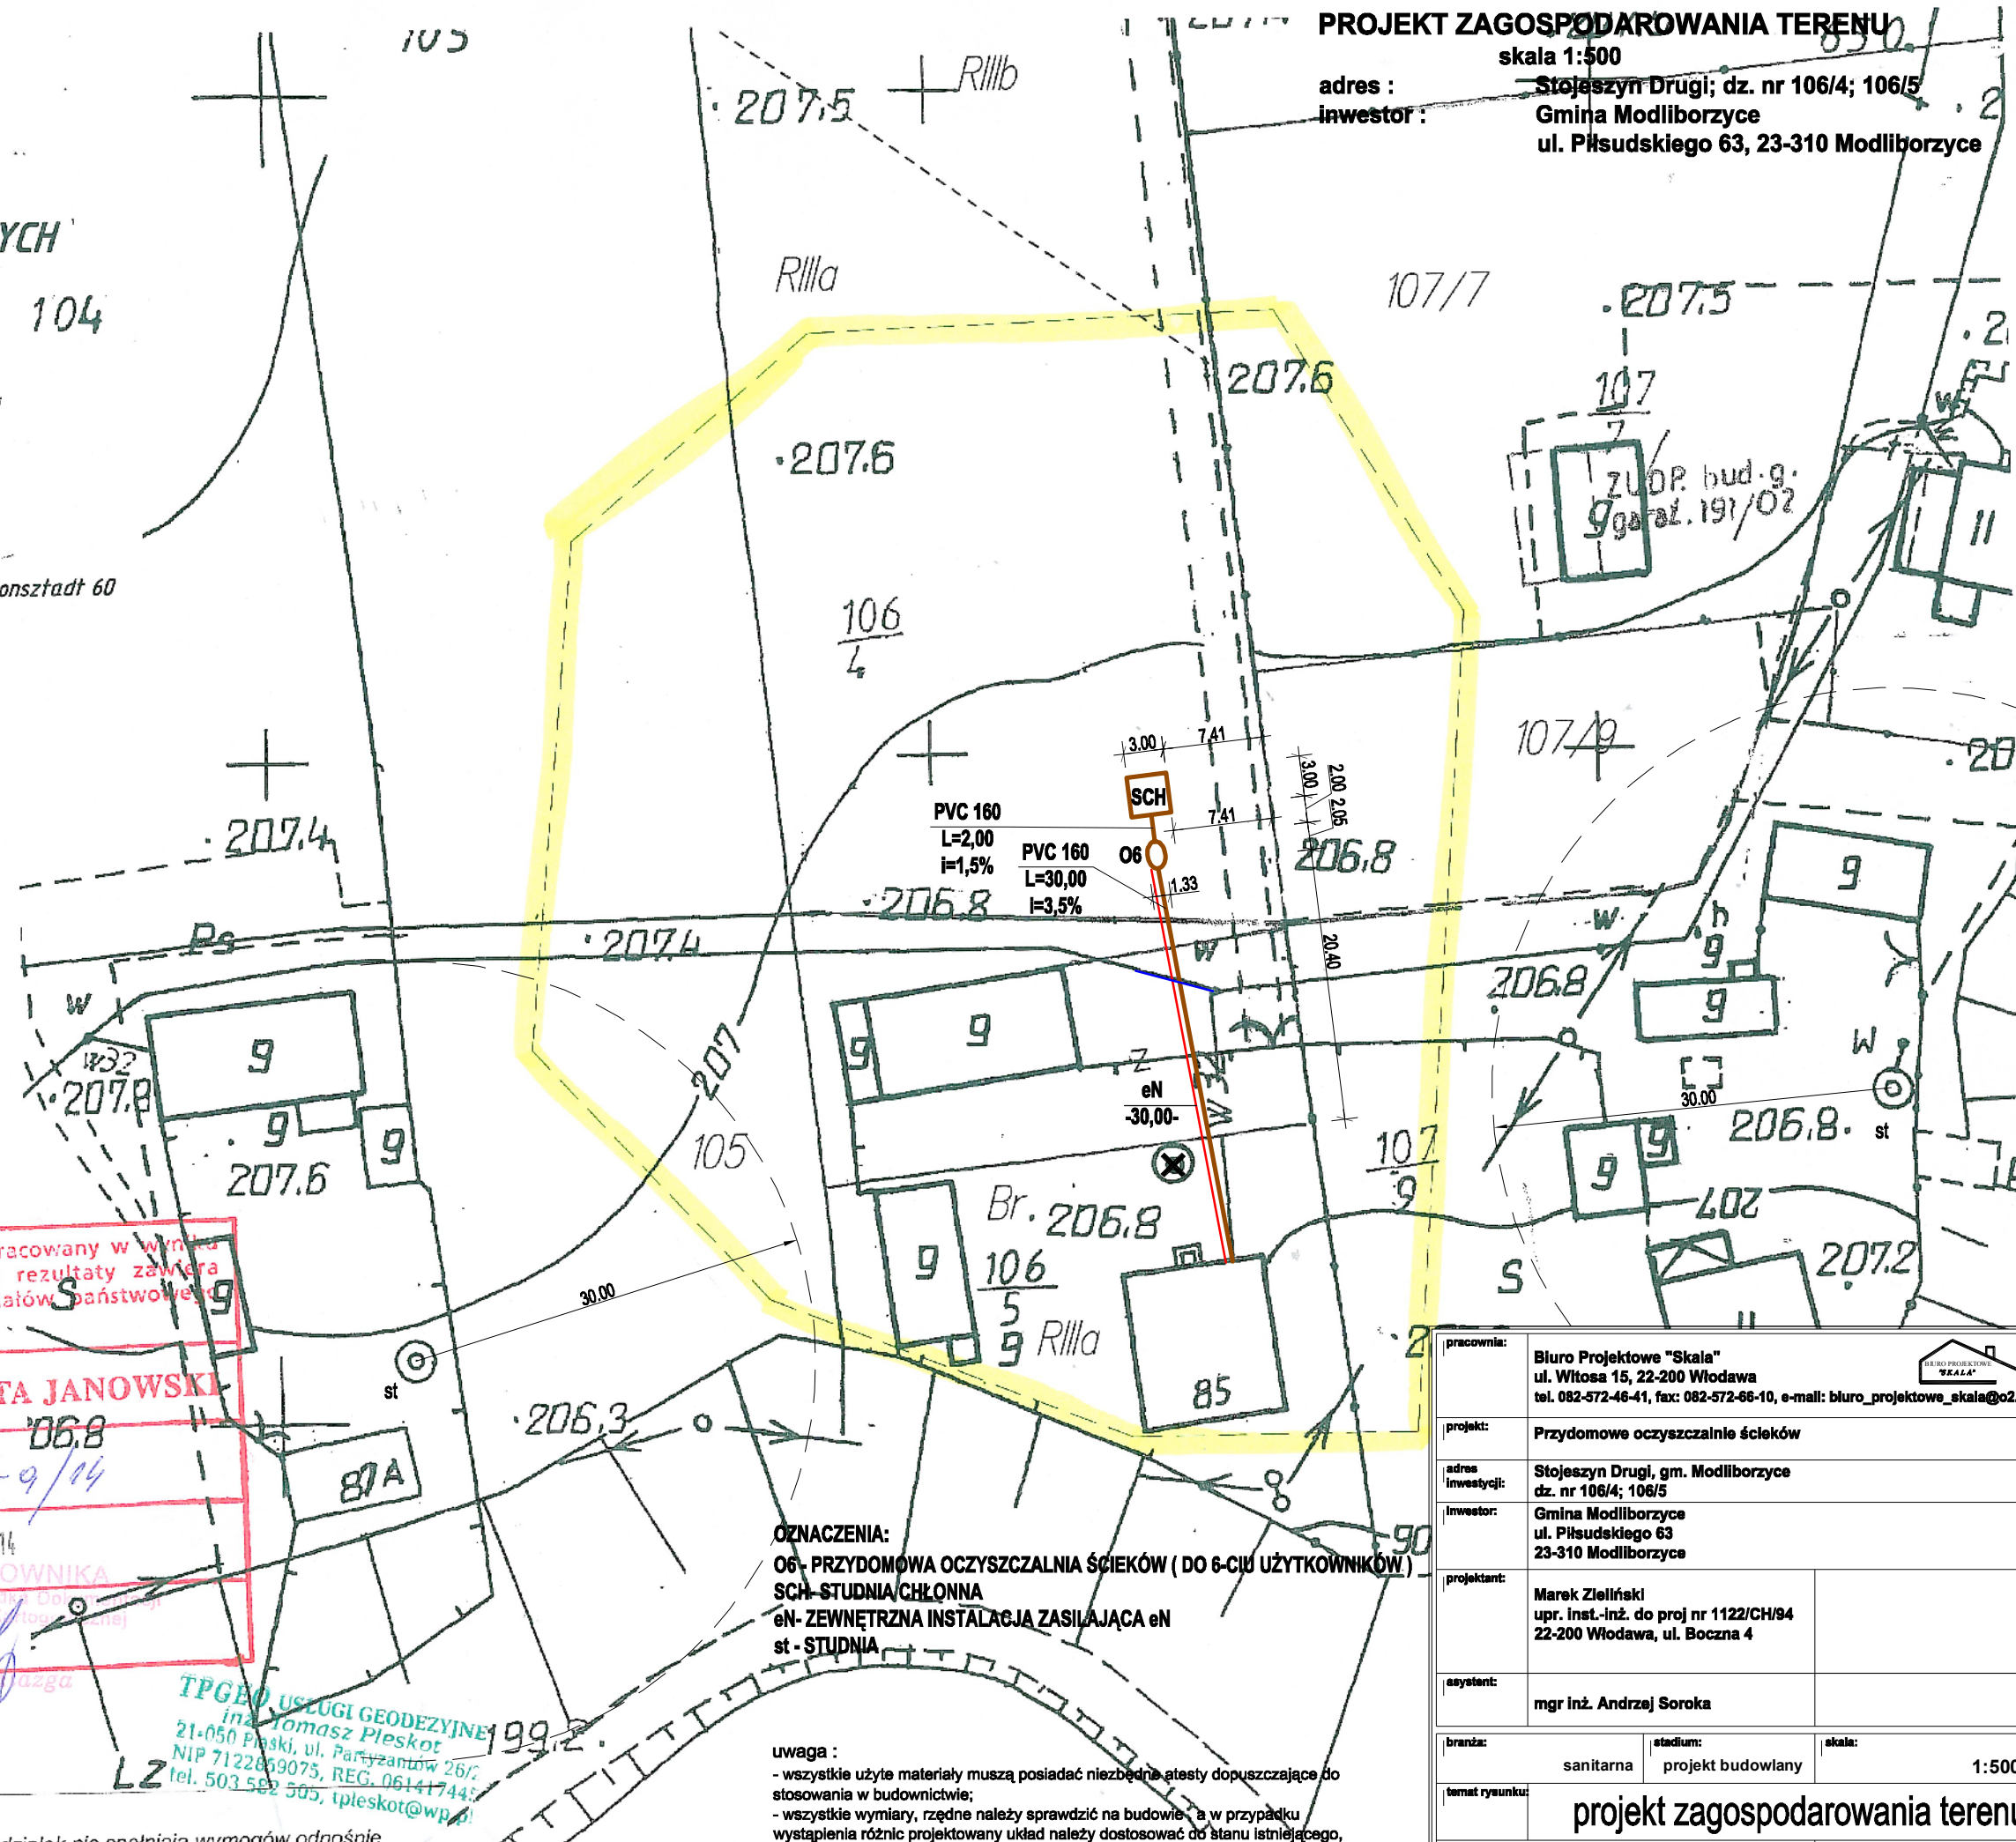

OZNACZENIA:

O6- PRZYMOWA OCZYSZCZALNIA ŚCIEKÓW (DO 6-CIU UŻYTKOWNIKÓW)
SCH- STUDNIA CHŁONNA
eN- ZEWNĘTRZNA INSTALACJA ZASILAJĄCA eN
st- STUDNIA

uwaga:

- wszystkie użyte materiały muszą posiadać niezbędne atesty dopuszczające do stosowania w budownictwie;
- wszystkie wymiary, rzędne należy sprawdzić na budowie, a w przypadku wystąpienia różnic projektowany układ należy dostosować do stanu istniejącego, sady zawarte w projekcie;

pracownia:	Biuro Projektowe "Skala" ul. Witosa 15, 22-200 Włodawa tel. 082-572-46-41, fax: 082-572-66-10, e-mail: biuro_projektowe_skala@o2.p
projekt:	Przydomowe oczyszczalnie ścieków
adres inwestycji:	Stojaszyn Drugi, gm. Modliborzyce dz. nr 106/4; 106/5
inwestor:	Gmina Modliborzyce ul. Piłsudskiego 63 23-310 Modliborzyce
projektant:	Marek Zieliński upr. inst.-inż. do proj nr 1122/CH/94 22-200 Włodawa, ul. Boczna 4
asystent:	mgr inż. Andrzej Soroka
branża:	sanitarna
stadium:	projekt budowlany
skala:	1:500
temat rysunku:	projekt zagospodarowania terenu
data:	Włodawa, 9 kwietnia 2014
nr rysunku:	S