



GEO-PROJEKT INVEST Sp. z o.o.
KRS 0000451477
23-204 Kraśnik, Al. Niepodległości 10 A
NIP 7151935241, R:061522225

MAPA DO CELÓW PROJEKTOWYCH

SKALA 1:500

Gmina 060506_2 Modliborzyce
Obręb 24-Wolica I
Powiat janowski
Województwo lubelskie
Dotyczy działki 605/3

Niniejszą mapę wykonano na podstawie zaktualizowanej i cyfrowo powiększonej w obszarze objętym zamówieniem mapy zasadniczej w skali 1:1000

Sekcja mapy 145.443.152.1

Mapa aktualna na dzień 26.03.2013

Układ współrzędnych 1965/I

Poziom odniesienia Kronsztadt60

Wszystkie trwałe obiekty budowlane podlegają wytyczeniu i geodezyjnej inwentaryzacji przez jednostkę wykonawstwa geodezyjnego.

Nie wyklucza się istnienia innych nie wykazanych na mapie urządzeń podziemnych, których nie zgłoszono do inwentaryzacji lub dla których brak jest informacji branżowych.

PROJEKT ZAGOSPODAROWANIA TERENU

SKALA 1:500

Wolica Pierwsza
gm. Modliborzyce
dz. nr 605/3

Orientacja skala 1:10 000

STAROSTWO POWIATOWE W JANOWIE LUB.
POWIATOWY OŚRODEK DOKUMENTACJI
GEODEZYJNEJ I KARTOGRAFICZNEJ
w Janowie Lubelskim, ul. Wiejska 3
W obszarze oznaczonym kolorem **zielonym**
zakończono aktualizację treści mapy zasadniczej.
Dokumenty z pomiaru uzupełniającego przy-
jęto do zasobu powiatowego w dniu **24 KWI 2013**
i zaświadczone pod nr **2524-12/13**
Niniejszą mapę może służyć do celów pro-
jektowych.
Projektowane obiekty budowlane wymaga-
ją, aby pozwolenia na budowę podlegały
wytyczeniu i inwentaryzacji przy-
jętej przez jednostkę wykonawstwa geodezyjnego.
Wydanie przez geodezyjną jednostkę Dokumentacji
wykonywania prac geodezyjnych i kartograficznych
Janów Lub. **24 KWI 2013**

Anna Miazga

Punkt geodezyjny **337** podlega ochronie!

Wykonał:

GEODETA UPRAWNIONY
Inż. Łukasz Słomkowski
upr. GW/GI nr 21975


uwaga :

- wszystkie użyte materiały muszą posiadać niezbędne atesty dopuszczające do stosowania w budownictwie;
- wszystkie wymiary, rzędne należy sprawdzić na budowie, a w przypadku wystąpienia różnic projektowany układ należy dostosować do stanu istniejącego, zachowując zasady zawarte w projekcie;

Granice działek nie spełniają standardów zgodnych z RMRI
z dnia 29 marca 2001 r. w sprawie ewidencji gruntów i budynków.

LEGENDA:

P1- przyłącz kanalizacyjny PVC 160; L=15,5; i=1,5%;
P2- przyłącz kanalizacyjny PVC 160, L=15,0m;
P3- przewód PVC 160, L=9,0m;
Pd- przewód doprowadzający, L=3,0m;
PE- przewód PE40, L=79,50m;
Po- pompownia ścieków surowych;
S1- studnia rewizyjna dn 400;
O- oczyszczalnia biologiczna V=2,56m³
Stch- studnia chłonna 300x300;
eNN- kabel energetyczny, L=102,0m+2,5m;

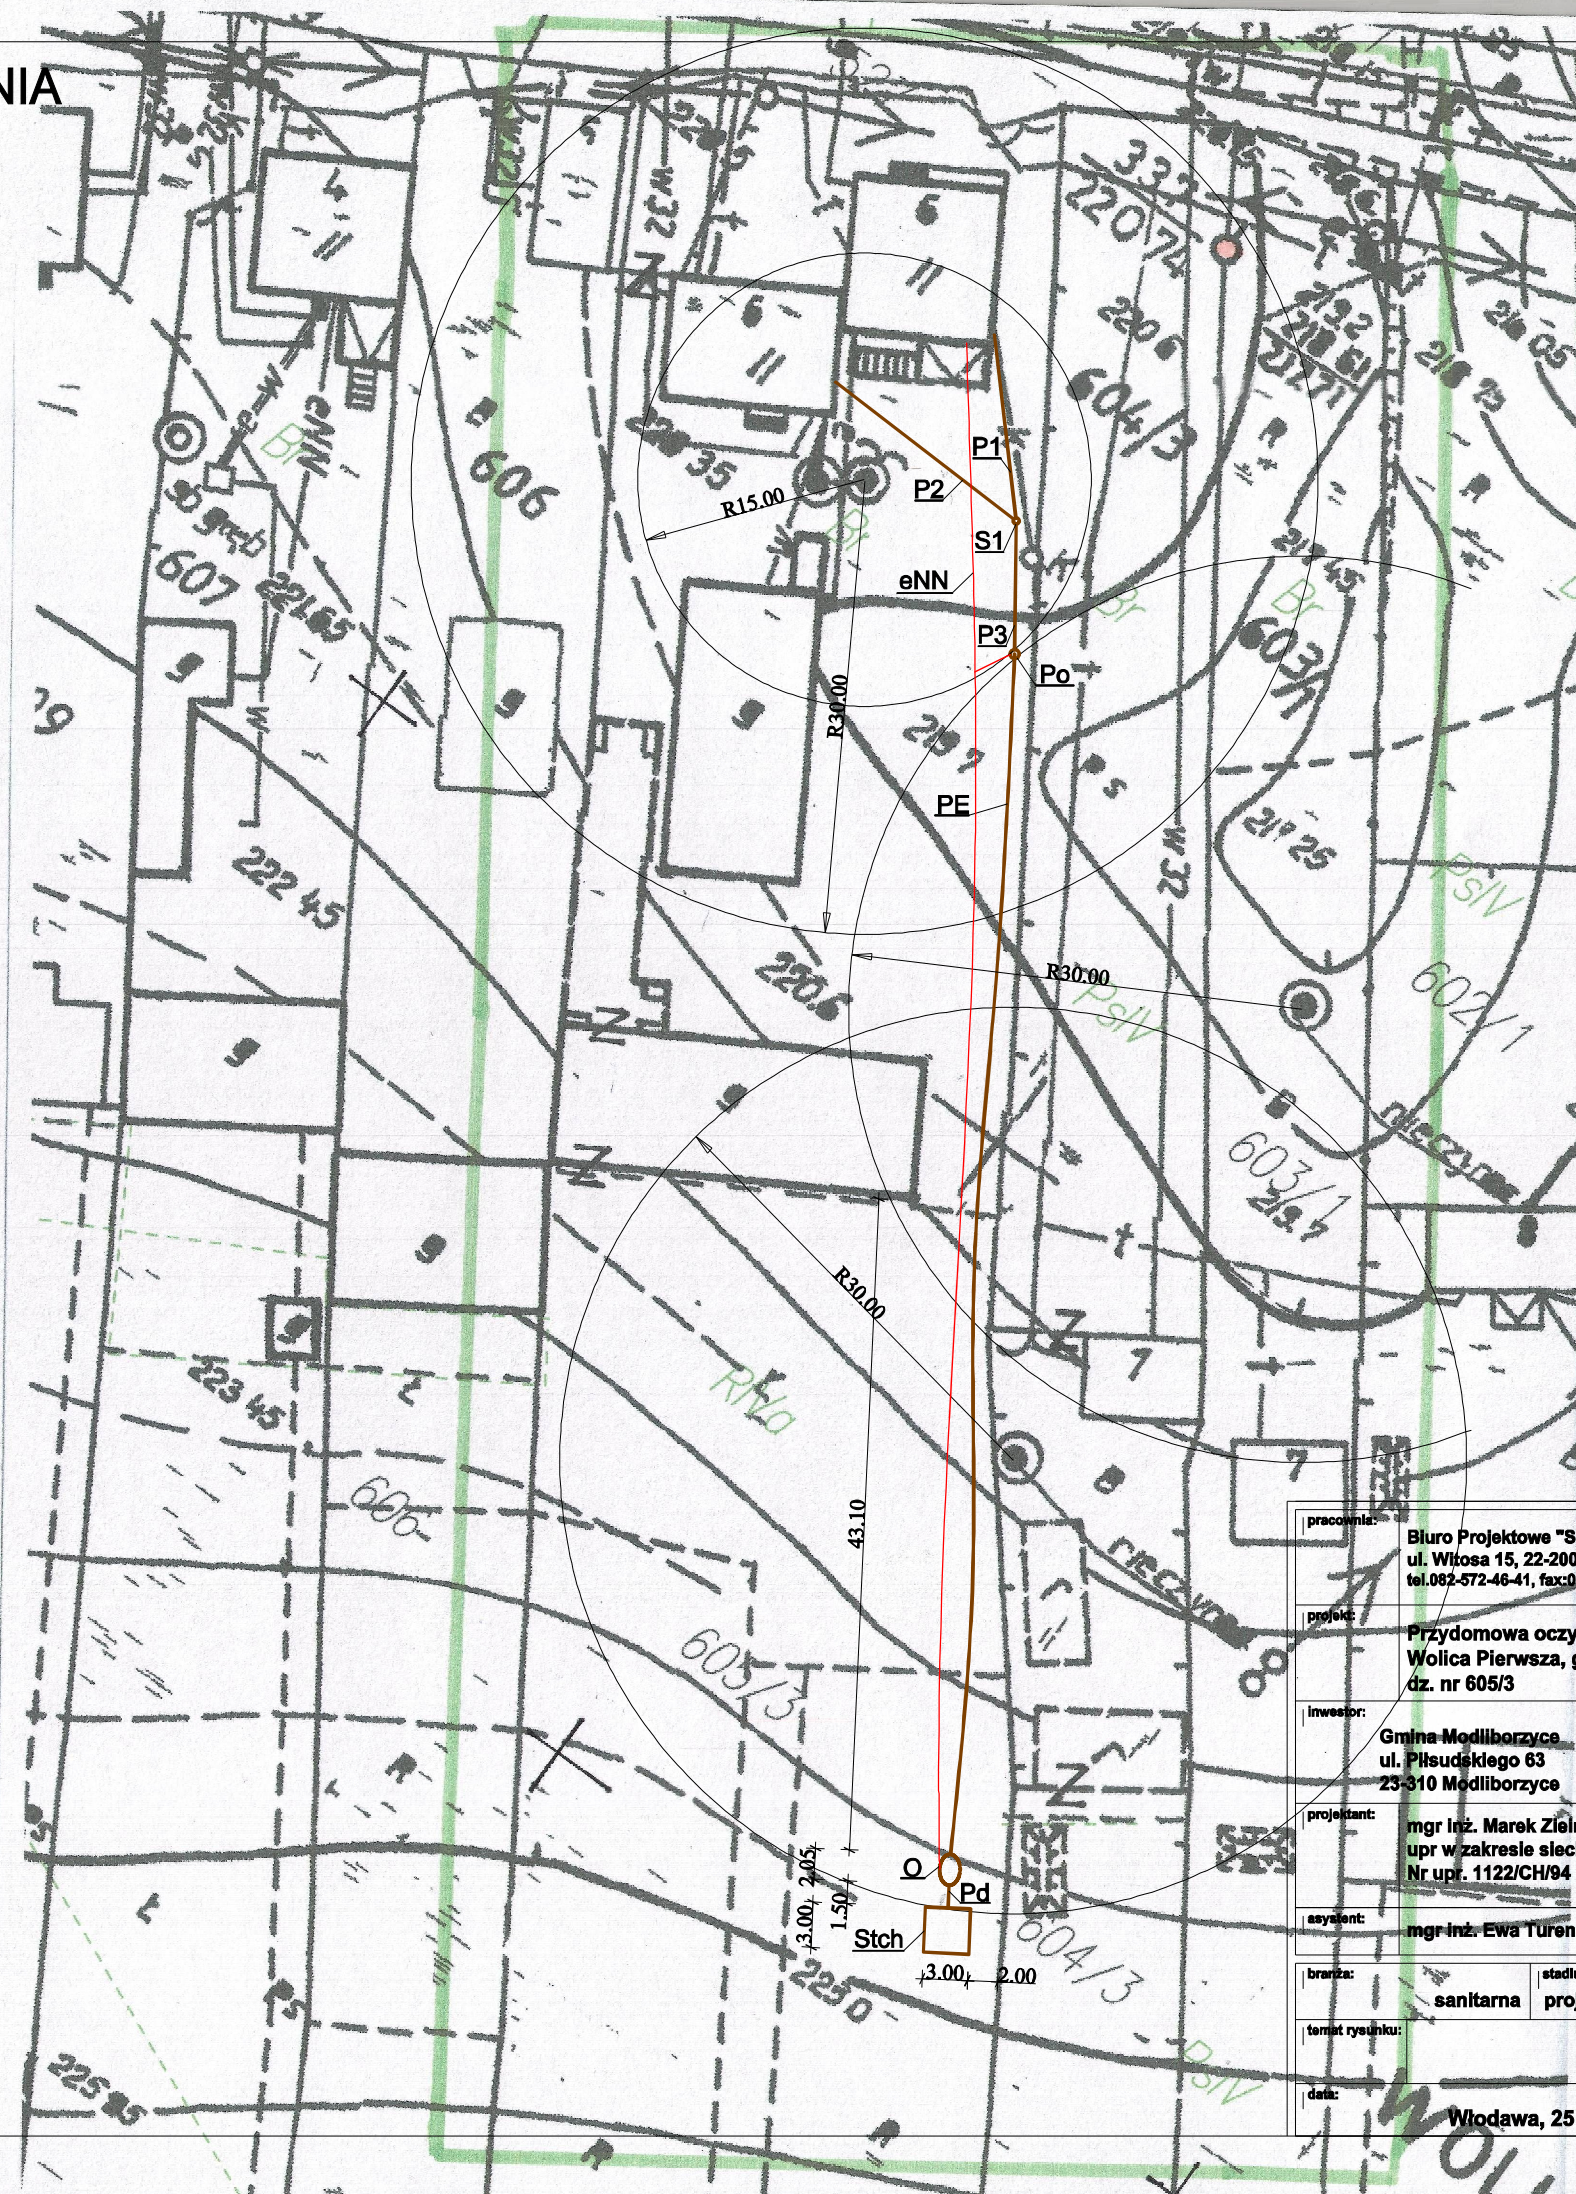

pracownia:	Biuro Projektowe "Skala" ul. Witkosa 15, 22-200 Włodawa tel. 082-572-46-41, fax: 082-572-66-10, e-mail: biuro_projektowe_skala@o2.pl	
projekt:	Przydomowa oczyszczalnia ścieków Wolica Pierwsza, gm. Modliborzyce dz. nr 605/3	
inwestor:	Gmina Modliborzyce ul. Piłsudskiego 63 23-310 Modliborzyce	
projektant:	mgr inż. Marek Zieliński upr. w zakresie sieci i instalacji sanit. Nr upr. 1122/CH/94	
asystent:	mgr inż. Ewa Turoniec	
branża:	sanitarna	stadium: projekt budowlany
temat rysunku:	projekt zagospodarowania - dz. nr ewid. 605/3	
data:	Włodawa, 25 kwietnia 2013	nr rysunku: S