


PLAN ZAGOSPODAROWANIA DZIAŁKA EW. NR 128 / 3
PRZYDOMOWA OCZYSZCZALNIA ŚCIEKÓW


LEGENDA:

- ⊗ - Przydomowa oczyszczalnia ścieków min 2m od granicy działki
- - Studnia chłonna min 2m od granicy
- - Kompresor
- - Przewód pneumatyczny
- - Przewód elektryczny
- - Instalacja kanalizacyjna
- - Zasięg oddziaływania przydomowej oczyszczalni ścieków 30m
- - Zasięg oddziaływania studni chłonnej 15m

Poświadczam się, że niniejszy dokument został opracowany w wyniku prac geodezyjnych i kartograficznych, których rezultaty zawiera operat techniczny wpisany do ewidencji materiałów państwowego zasobu geodezyjnego i kartograficznego	
Organ prowadzący państwowy zasób geodezyjny i kartograficzny	STAROSTA JANOWSKI
Identyfikator ewidencyjny materiału zasobu - operatu technicznego	9.0605.2016.183
Data wpisania operatu technicznego do ewidencji materiałów zasobu	19.LIP.2016
Imię, nazwisko i podpis osoby reprezentującej organ	ANNA KŁOS

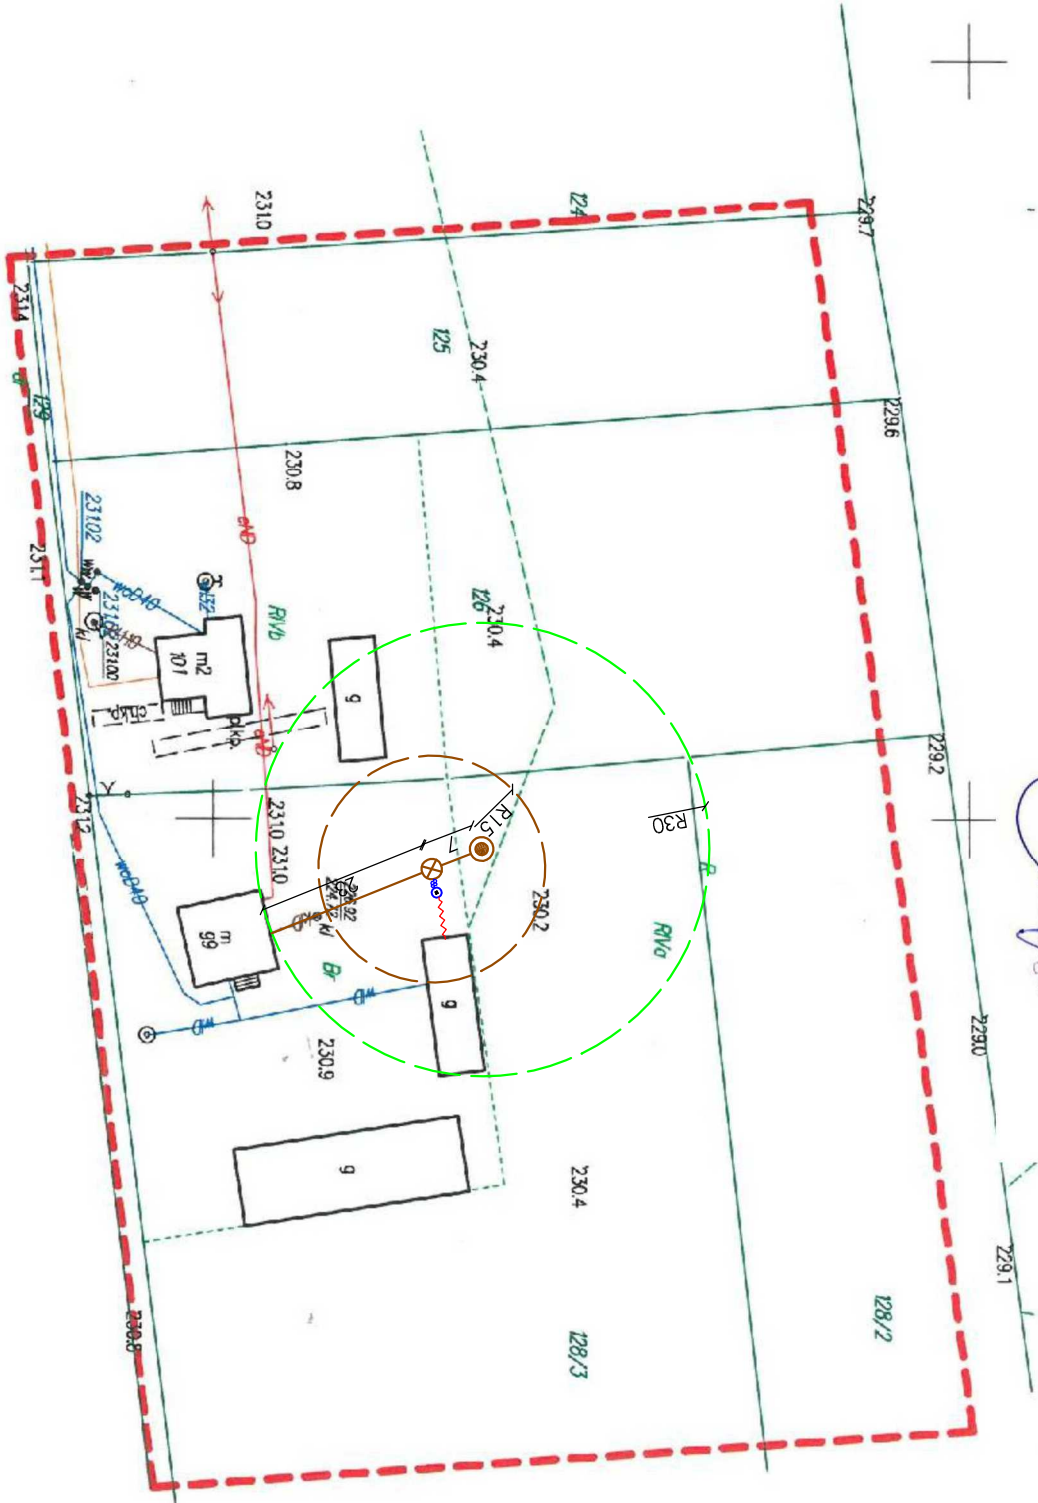

ORIENTACJA
Podział na arkusze

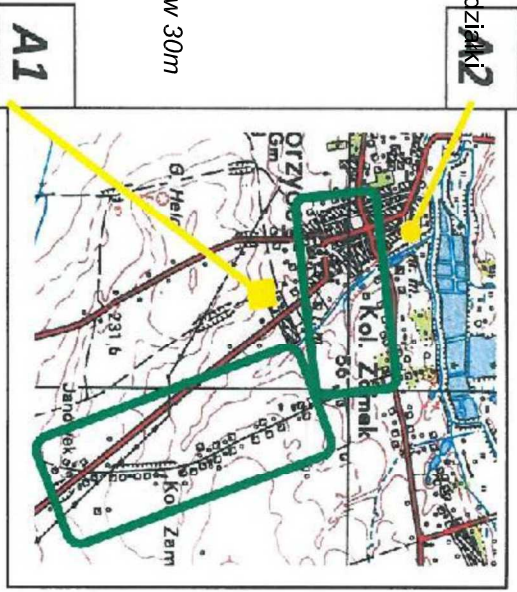

MAPA DO CELÓW PROJEKTOWYCH ARKUSZ 1			
Oznaczenie kancelaryjne zgłoszenia pracy geodezyjnej		G. VI.6640.358.2016	
Miejscowość		Zamek Kolonia	
Jednostka ewidencyjna	identyfikator	060506 5	
	nazwa	Mojłborzyce Obszar Wiejski	
Obręb ewidencyjny	identyfikator	00025	
	nazwa	Zamek Kolonia	
Skala mapy	arkusz mapy	1:1000	
	arkusz mapy	7.140.32.05.1; 7.141.32.05.3; 7.140.32.05.4; 7.140.32.10.2; 7.140.32.10.4	
Nazwa układu współrzędnych	prostokątnych płaskich	2000/7	
Nazwa układu wysokości	wysokości	Kronsztadt 86	
Oznaczenie granic obszaru, który był przedmiotem aktualizacji		---	
Służebności gruntuowe mające wpływ na zagospodarowanie gruntów zlokalizowanych w granicach projektowanej inwestycji		nie badano	
Granice działek nie spełniają wymogów odnośnie standardów określonych rozporządzeniem MSWiA z dn. 9 listopada 2011r. (Dz.U.Nr. 263 poz.1572)			
Mapa aktualna na dzień: 01.07.2016			
USŁUGI GEODEZYJNO-KARTOGRAFICZNE Grzegorz Drużek 23-300 Janów Lubelski, ul. Krótko 31 tel. 015/8722 629 NIP. 862.100.63.72 REGON 830245578 nazwa / imię i nazwisko wykonawcy oraz data i podpis osoby reprezentującej wykonawcę			
GEODETA UPRAWNIENY Grzegorz Drużek imię i nazwisko, nr uprawnień oraz data i podpis geodety uprawnionego który opracował mapę			