


Poświadczam się, że niniejszy dokument został opracowany w wyniku prac geodezyjnych i kartograficznych, których rezultaty zawiera operat techniczny wpisany do ewidencji materiałów państwowego zasobu geodezyjnego i kartograficznego

Organ prowadzący państwowy zasób geodezyjny i kartograficzny	STAROSTA JANOWSKI
Identyfikator ewidencyjny materiału zasobu - operatu technicznego	90605.2016.183
Data wpisania operatu technicznego do ewidencji materiałów zasobu	19 LIP 2016
Imię, nazwisko i podpis osoby reprezentującej organ	Stanisław Janowski Powiatowy Geodeta Główny Kierownik

PLAN ZAGOSPODAROWANIA DZIAŁKA EW. NR 95/4
PRZYDOMOWA OCZYSZCZALNIA ŚCIEKÓW


ORIENTACJA

Podział na arkusze

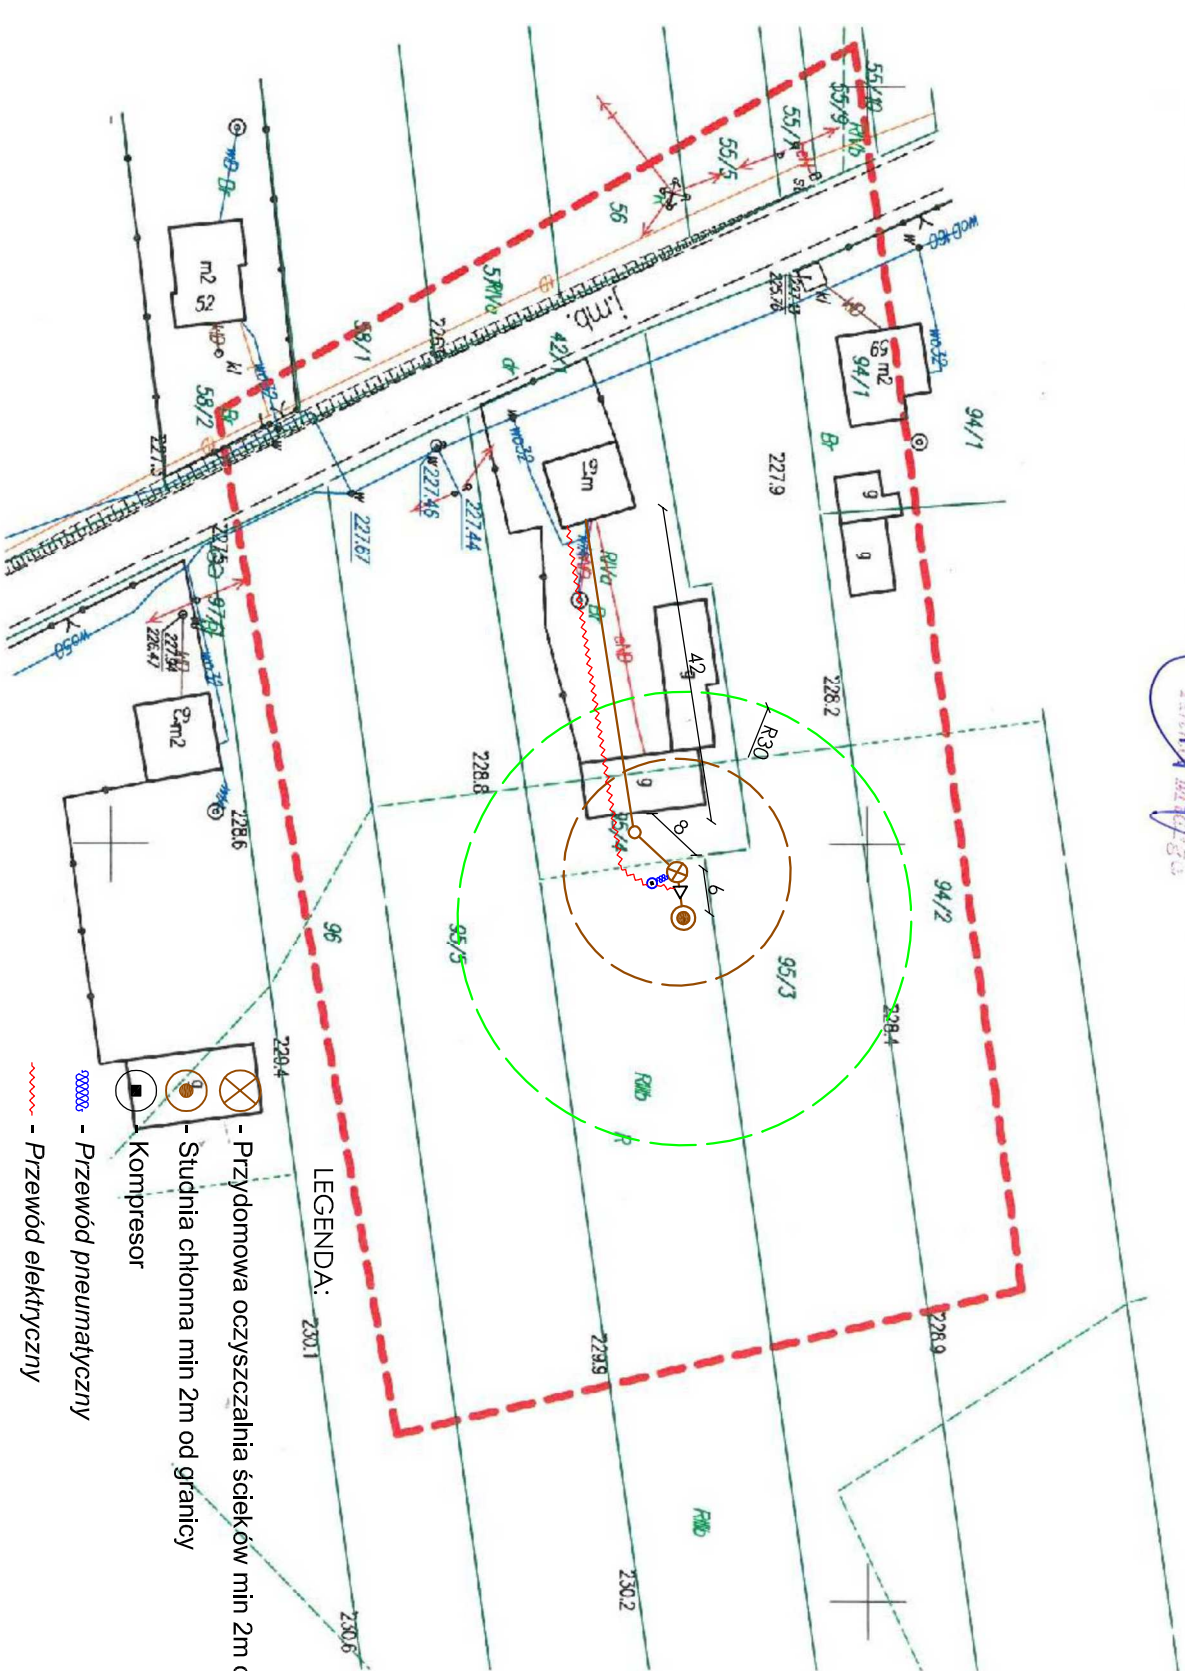

LEGENDA: 2001

- Instalacja kanalizacyjna
- Zasięg oddziaływania przydomowej oczyszczalni ścieków 30m
- Zasięg oddziaływania studni chłonnej 15m
- Studzienka rewizyjna
- Przepompownia
- Przewód elektryczny
- Przewód pneumatyczny
- Przydomowa oczyszczalnia ścieków min 2m od granicy działki
- Studnia chłonna min 2m od granicy
- Kompresor

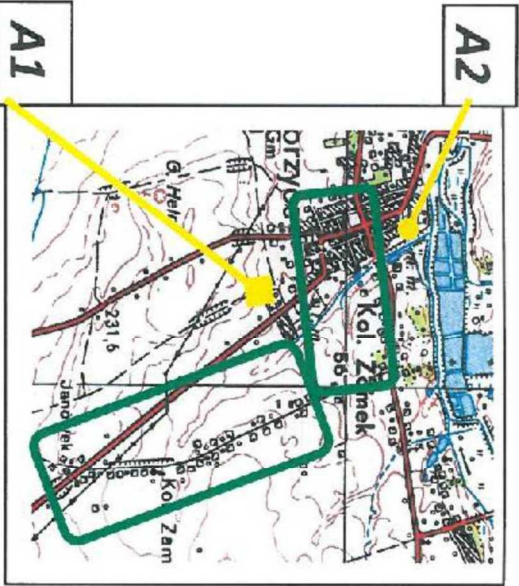

MAPA DO CELÓW PROJEKTOWYCH			
ARKUSZ 1			
Oznaczenie kancelaryjne zgłoszenia pracy geodezyjnej		G. VI.6640.358.2016	
Miejscowość		Zamek Kolonia	
Jednostka ewidencyjna	identyfikator	060506 5	
	nazwa	Modliborzycze Obszar Wiejski	
Obręb ewidencyjny	identyfikator	00025	
	nazwa	Zamek Kolonia	
Skala mapy	arkusz mapy	61/10-128/3	
	arkusz mapy	1:1000	7.140.32.05.1; 7.141.32.05.3; 7.140.32.05.4; 7.140.32.10.2; 7.140.32.10.4
Nazwa układu współrzędnych		2000/7	
Nazwa układu płaskich wysokości		Kronsztadt 86	
Oznaczenie granic obszaru, który był przedmiotem aktualizacji		- - - - -	
Służebności gruntowe mające wpływ na zagospodarowanie gruntów zlokalizowanych w granicach projektowanej inwestycji		nie badano	
Granice działek nie spełniają wymogów odnośnie standardów określonych rozporządzeniem MSWiA z dn. 9 listopada 2011r. (Dz.U.Nr 263 poz.1572)			
Mapa aktualna na dzień: 01.07.2016			
USŁUGI GEODEZYJNO-KARTOGRAFICZNE Grzegorz Drużek 23-300 Janów Lubelski, ul. Krótka 31 tel. 015/8722 629 NIP 862-100-63-22 REGON 830245578			
nazwa / imię i nazwisko wykonawcy oraz data i podpis osoby reprezentującej wykonawcę		Grzegorz Drużek 01.07.2016 [Podpis]	