









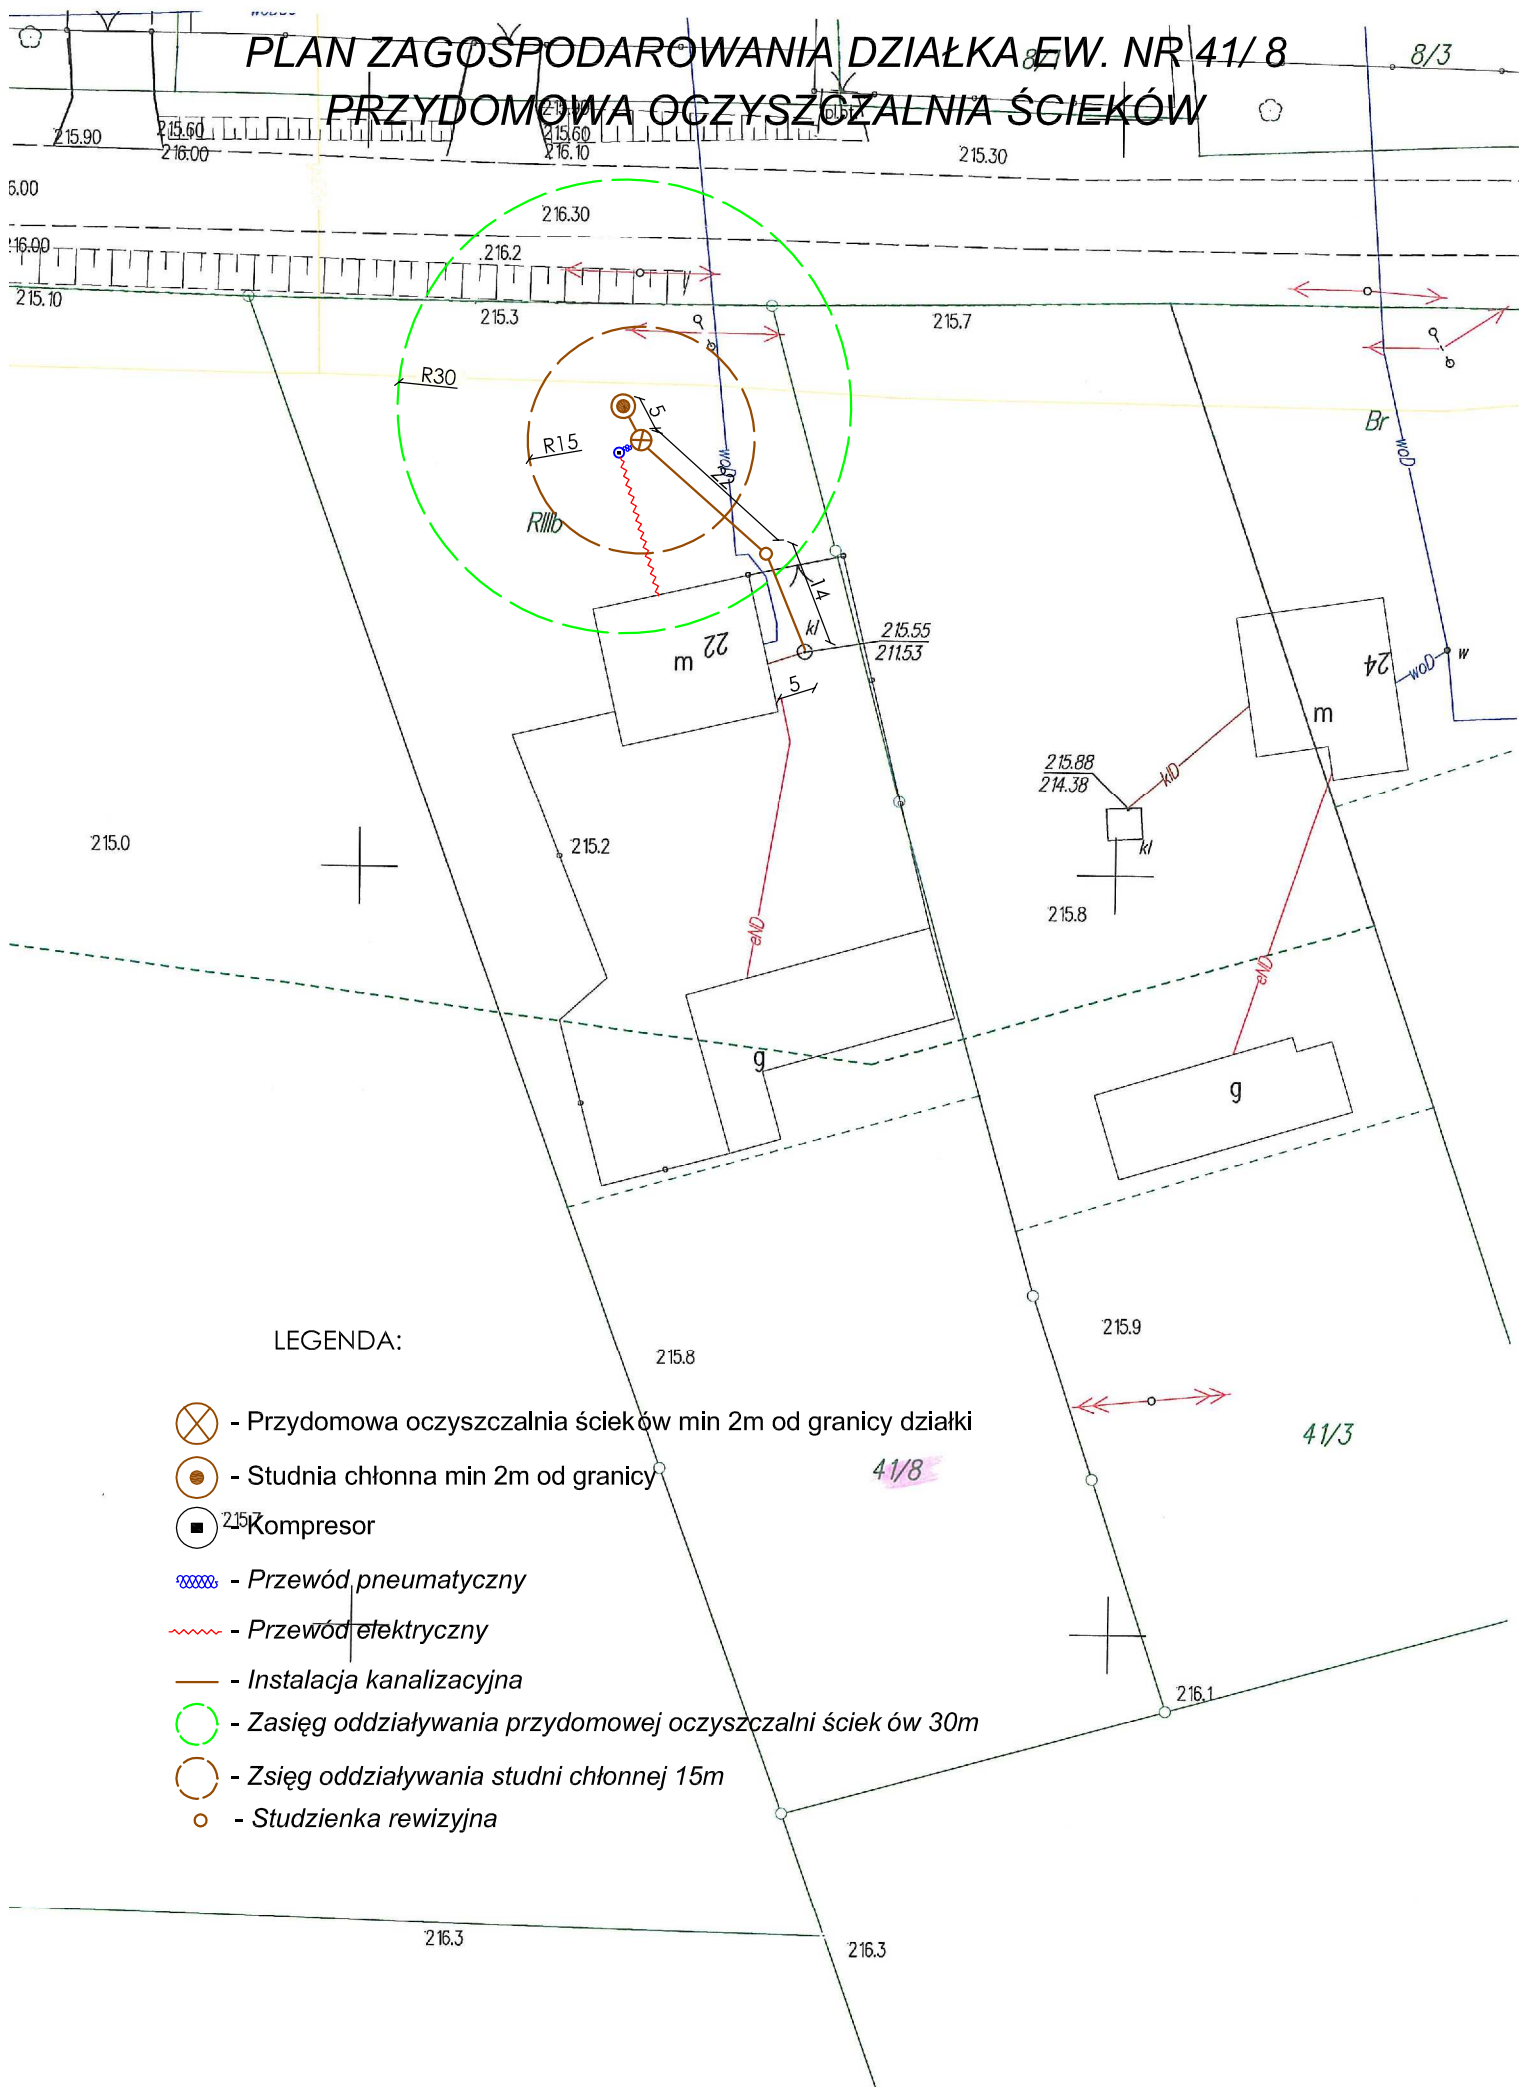

Zamek

PLAN ZAGOSPODAROWANIA DZIAŁKA EW. NR 41/8 PRZYDOMOWA OCZYSZCZALNIA ŚCIEKÓW

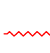

LEGENDA:

-  - Przydomowa oczyszczalnia ścieków min 2m od granicy działki
-  - Studnia chłonna min 2m od granicy
-  - Kompresor
-  - Przewód pneumatyczny
-  - Przewód elektryczny
-  - Instalacja kanalizacyjna
-  - Zasięg oddziaływania przydomowej oczyszczalni ścieków 30m
-  - Zasięg oddziaływania studni chłonnej 15m
-  - Studzienka rewizyjna