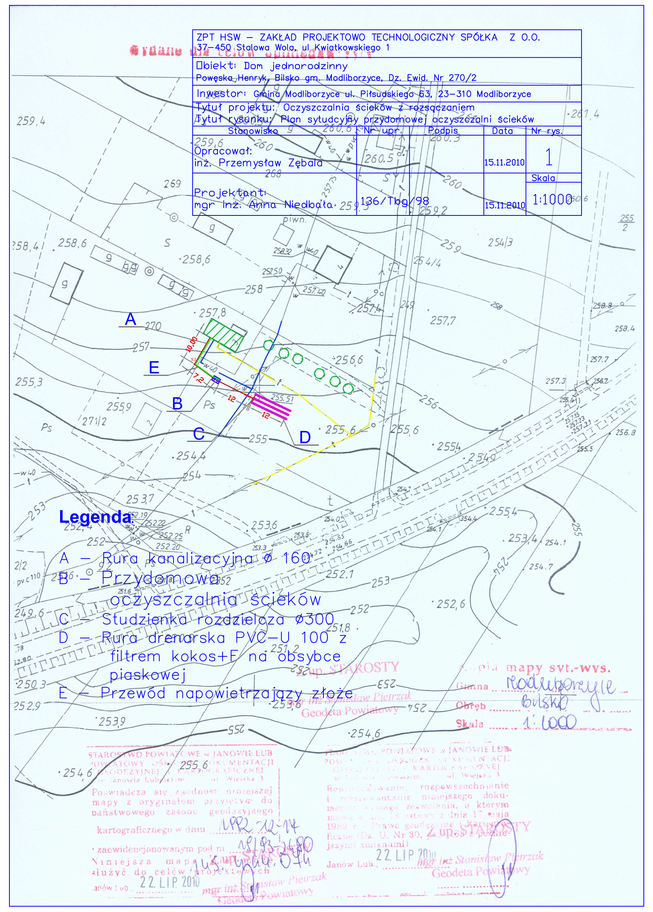

ZPT HSW – ZAKŁAD PROJEKTOWO TECHNOLOGICZNY SPÓŁKA Z O.O.
37-450 Stalowa Wola, ul.Kwiatkowskiego 1

Obiekt: Dom jednorodzinny
Powęska Henryk, Blisko gm. Modlibórzyce, Dz. Ewid. Nr 270/2

Inwestor: Gmina Modlibórzyce ul. Piłsudskiego 63, 23–310 Modlibórzyce

Tytuł projektu: Oczyszczalnia ścieków z rozsączaniem

Tytuł rysunku: Plan sytuacyjny przydomowej oczyszczalni ścieków

Stanowisko	Nr. upr.	Podpis	Data	Nr rys.
Opracował: inż. Przemysław Zębala			15.11.2010	1
Projektant: mgr inż. Anna Niedbała	136/Tbg/98		15.11.2010	Skala 1:1000

PROFIL INSTALACJI PRZYDOMOWEJ OCZYSZCZALNI ŚCIEKÓW

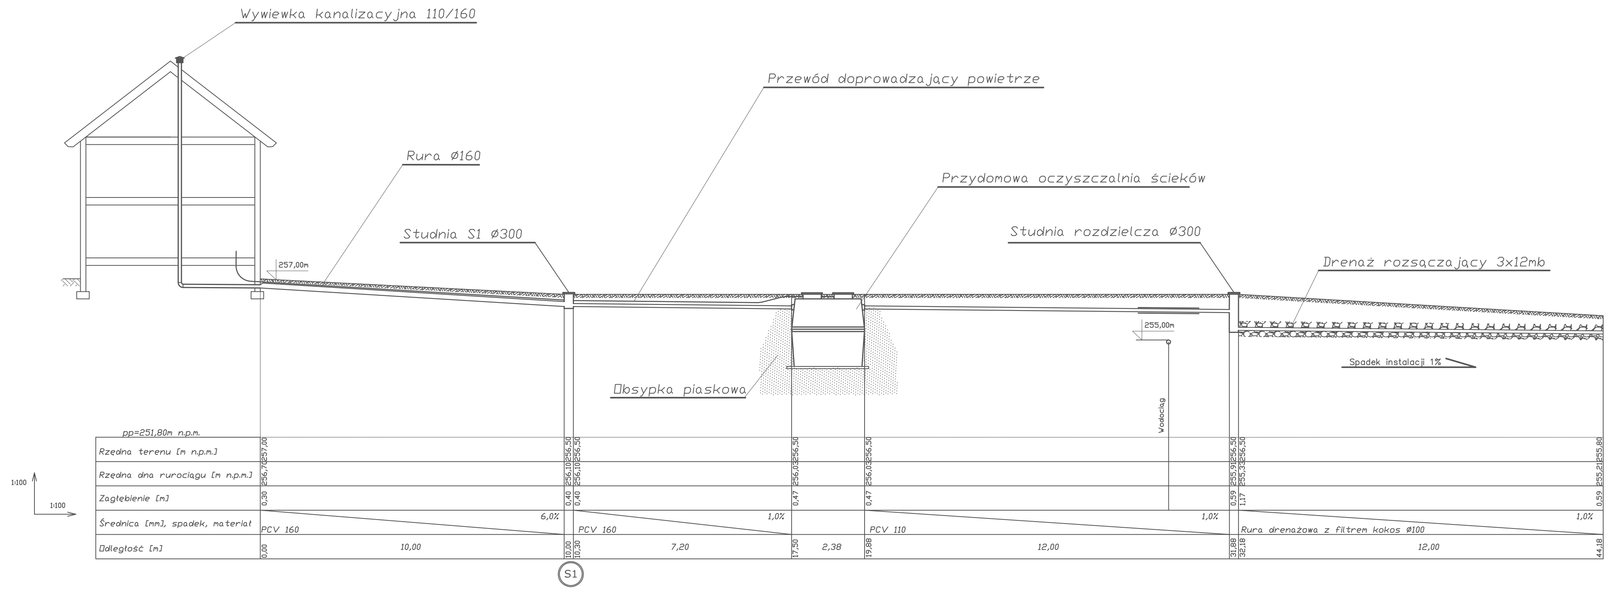

Legenda:

- Warstwa urodzajna gleby
- Przepuszczalna warstwa gruntu
- Tłuczeń 20–40mm

ZPT HSW – ZAKŁAD PROJEKTOWO TECHNOLOGICZNY SPÓŁKA Z O.O.
37-450 Stalowa Wola, ul Kwiatkowskiego 1

Obiekt: Dom jednorodzinny
Powęska Henryk, Blisko gm. Modlibórzyce, Dz. Ewid. Nr 270/2

Inwestor: Gmina Modlibórzyce ul. Piłsudskiego 63, 23–310 Modlibórzyce

Tytuł projektu: Oczyszczalnia ścieków z rozsączaniem

Tytuł rysunku: Profil instalacji przydomowej oczyszczalni ścieków

Stanowisko	Nr. upr.	Podpis	Data	Nr rys.
Opracował: inż. Przemysław Zębala			15.11.2010	2
Projektant: mgr inż. Anna Niedbała	136/Tbg/98		15.11.2010	Skala 1:100

PRZEKRÓJ DRENAŻU ROZSĄCZAJĄCEGO

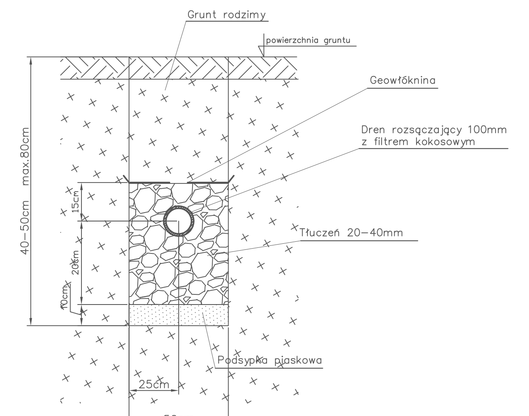

UWAGA:
- geowłóknine należy przy końcach zawinąć do góry
- rurę drenarską układać ze spadkiem 1% do zakończenia

ZPT HSW – ZAKŁAD PROJEKTOWO TECHNOLOGICZNY SPÓŁKA Z O.O.
37-450 Stalowa Wola, ul Kwiatkowskiego 1

Obiekt: Dom jednorodzinny
Powęska Henryk, Blisko gm. Modlibórzyce, Dz. Ewid. Nr 270/2

Inwestor: Gmina Modlibórzyce ul. Piłsudskiego 63, 23–310 Modlibórzyce

Tytuł projektu: Oczyszczalnia ścieków z rozsączaniem

Tytuł rysunku: Przekrój drenu rozsączającego

Stanowisko	Nr. upr.	Podpis	Data	Nr rys.
Opracował: inż. Przemysław Zębala			15.11.2010	3
Projektant: mgr inż. Anna Niedbała	136/Tbg/98		15.11.2010	