PLAN SYTUACYJNY

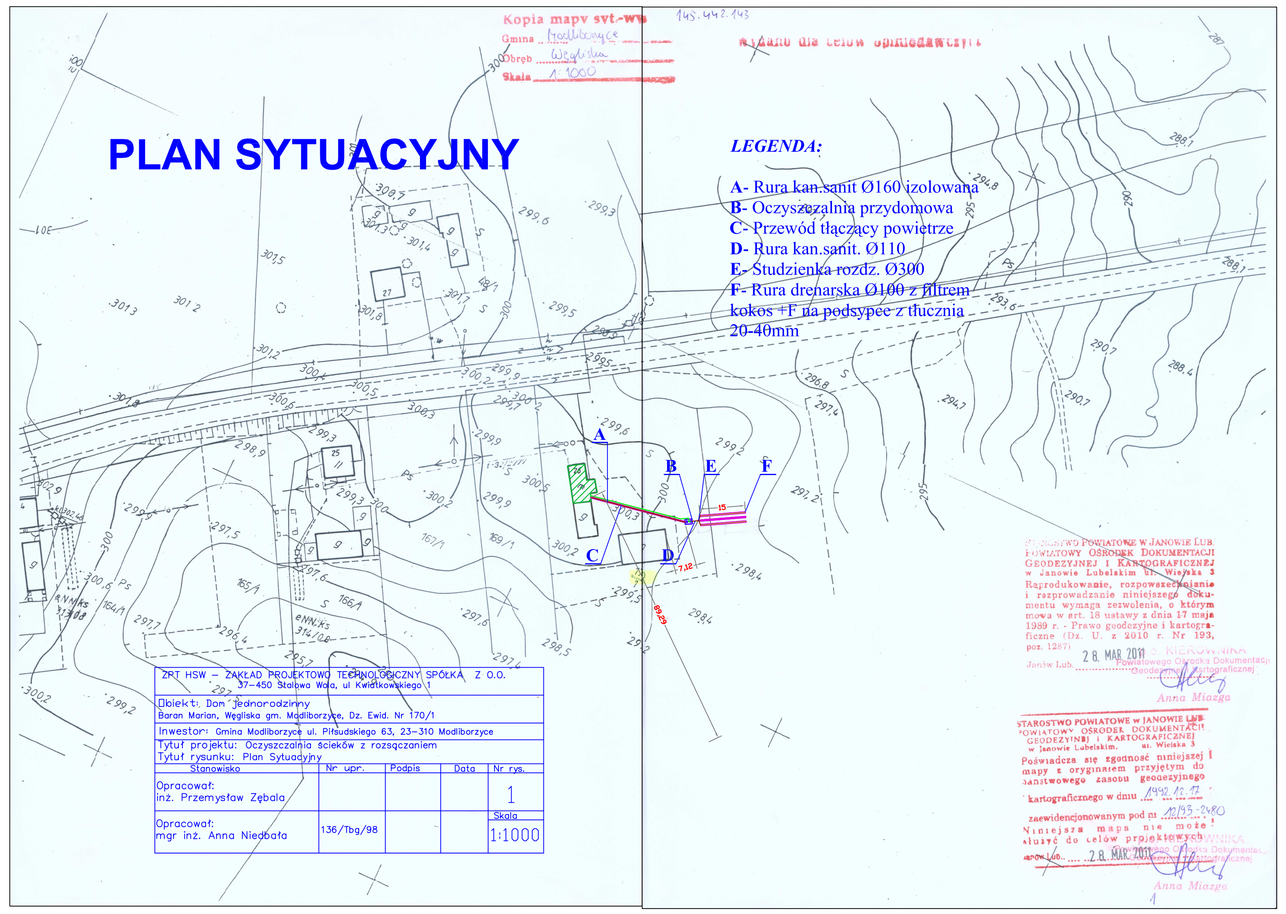

LEGENDA:

A- Rura kan.sanit Ø160 izolowana
B- Oczyszczalnia przydomowa
C- Przewód tłaczący powietrze
D- Rura kan.sanit. Ø110
E- Studzienka rozdz. Ø300
F- Rura drenarska Ø100 z filtrem kokos +F na podsypce z tłucznia 20-40mm

ZPT HSW – ZAKŁAD PROJEKTOWO TECHNOLOGICZNY SPÓŁKA Z O.O. 37-450 Stalowa Wola, ul Kwiatkowskiego 1				
Obiekt: Dom jednorodzinny Baran Marian, Węglisko gm. Modliborzyce, Dz. Ewid. Nr 170/1				
Inwestor: Gmina Modliborzyce ul. Piłsudskiego 63, 23-310 Modliborzyce				
Tytuł projektu: Oczyszczalnia ścieków z rozsączaniem				
Tytuł rysunku: Plan Sytuacyjny				
Stanowisko	Nr upr.	Podpis	Data	Nr rys.
Opracował: inż. Przemysław Ząbala				1
Opracował: mgr inż. Anna Niedbała	136/Tbg/98			Skala 1:1000

PRZEKRÓJ DRENAŻU ROZSĄCZAJĄCEGO

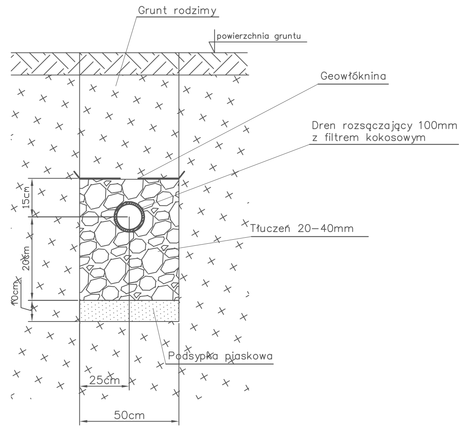

UWAGA:
- geowłóknine należy przy końcach zawinąć do góry
- rurę drenarską układać ze spadkiem 1% do zakończenia

ZPT HSW – ZAKŁAD PROJEKTOWO TECHNOLOGICZNY SPÓŁKA Z O.O. 37-450 Stalowa Wola, ul Kwiatkowskiego 1				
Obiekt: Dom jednorodzinny Baran Marian, Węglisko gm. Modliborzyce, Dz. Ewid. Nr 170/1				
Inwestor: Gmina Modliborzyce ul. Piłsudskiego 63, 23-310 Modliborzyce				
Tytuł projektu: Oczyszczalnia ścieków z rozsączaniem				
Tytuł rysunku: Przekrój drenażu rozsączającego				
Stanowisko	Nr upr.	Podpis	Data	Nr rys.
Opracował: inż. Przemysław Ząbala				3
Opracował: mgr inż. Anna Niedbała	136/Tbg/98			Skala

PROFIL INSTALACJI PRZYDOMOWEJ OCZYSZCZALNI ŚCIEKÓW

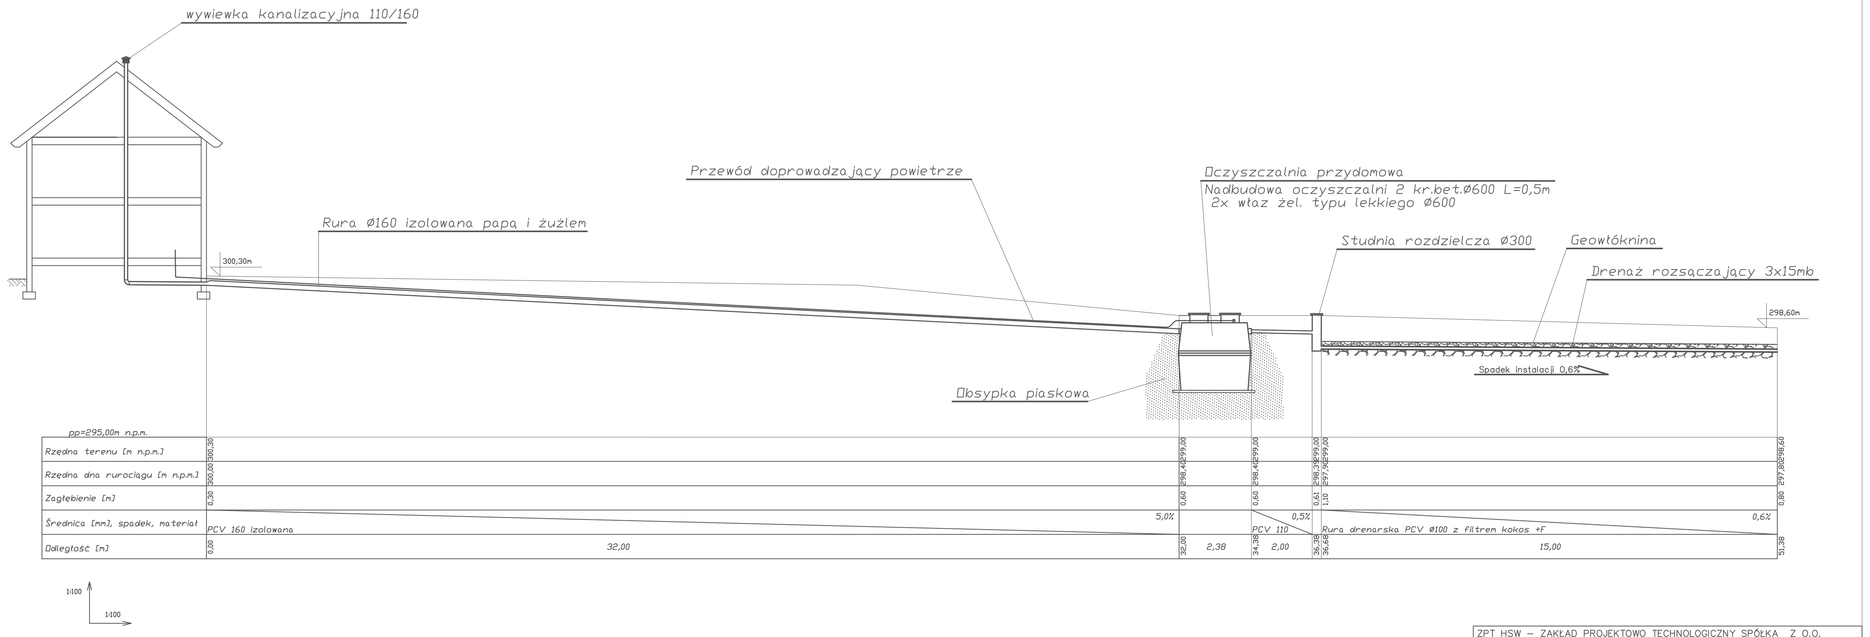

Legenda:
Tłuczeń 20-40mm
Przepuszczalna warstwa gruntu

ZPT HSW – ZAKŁAD PROJEKTOWO TECHNOLOGICZNY SPÓŁKA Z O.O. 37-450 Stalowa Wola, ul Kwiatkowskiego 1				
Obiekt: Dom jednorodzinny Baran Marian, Węglisko gm. Modliborzyce, Dz. Ewid. Nr 170/1				
Inwestor: Gmina Modliborzyce ul. Piłsudskiego 63, 23-310 Modliborzyce				
Tytuł projektu: Oczyszczalnia ścieków z rozsączaniem				
Tytuł rysunku: Profil instalacji przydomowej oczyszczalni ścieków				
Stanowisko	Nr upr.	Podpis	Data	Nr rys.
Opracował: inż. Przemysław Ząbala				2
Opracował: mgr inż. Anna Niedbała	136/Tbg/98			Skala 1:100