PRZEKRÓJ DRENAŻU ROZSĄCZAJĄCEGO

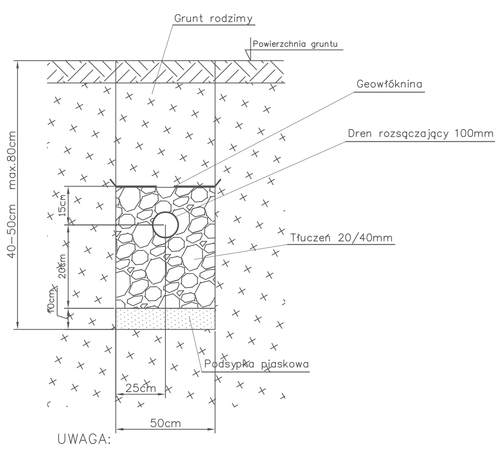

UWAGA:
- geowłókninę należy przy końcach zawinąć do góry
- rurę drenarską układać ze spadkiem 2% do studzienki końcowej

ZPT HSW – ZAKŁAD PROJEKTOWO TECHNOLOGICZNY SPÓŁKA Z O.O. 37-450 Stalowa Wola, ul Kwiatkowskiego 1				
Obiekt: Dom jednorodzinny Rogoża Piotr Zbigniew, Wolica II gm. Modliborzyce, Dz. Ewid. Nr 104, 105				
Inwestor: Gmina Modliborzyce ul. Piłsudskiego 63, 23–310 Modliborzyce				
Tytuł projektu: Oczyszczalnia ścieków z rozsączaniem				
Tytuł rysunku: Przekrój drenu rozsączającego				
Stanowisko	Nr upr.	Podpis	Data	Nr rys.
Opracował: inż. Przemysław Zębala			15.11.2010	3
Projektant: mgr inż. Anna Niedbała	136/Tbg/98		15.11.2010	

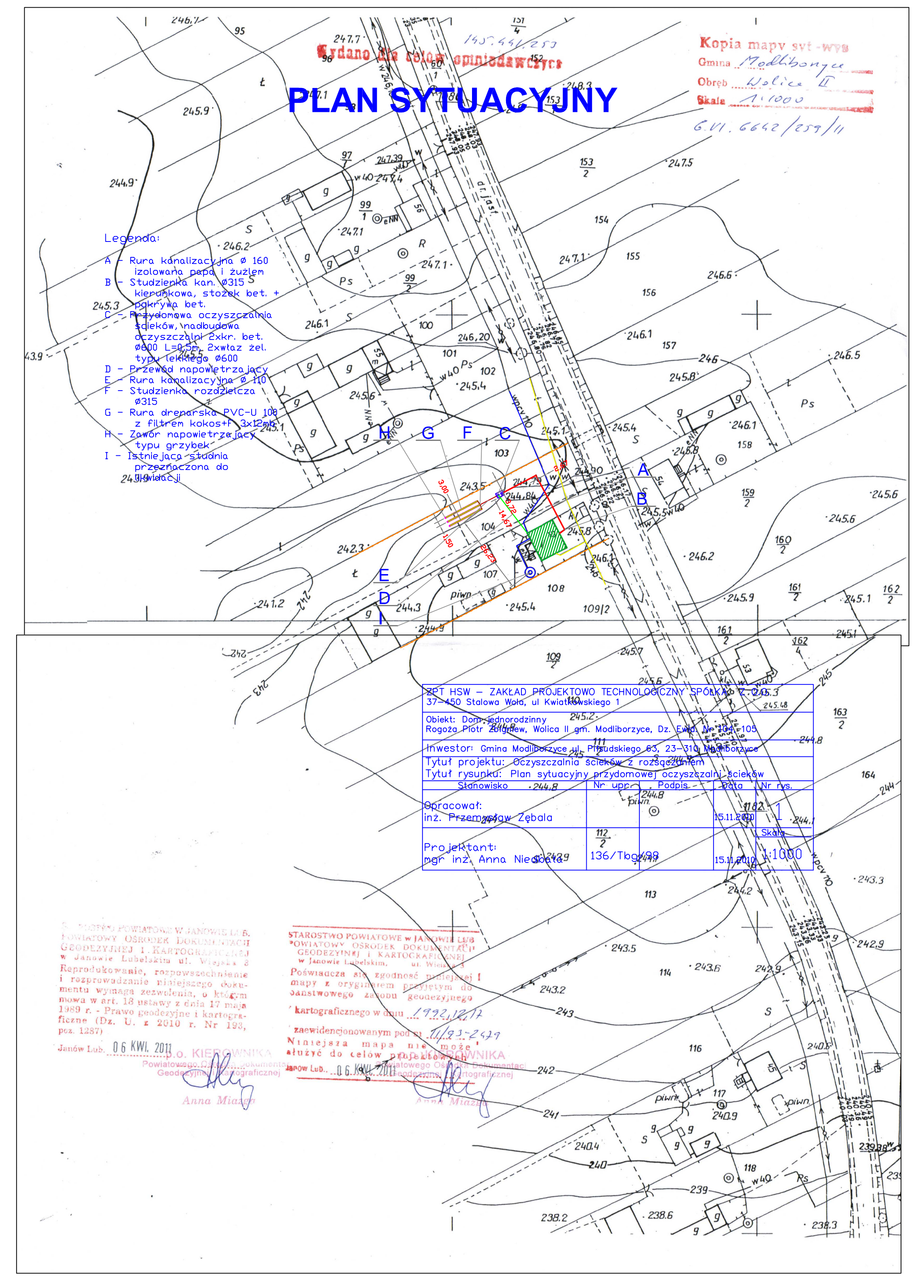

PROFIL INSTALACJI PRZYDOMOWEJ OCZYSZCZALNI ŚCIEKÓW

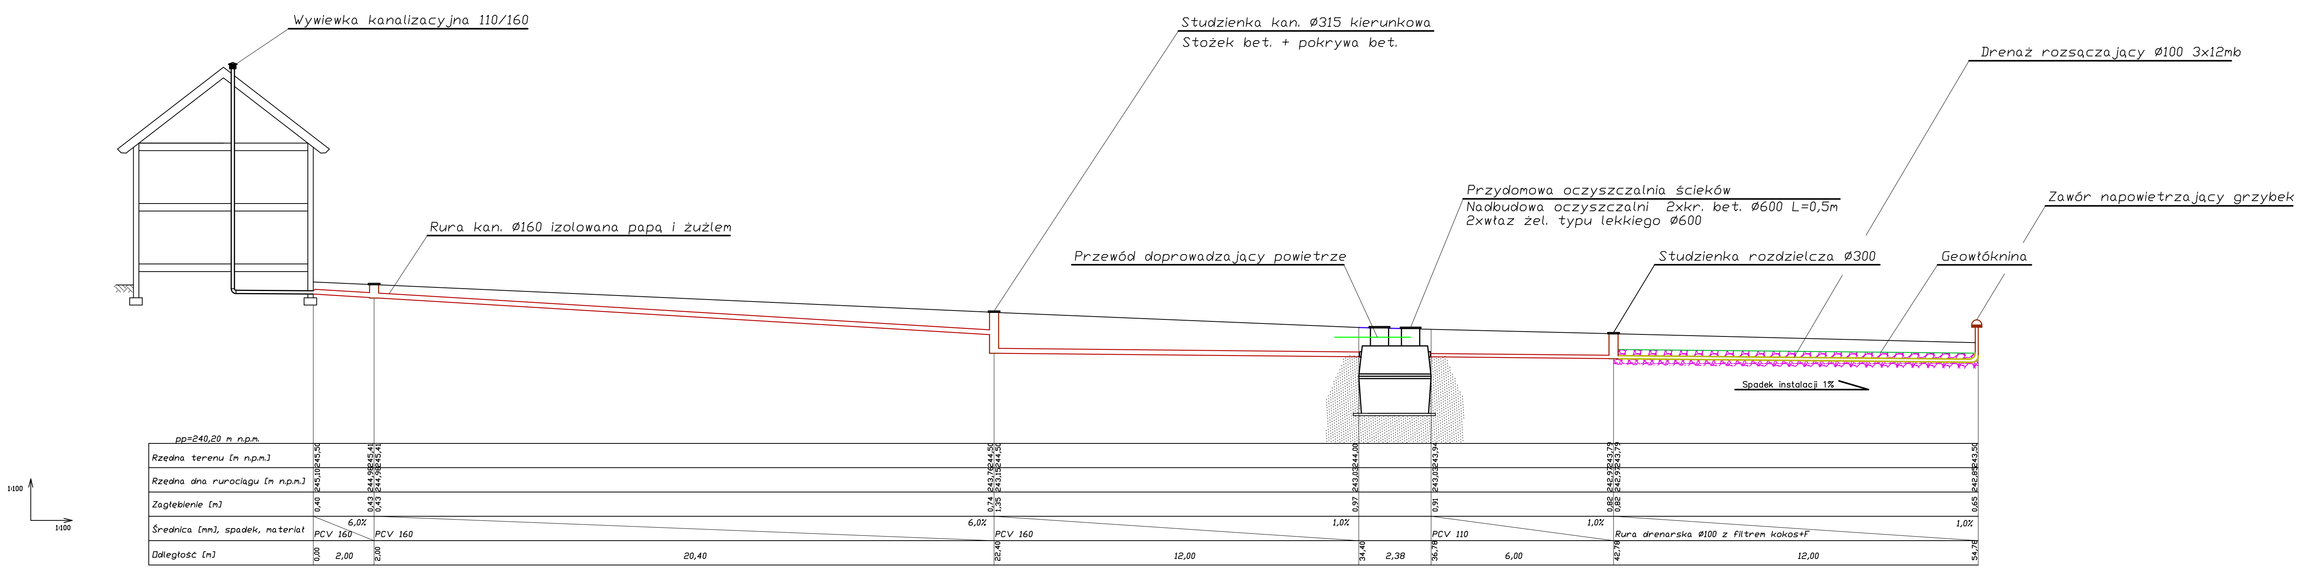

Uwagi:

W przypadku braku odpowietrzenia pionu kanalizacyjnego, zrobić odpowietrzenie zbiornika oczyszczalni zgodnie z rysunkiem.

Legenda:

Złoże z tłucznia 20/40mm

Obsypka piaskowa

ZPT HSW – ZAKŁAD PROJEKTOWO TECHNOLOGICZNY SPÓŁKA Z O.O. 37-450 Stalowa Wola, ul Kwiatkowskiego 1				
Obiekt: Dom jednorodzinny Rogoża Piotr Zbigniew, Wolica II gm. Modliborzyce, Dz. Ewid. Nr 104, 105				
Inwestor: Gmina Modliborzyce ul. Piłsudskiego 63, 23–310 Modliborzyce				
Tytuł projektu: Oczyszczalnia ścieków z rozsączaniem				
Tytuł rysunku: Profil instalacji przydomowej oczyszczalni ścieków				
Stanowisko	Nr upr.	Podpis	Data	Nr rys.
Opracował: inż. Przemysław Zębala			15.11.2010	2
Projektant: mgr inż. Anna Niedbała	136/Tbg/98		15.11.2010	Skala 1:100