PROJEKT ZIELENI

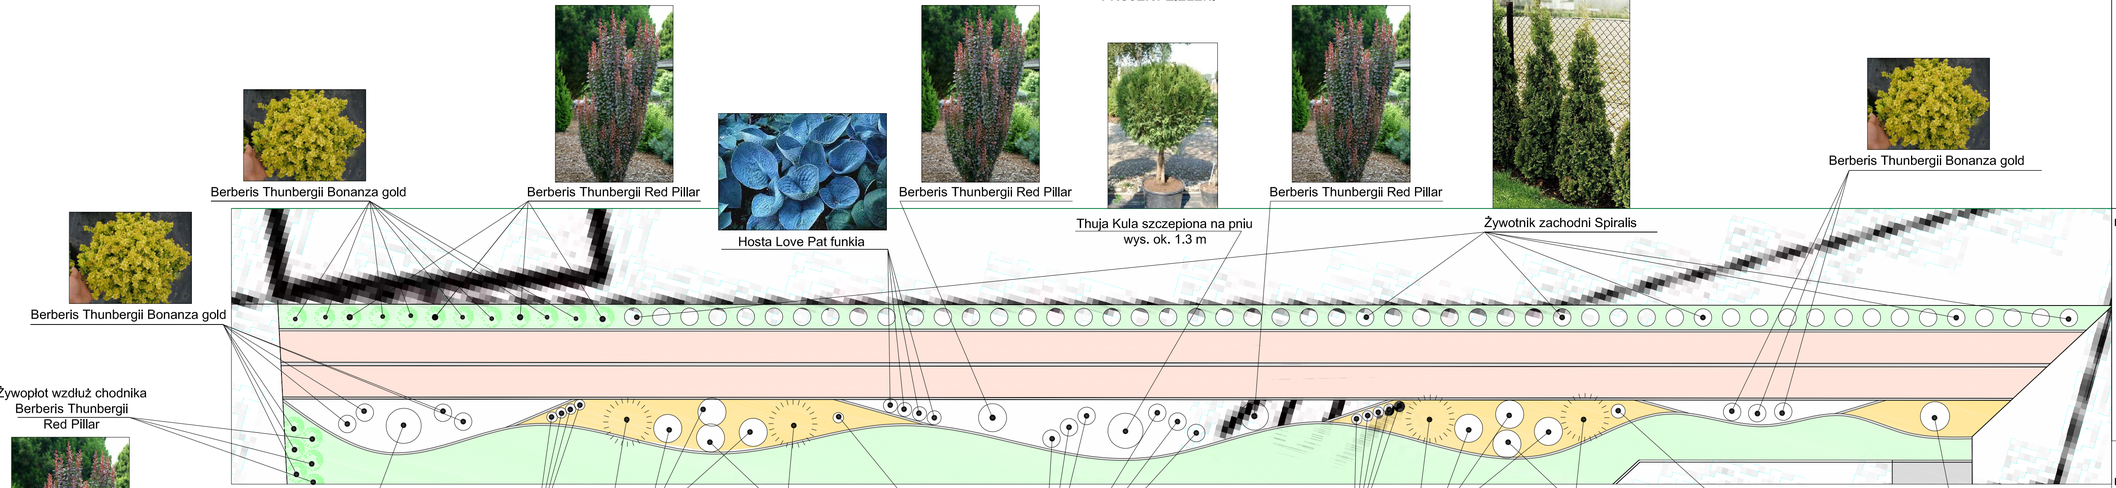

■ legenda:

- Utwardzenie gruntu, betonowa kostka brukowa gr. 6 cm
- Ściółkowanie korą sosnową
- Wypełnienie otoczakami
- Trawnik
- Obramowanie

■ uwagi:

1. Projekt zieleni umocnienia gruntu przy granicy działek 706 i 707.
2. Kostka betonowa gr. 6 cm czerwona oraz szara dopasowana do kostki ciągów komunikacyjnych istniejących.
3. Szerokości poszczególnych obiektów pokazano na przekrojach konstrukcyjnych w celu przejrzystości planu.
4. Na obszarsze zieleni grunt rodzimy po profilowaniu i zagęszczeniu.
5. Obiekty projektowane zostały zaznaczone kolorami.
6. Szczegółowe rozwiązania sytuacyjne zostały opisane w Opisie technicznym

■ pracownia: ***BUD - PROJEKT***
JOLANTA ADAMCZAK
Zagrody 30, 23-450 Goraj Lub.
te. 669-920-511 fax 84-658-82-02
Regon 060679462 NIP 918-199-47-46

■ projekt: **Zagospodarowanie terenu przy Ośrodku Zdrowia w Modliborzycach**

■ inwestor: **Gmina Modliborzyce**
23-310 Modliborzyce

■ projektant: mgr inż. Jolanta Adamczak
upr. nr LUB/0210/POOD/08

■ sprawdzający:

■ branża:	■ stadium:	■ skala:
Drogowa	PB	1:250

■ nazwa rysunku: Projekt zieleni

■ data:	■ nr rysunku:	■ arkusz:	■ rev.:
Marzec 2013	BW-004	1/2	0

Kopiowanie niniejszego rysunku w całości lub jego części jakąkolwiek techniką oraz udostępnianie osobom trzecim, a w szczególności konkurencji bez pisemnej zgody BUD-PROJEKT Jolanta Adamczak jest zabronione.