PRZEPUST 2Ø800 - WIDOK Z GÓRY

PRZEKRÓJ A-A

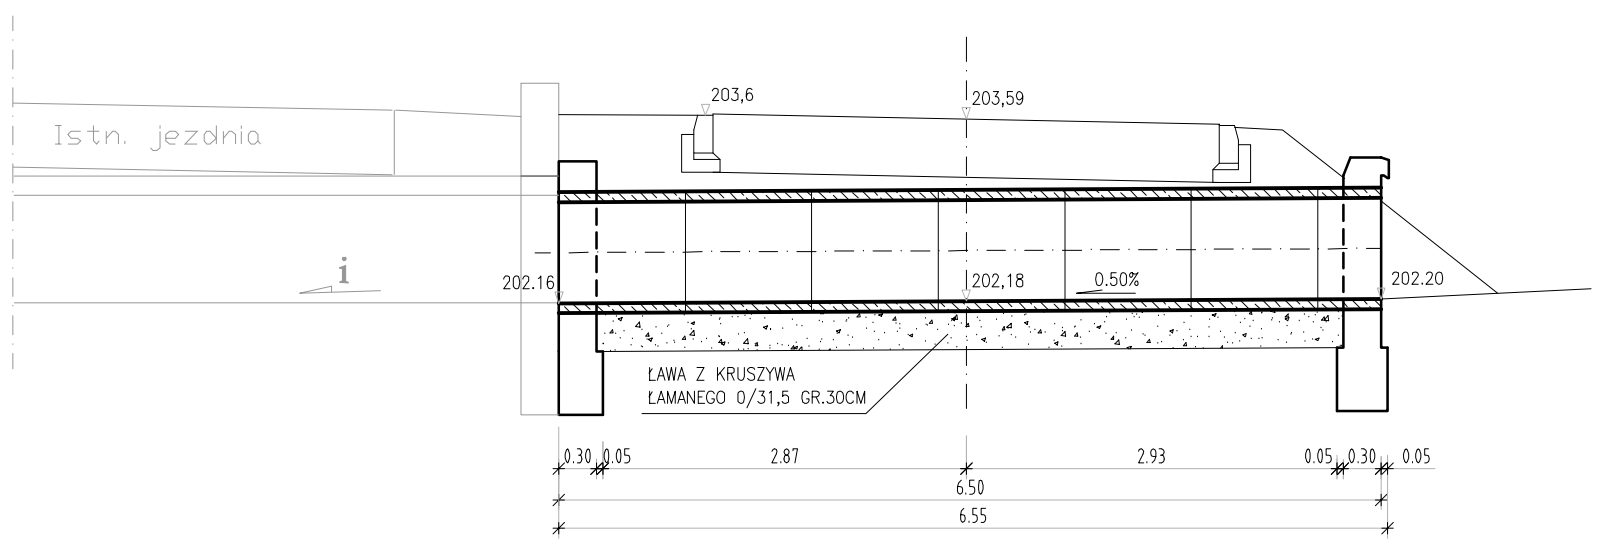

ŚCIANKA CZOŁOWA

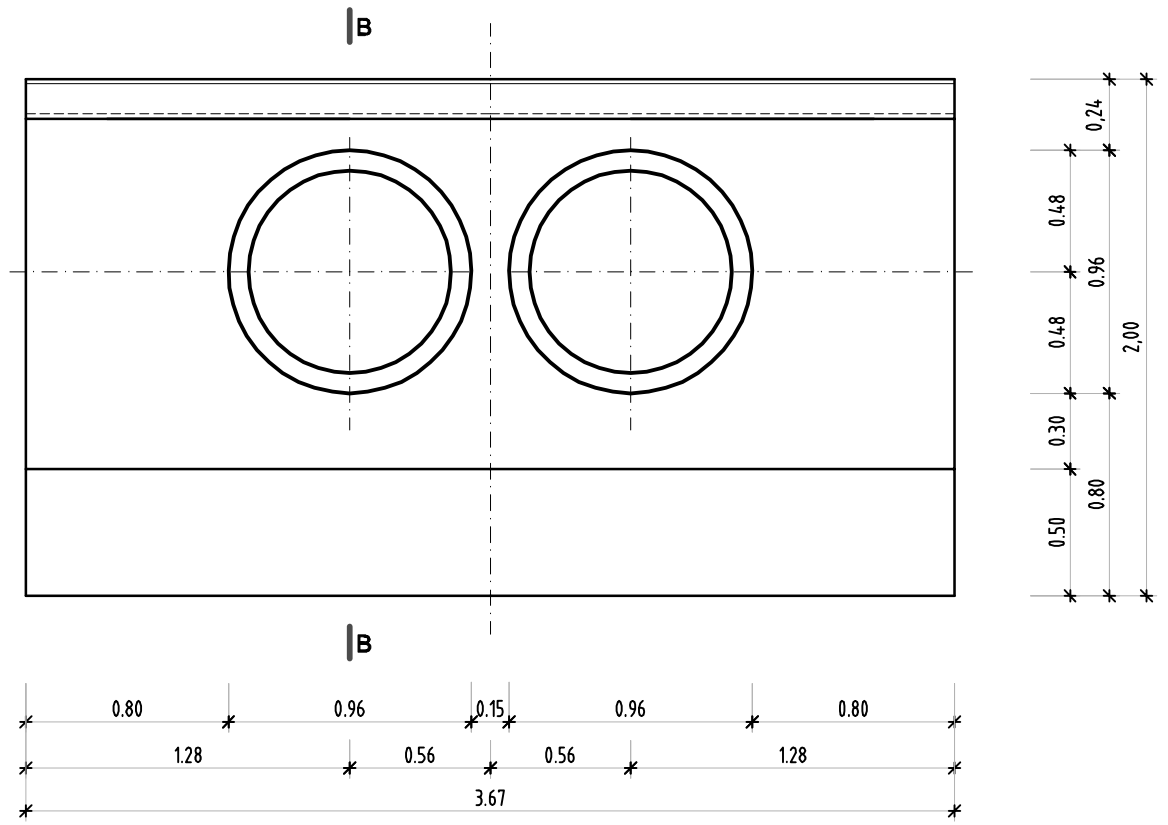

PRZEKRÓJ B-B

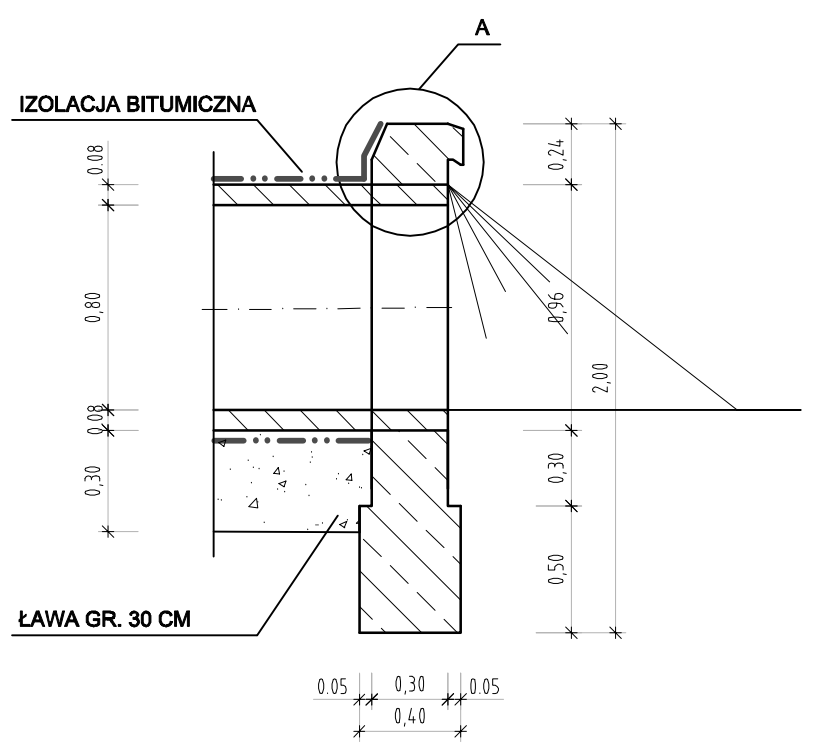

SZCZEGÓŁ KAPINOSA

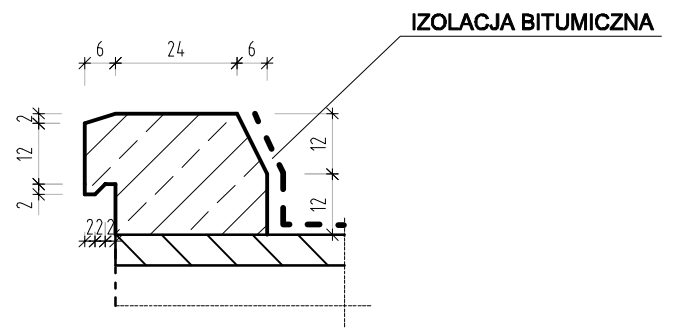

ZAMAWIAJĄCY	JEDNOSTKA PROJEKTOWA
GMINA MODLIBORZYCE **23-310 MODLIBORZYCE,** **UL. PIŁSUDSKIEGO 63**	**PAWEŁ SIKORA** **21-030 MOTYCZ** **KONOPNICA 251e**

TYTUŁ OPRACOWANIA:	ZAŁĄCZNIK:
PROJEKT BUDOWLANY WYKONAWCZY BUDOWY CHODNIKA WZDŁUŻ DROGI WOJEWÓDZKIE NR 857 W MIEJSCOWOŚCI BRZEZINY OD KM 11+341 DO KM 12+283	6
	SKALA: 1:100

RYSUNEK: PRZEPUST 2x Ø800 KM 11+449,50

FUNKCJA	IMIĘ I NAZWISKO	NR UPRAWNIEŃ	DATA	PODPIS
Projektant	mgr inż. Paweł Sikora	LUB/0020/POOD/08	05. 2012 r.	
Sprawdzający	mgr inż. Agnieszka Sikora	MAZ/0398/PWOD/06		