



GEO-PROJEKT INVEST Sp. z o.o.
KRS 0000451477
23-204 Kraśnik, Al. Niepodległości 10 A
NIP 7151935241, R.061522225

MAPA DO CELÓW PROJEKTOWYCH

SKALA 1:500

Gmina 060506_2 Modliborzyce
Obręb 20-Wierzchowska II
Powiat janowski
Województwo lubelskie
Dotyczy działki 1739

Niniejszą mapę wykonano na podstawie zaktualizowanej i cyfrowo powiększonej w obszarze objętym zamówieniem mapy zasadniczej w skali 1:1000

Sekcja mapy 145.442.122.2

Mapa aktualna na dzień 04.04.2013

Układ współrzędnych 1965/I

Poziom odniesienia Kronsztadt60

Wszystkie trwałe obiekty budowlane podlegają wytyczeniu i geodezyjnej inwentaryzacji przez jednostkę wykonawstwa geodezyjnego.

Nie wyklucza się istnienia innych nie wykazanych na mapie urządzeń podziemnych, których nie zgłoszono do inwentaryzacji lub dla których brak jest informacji branżowych.

Wykonał:

GEODETA UPRAWNIENY
Inż. Łukasz Szaniónek
upr. GUGIK 11975



Orientacja skala 1:10 000

STAROSTWO POWIATOWE W JANOWIE LUB.
POWIATOWY OŚRODEK KARTOGRAFICZNY
GEODEZYJNY I KARTOGRAFICZNY
w Janowie Lubelskim
W oparciu o aktywność z dnia 08.04.2013
dokonano aktualizacji treści mapy zasadniczej
Dokumenty z pomiaru uzupełniające prze-
jęto do zasobu powiatowego z dnia 08.04.2013
i zaewidencjonowano pod nr 2480-10/13
Niniejszą mapę może służyć do celów pro-
jektowych.
Projektowane obiekty budowlane wymaga-
ją pozwolenia na budowę podlegają
wytyczeniu i inwentaryzacji powyko-
nanej przez jednostki uprawnione do
wykonywania prac geodezyjnych.
Janów Lub. 08.04.2013


Anna Muzga

PROJEKT ZAGOSPODAROWANIA

TERENU

SKALA 1:500

Wierzchowska Droga
gm. Modliborzyce
dz. nr 1739

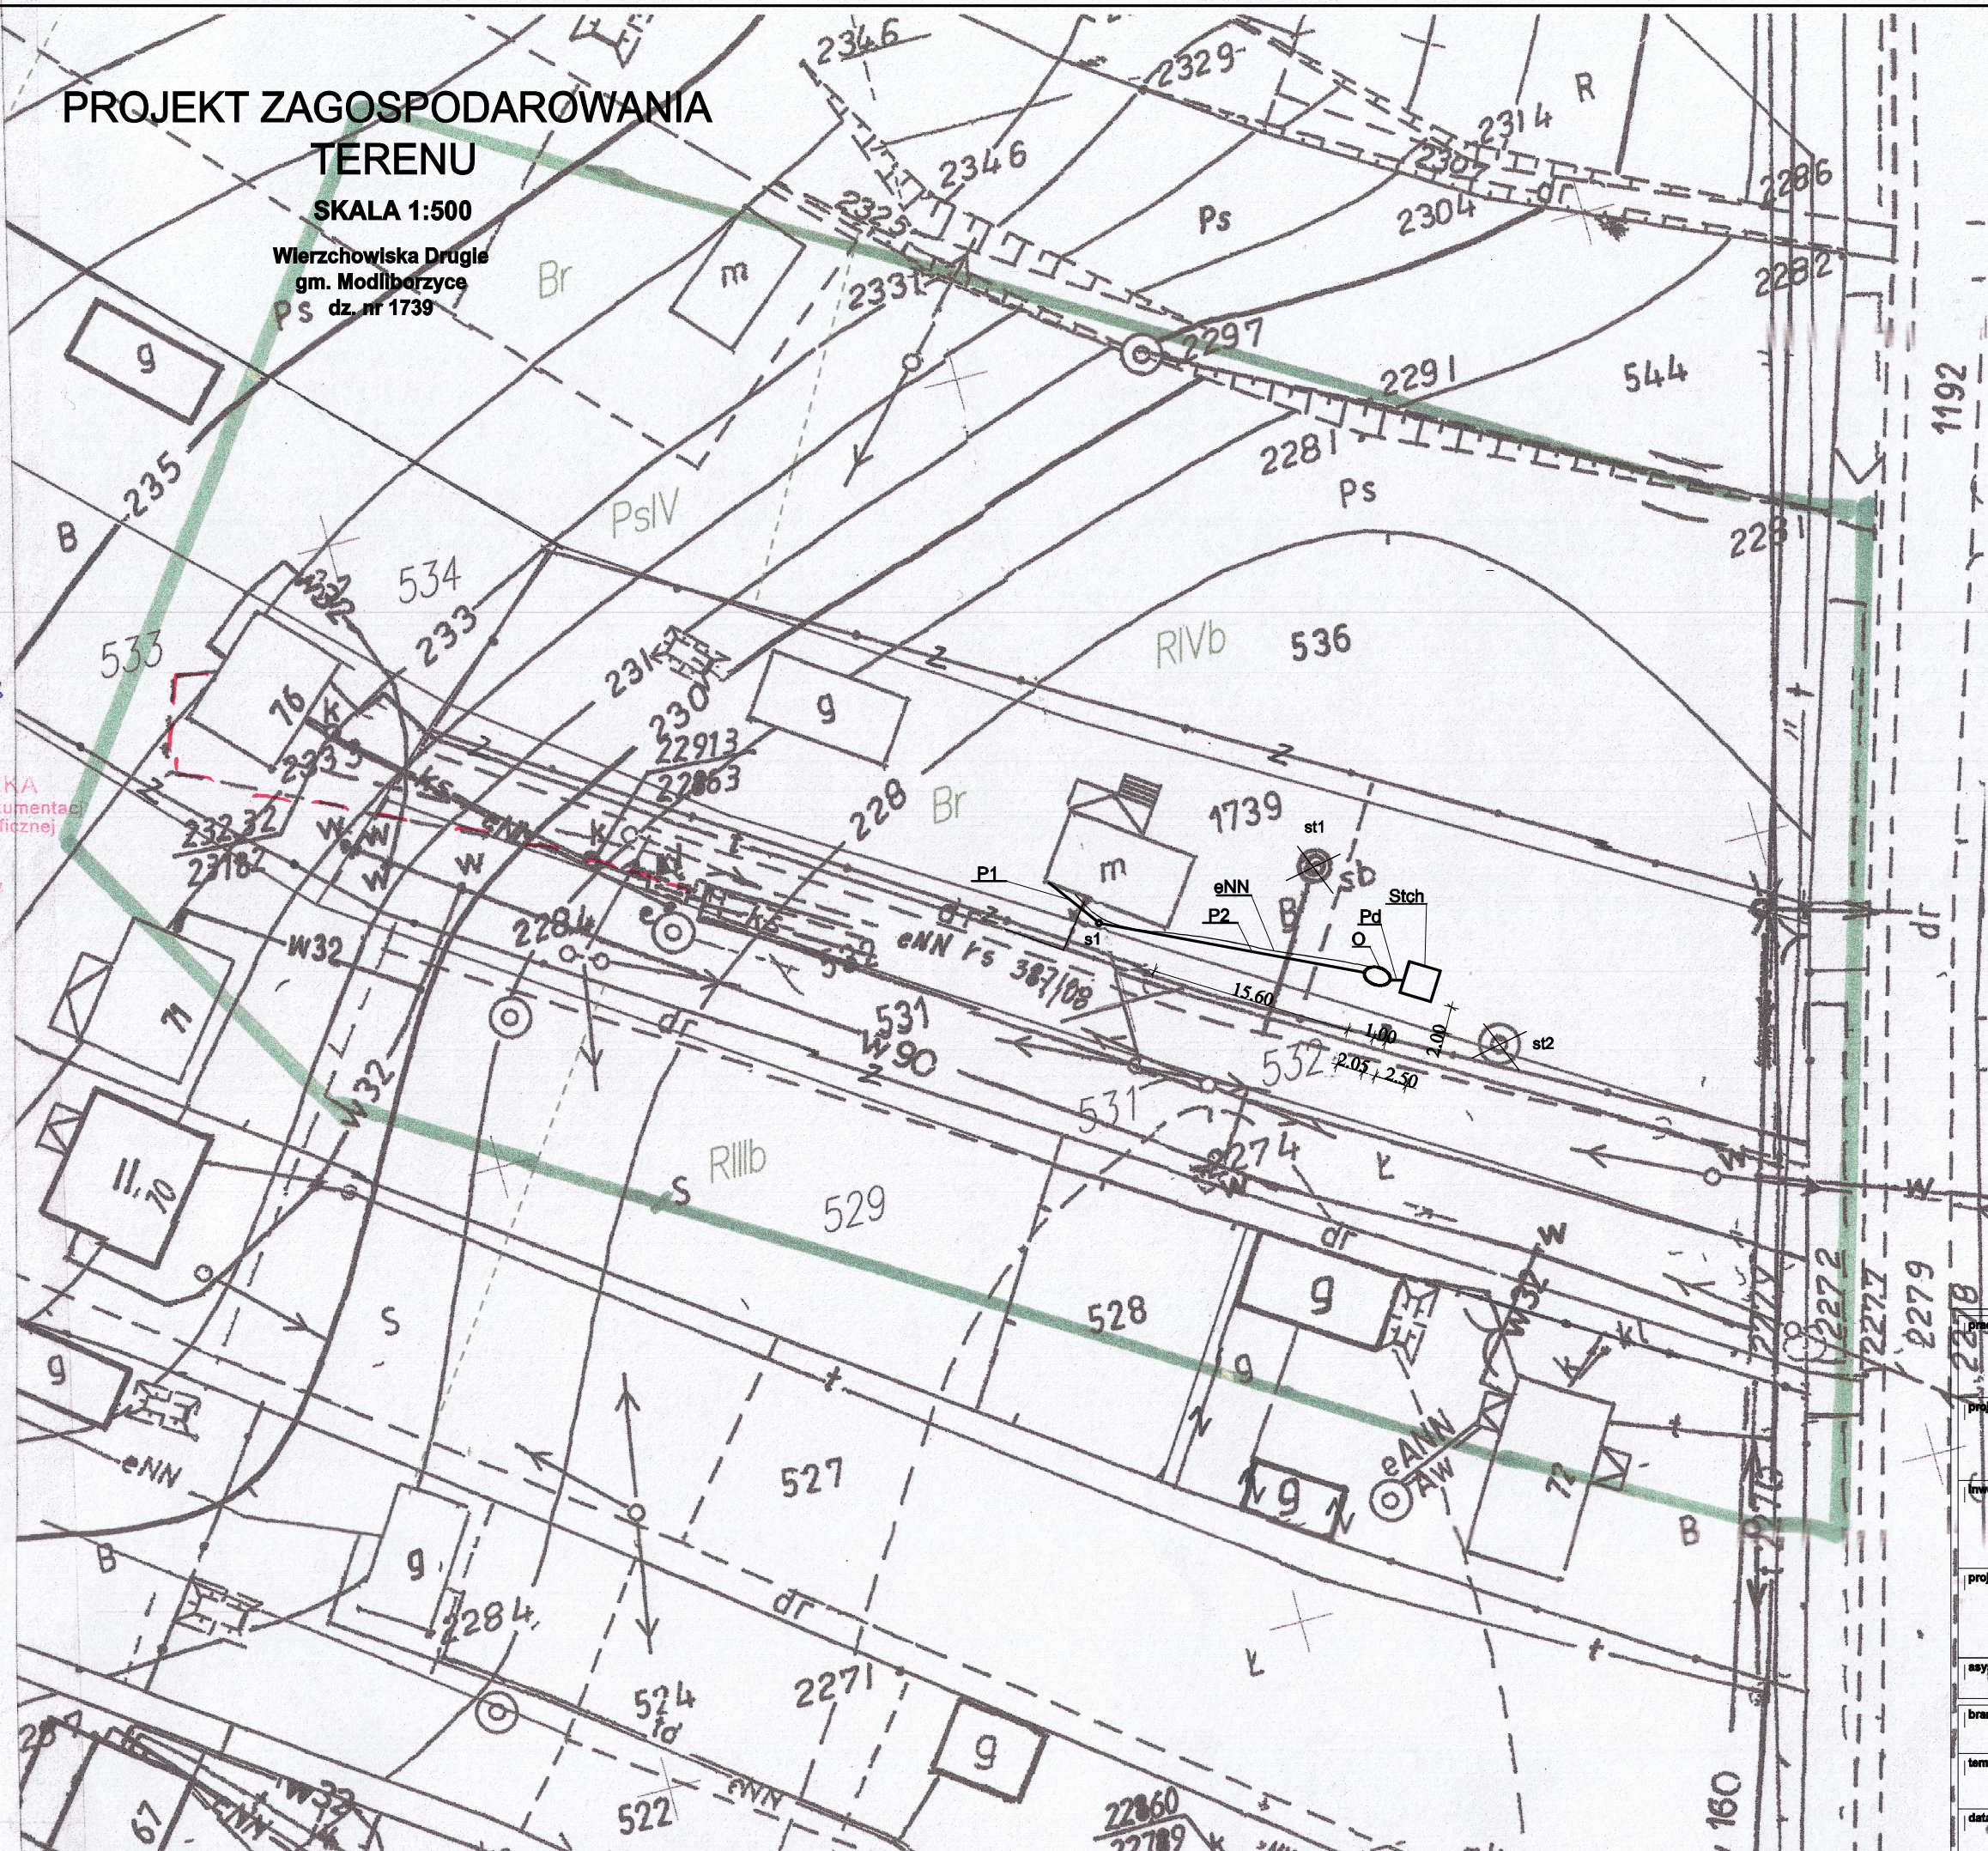

LEGENDA:

P1- przewód PVC 160, L=5,0m;
P2-przewód PVC160,L=21,0m;
Pd-przewód doprowadzający, L=2,5m;
s1-studnia rewizyjna dn400;
st1,st2- studnie przeznaczone do likwidacji;
O- oczyszczalnia biologiczna V=2,56m3
Stch- studnia chłonna 250x250;
eNN- kabel energetyczny, L=24,0m;

Granice działek nie spełniają standardów h zgodnych z RMRRIB
z dnia 21 marca 2001r. w sprawie ewidencji gruntów i budynków

zawodzi:	Biuro Projektowe "Skala" ul. Witosa 15, 22-200 Włodawa tel.082-572-46-41, fax:082-572-66-10, e-mail:biuro_projektowe_skala@o2.pl		
projekt:	Przysadowa oczyszczalnia ścieków Wierzchowska Droga, gm. Modliborzyce dz. 1739		
inwestor:	Gmina Modliborzyce ul. Piłsudskiego 63 23-310 Modliborzyce		
projektant:	mgr inż. Marek Zieliński upr. w zakresie sieci i instalacji sanit.		
asypient:	mgr inż. Ewa Turek		
branża:	sanitarna	stadium:	projekt budowlany
temat rysunku:	projekt zagospodarowania - dz. nr ewid.1739		skala: 1:500
data:	Włodawa, 25 kwietnia 2013	nr rysunku:	S