

MAPA DO CELOW PROJEKTOWYCH
ARKUSZ 3

Oznaczenie kancelaryjne zgłoszenia pracy geodezyjnej		G. VI.6640.321.2016	
Miejscowość		Stupie	
Jednostka ewidencyjna	identyfikator	060506_5	
	nazwa	Modliborzycze Obszar Wrejski	
Obszar ewidencyjny	identyfikator	00014	
	nazwa	Stupie	
Skala mapy	arkusz mapy	1:1000	7.141.32.23.3 7.141.32.23.4 7.141.32.24.3
		2000/7	
Nazwa układu współrzędnych	prostokątnych płaskich	Kronstadt 86	
Oznaczenie granic obszaru, który był przedmiotem aktualizacji		— — — — —	
Usługi geodezyjne mające wpływ na zagospodarowanie gruntów zlokalizowanych w granicach projektowanej inwestycji		nie badano	
Granice działek nie spełniają wymogów w odnośnie standardów określonych w rozporządzeniem MSWiA z dn. 9 listopada 2011r. (Dz.U.Nr 263 poz.1572)			
Mapa aktualna na dzień: 03.06.2016			

USLUGI GEODEZYJNO-KARTOGRAFICZNE	
Grzegorz Draszek	
23-300 Janów Lubelski, ul. Krótka 31	
tel. 15/ 8722 629	
NIP 862-100-63-22 REGON 030245578	


nazwa / imię i nazwisko wykonawcy	
nazwa / imię i nazwisko osoby reprezentującej wykonawcę	
imię i nazwisko, nr uprawnień oraz data i podpis geodety uprawniającego który opracował mapę	

GEODETA UPRAWNIONY	
Grzegorz Draszek	
Upł. M.Dr. nr 14416	


ORIENTACJA



Podział na arkusze

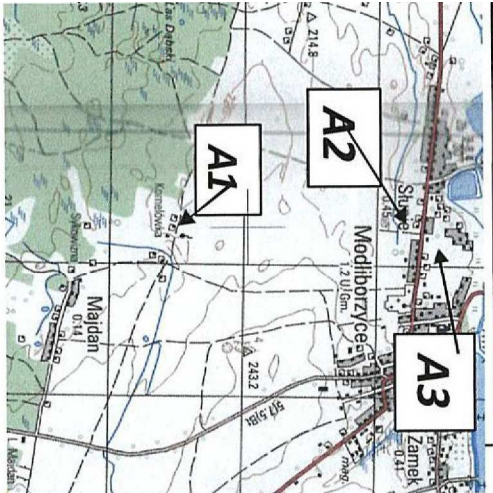

PLAN ZAGOSPODAROWANIA DZIAŁKA EW. NR 241
PRZYDOMOWA OCZYSZCZALNIA ŚCIEKÓW

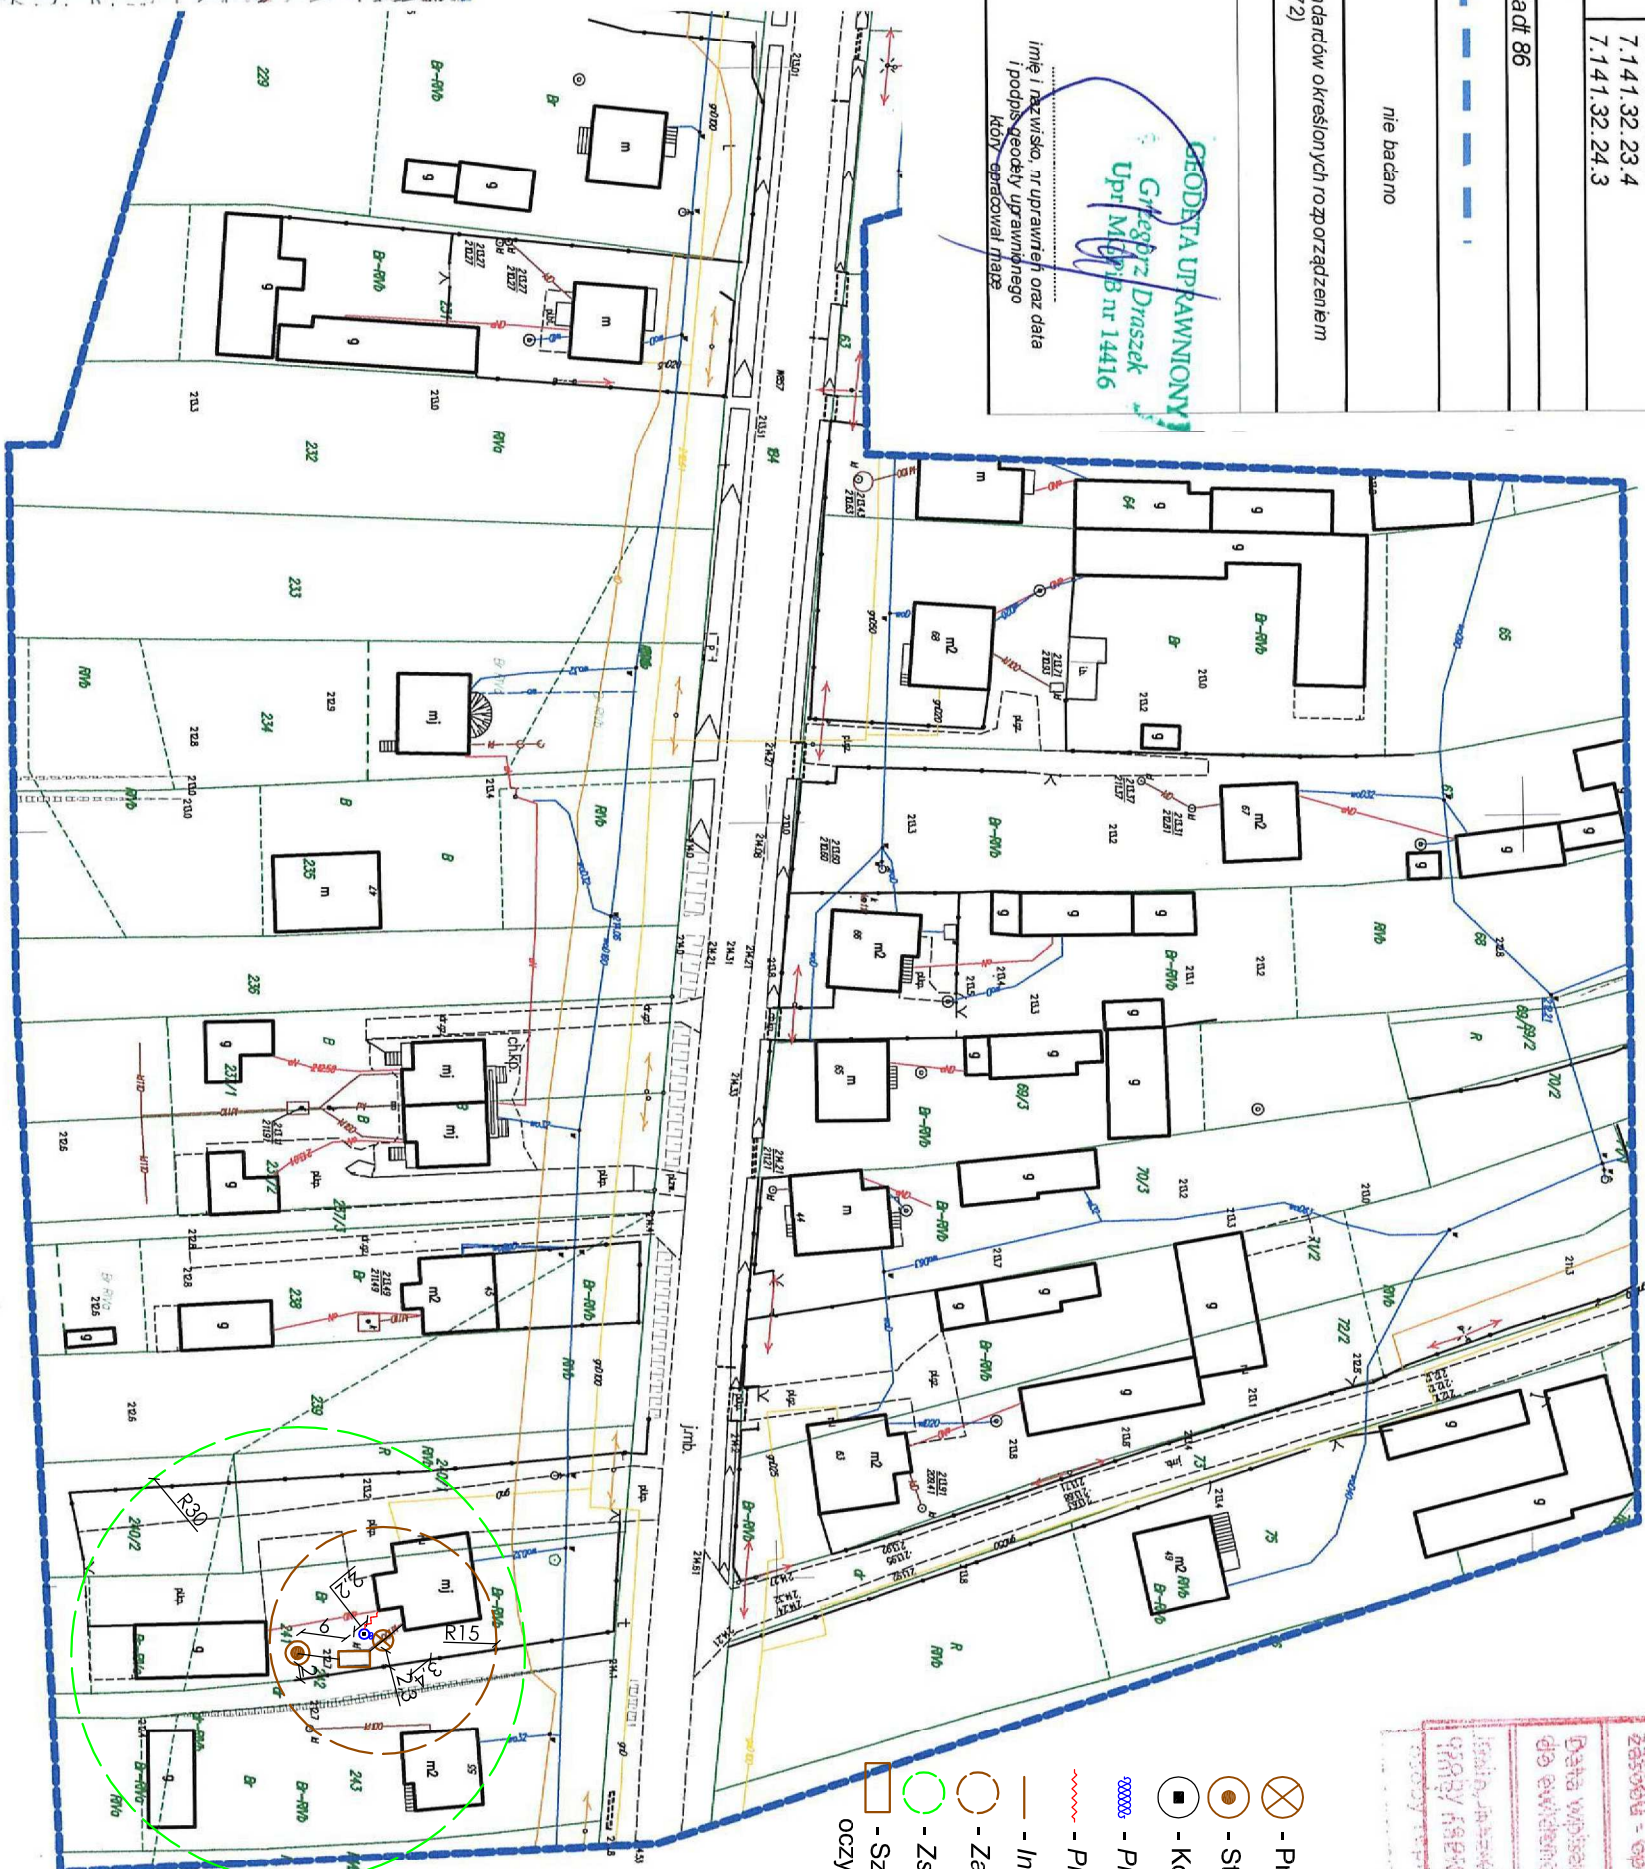

LEGENDA:

- ⊗ - Przydomowa oczyszczalnia ścieków min 2m od granicy działki
- - Studnia chłonna min 2m od granicy
- - Kompresor
- ~~~~~ - Przewód pneumatyczny
- ~~~~~ - Przewód elektryczny
- - Instalacja kanalizacyjna
- - Zasięg oddziaływania przydomowej oczyszczalni ścieków 15m
- - Zasięg oddziaływania studni chłonnej 30m
- - Szambo przekształcone w szczelny zbiornik nagromadzonego oczyszczanego ścieku



Poświadczam się, że niniejszy dokument został opracowany w wyniku prac geodezyjnych i kartograficznych, których rezultaty zostały opatrzone technicznym wpisem do ewidencji materiałów państwowego zasobu geodezyjnego i kartograficznego

Organ prowadzący państwowy zasób geodezyjny i kartograficzny: **STAROSTA JANOWSKI**

Data wpisania operatów technicznych do ewidencji materiałów państwowego zasobu geodezyjnego i kartograficznego: **23 LIP 2016**

Imię i nazwisko i podpis: **Z up. STAROSTY**

Nazwisk i Wydziału Geodezji, Kartografii i Katastru: **GEODEZJA POWIATOWA**