



Mapa do celów projektowych			
Oznaczenie kancelaryjne zgłoszenia pracy geodezyjnej		G.VI.6640.362.2016	
Miejscowość		Wierzchowska Pierwsze	
Jednostka ewidencyjna	Identyfikator - nazwa	060506_5 - Modliborzycze - Obszar wiejski	
Obręb ewidencyjny	Identyfikator - nazwa	0021 - Wierzchowska Pierwsze	
Nr działek		1303/4, 1300, 1284	
Skala mapy	Arkusze mapy	1:1000	7.141.33.02.1,
			7.141.33.02.3
Nazwa układu współrzędnych	prostokątnych płaskich	2000/7	
	wysokości	Kronsztadt' 86	
Oznaczenie granic obszaru, będącego przedmiotem aktualizacji			
Granice działek w zakresie opracowania nie spełniają wymogów odnośnie standardów określonych rozporządzeniem MSWiA nr 1572 z dn. 9 listopada 2011			
Służebności gruntowe mające wpływ na zagospodarowanie gruntów zlokalizowanych w granicach projektowanej inwestycji		Nie badano	
Mapa aktualna na dzień: 04.07.2016			
USŁUGI GEODEZYJNO-KARTOGRAFICZNE Grzegorz Draszek 23-300 Janów Lubelski, ul. Krótka 31 tel 015/8722 629 NIP 862-100-63-22 REGON 830245578		GEODETA UPRAWNIONY Grzegorz Draszek Upr. MGPIB nr. 14416	
nazwa / imię i nazwisko wykonawcy oraz data i podpis osoby reprezentującej wykonawcę		imię i nazwisko, nr uprawnień oraz data i podpis geodety uprawnionego który opracował mapę	

PLAN ZAGOSPODAROWANIA DZIAŁKA EW. NR 1300; 1303 /4 ; 1284 PRZYDOMOWA OCZYSZCZALNIA ŚCIEKÓW

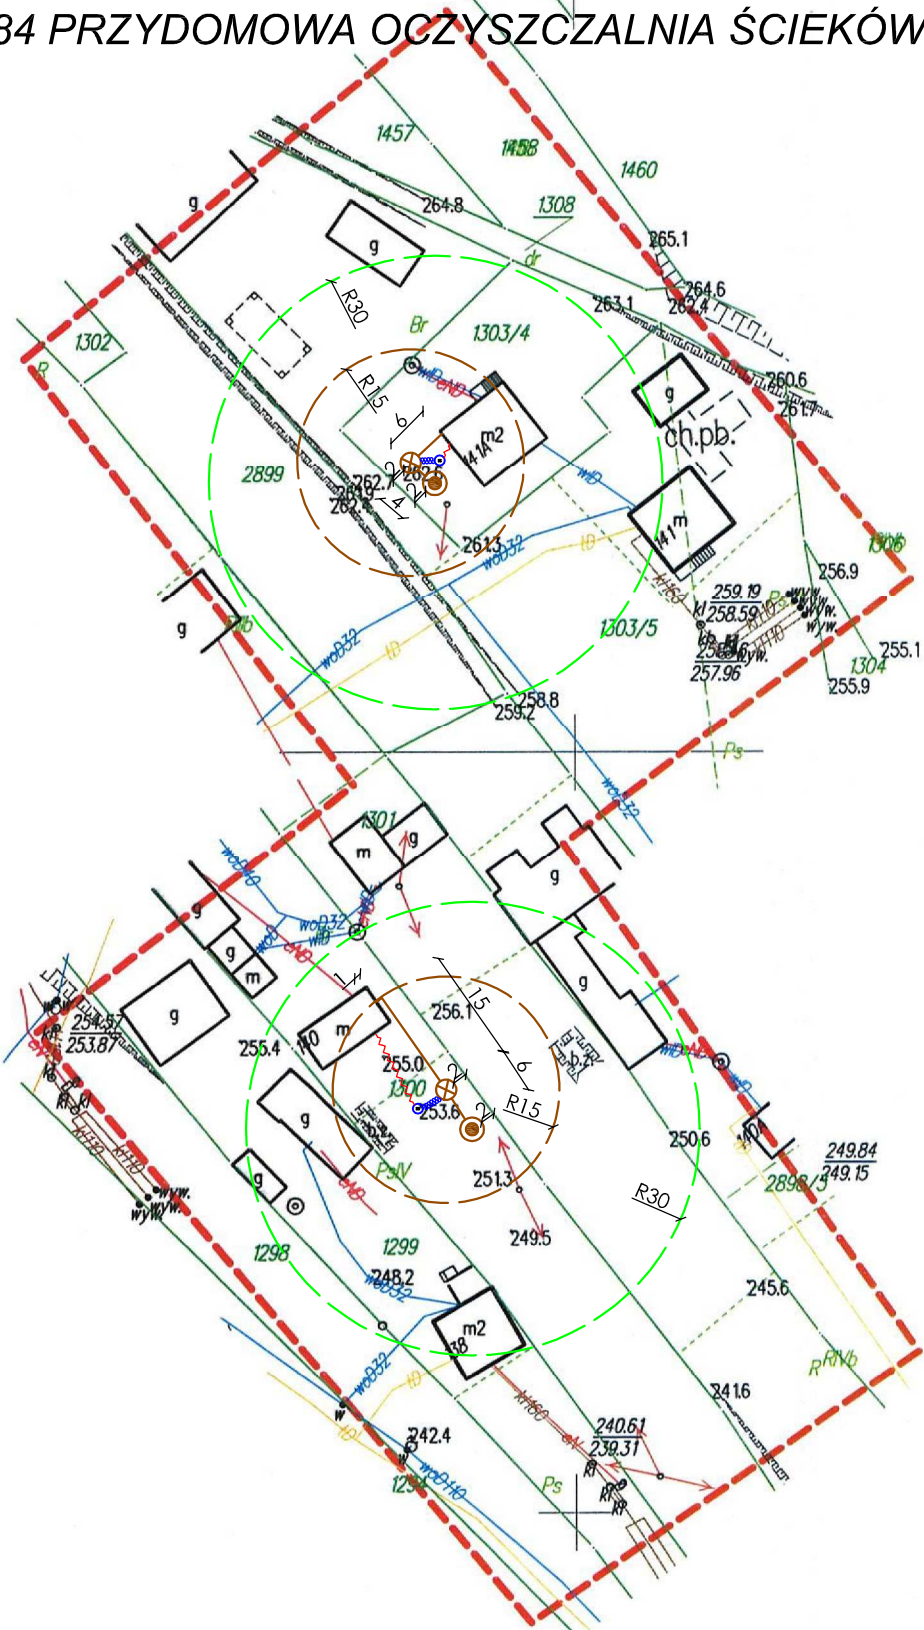

Orientacja

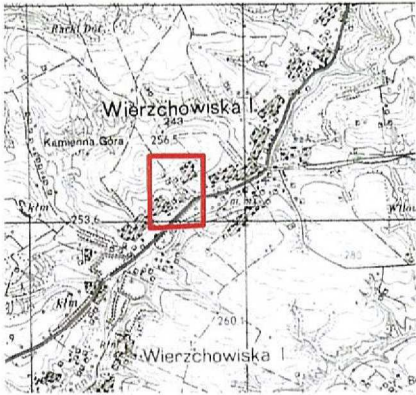

Poświadczam, że niniejszy dokument został opracowany w wyniku prac geodezyjnych i kartograficznych, których rezultaty zawiera operat techniczny wpisany do ewidencji materiałów państwowego zasobu geodezyjnego i kartograficznego	
Organ prowadzący państwowy zasób geodezyjny i kartograficzny	STAROSTA JANOWSKI
Identyfikator ewidencyjny materiału zasobu - operatu technicznego	P.0605.2016.479
Data wpisania operatu technicznego do ewidencji materiałów zasobu	13 LIP 2016
Imię, nazwisko i podpis osoby reprezentującej organ	Z up. STAROSTY

Jan Rogala
Naczelnik Wydziału Geodezji,
Kartografii i Katastru
GEODETA POWIATOWY

LEGENDA:

- ⊗ - Przydomowa oczyszczalnia ścieków min 2m od granicy działki
- - Studnia chłonna min 2m od granicy
- - Kompresor
- - Przewód pneumatyczny
- - Przewód elektryczny
- - Instalacja kanalizacyjna
- - Zasięg oddziaływania przydomowej oczyszczalni ścieków 15m
- - Zasięg oddziaływania studni chłonnej 30m

