
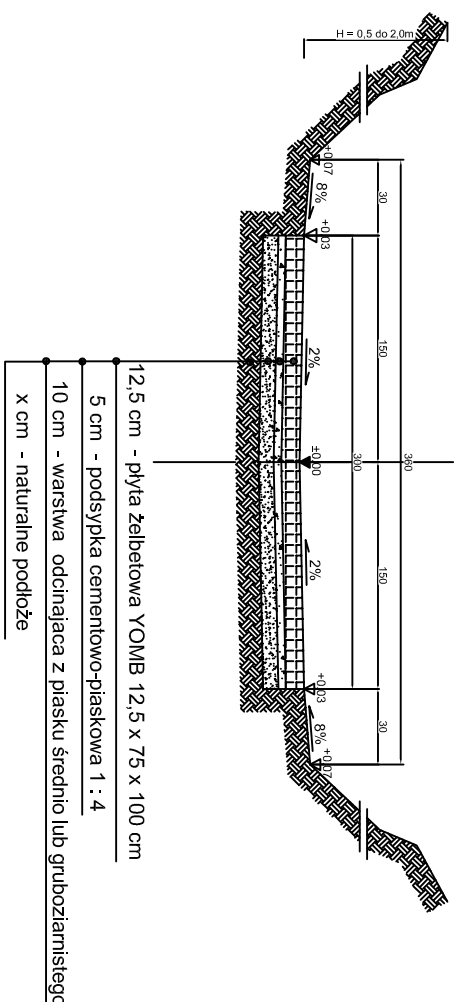


Przekrój konstrukcyjny
w km 0+550-0+645
i w km 0+685-1+095

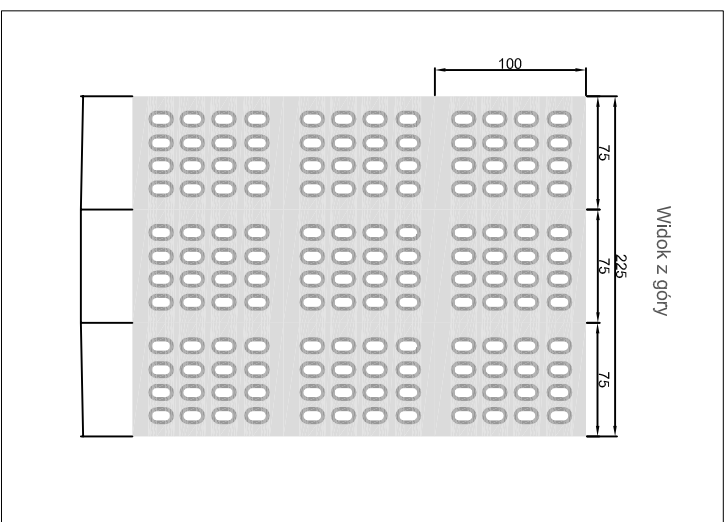

Schemat układania płyt

2 %	0 %	2 %
	75	100

Schemat układania płyt

2 %	0 %	2 %
	75	100

<p align="center">Gmina Modliborzycze ul. Piłsudskiego 63 23-10 Modliborzycze</p>					
<p align="center">Biuo Projektów i Nadzorów Budowlanych Roboty Inżynierskie i Budowlane Edward ŁACEK</p>					
<p>Zagrody 30 23-450 Goraj Lub. NIP 918-074-968 Upr. Bud. Nr ewidencyjny LUB0193ZOOD05</p>					
<p>tel.: 693 429 776 tel/fax : 84 / 68-56-202 email : e.lacek@op.pl</p>					
Faza projektu	PT			Nazwisko	Podpis i Data
Branża	Drogowa-o/zrzekoj konstrukcyjny	opracował:	Edward ŁACEK	(04.2018)	(04.2018)
		projektował:	Edward ŁACEK		
Temat	Remont-o/chudzona drogi km. nr 11356R, od km 0+550 do km 0+645 i w km 0+685+1+095 w m-śd Wierchowolska Piennoze.	sprawdził:			(04.2018)
Umowa		N rysunku D-03	Akrusz 1 - 1	Skala 1 : 20	