
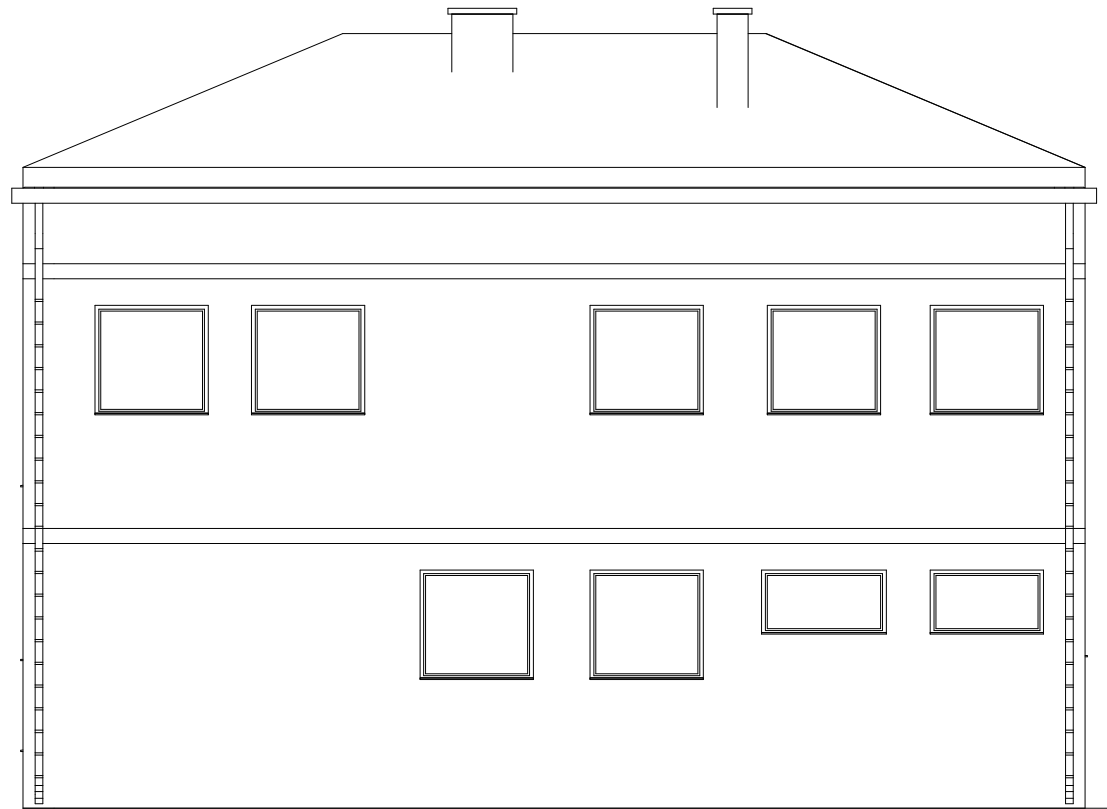


ELEWACJE - INWENTARYZACJA

SKALA 1:100

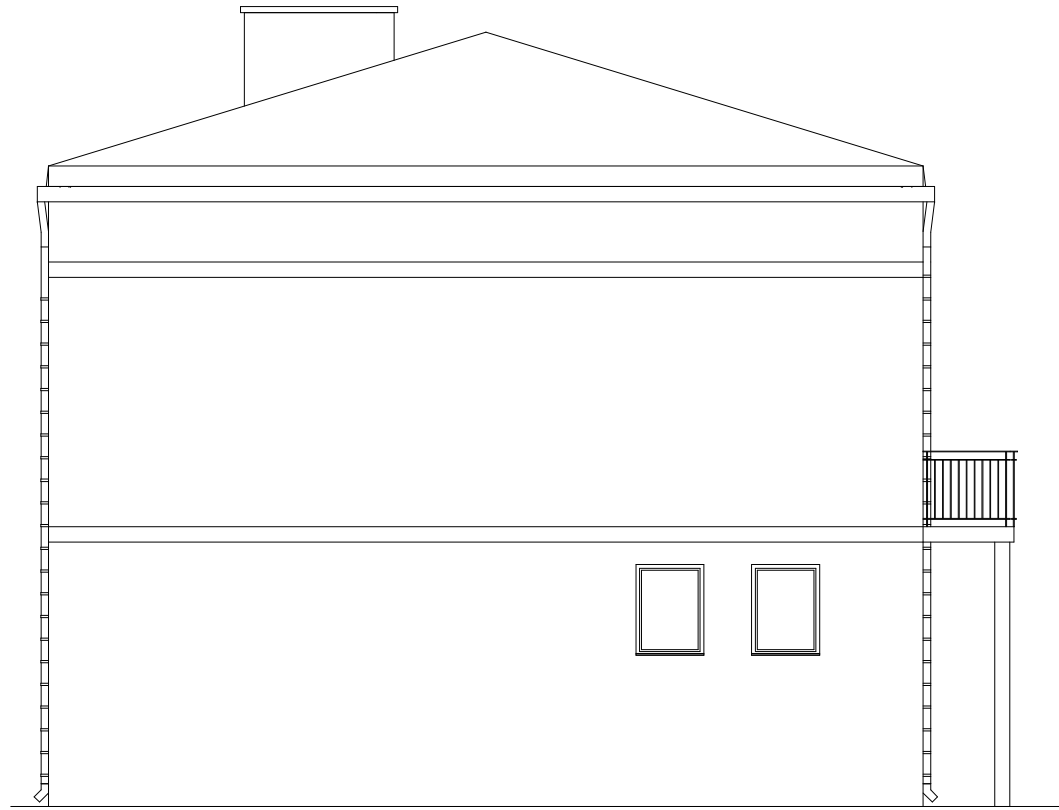

Nazwa inwestycji: ROZBUDOWA REMIZY OSP W WIERZCHOWISKACH DRUGICH ZE ZMIANA SPOSOBU UŻYTKOWANIA NA LOKALNE CENTRUM KULTURY-PIERWSZY ETAP-ROZBUDOWA DACHU		Skala: 1:100
Inwestor: Gmina Modliborzce ul. Piłsudskiego 63, 23-310 Modliborzce		Nr rys: 8a
Nazwa rys.: ELEWACJE-INWENTARYZACJA		Data: 14.01.10
Branża: ARCHITEKTURA		Podpis:
Projektant: mgr inż. arch. J. Zezulińska	Nr uprawnień: 69/Tbg/92	
Asystent: mgr inż. P. Stręciwilk	-	
Sprawdził: mgr inż. arch. M. Gierulski	29/Tbg/93	