


# PRZEKRÓJ SKALA 1:50

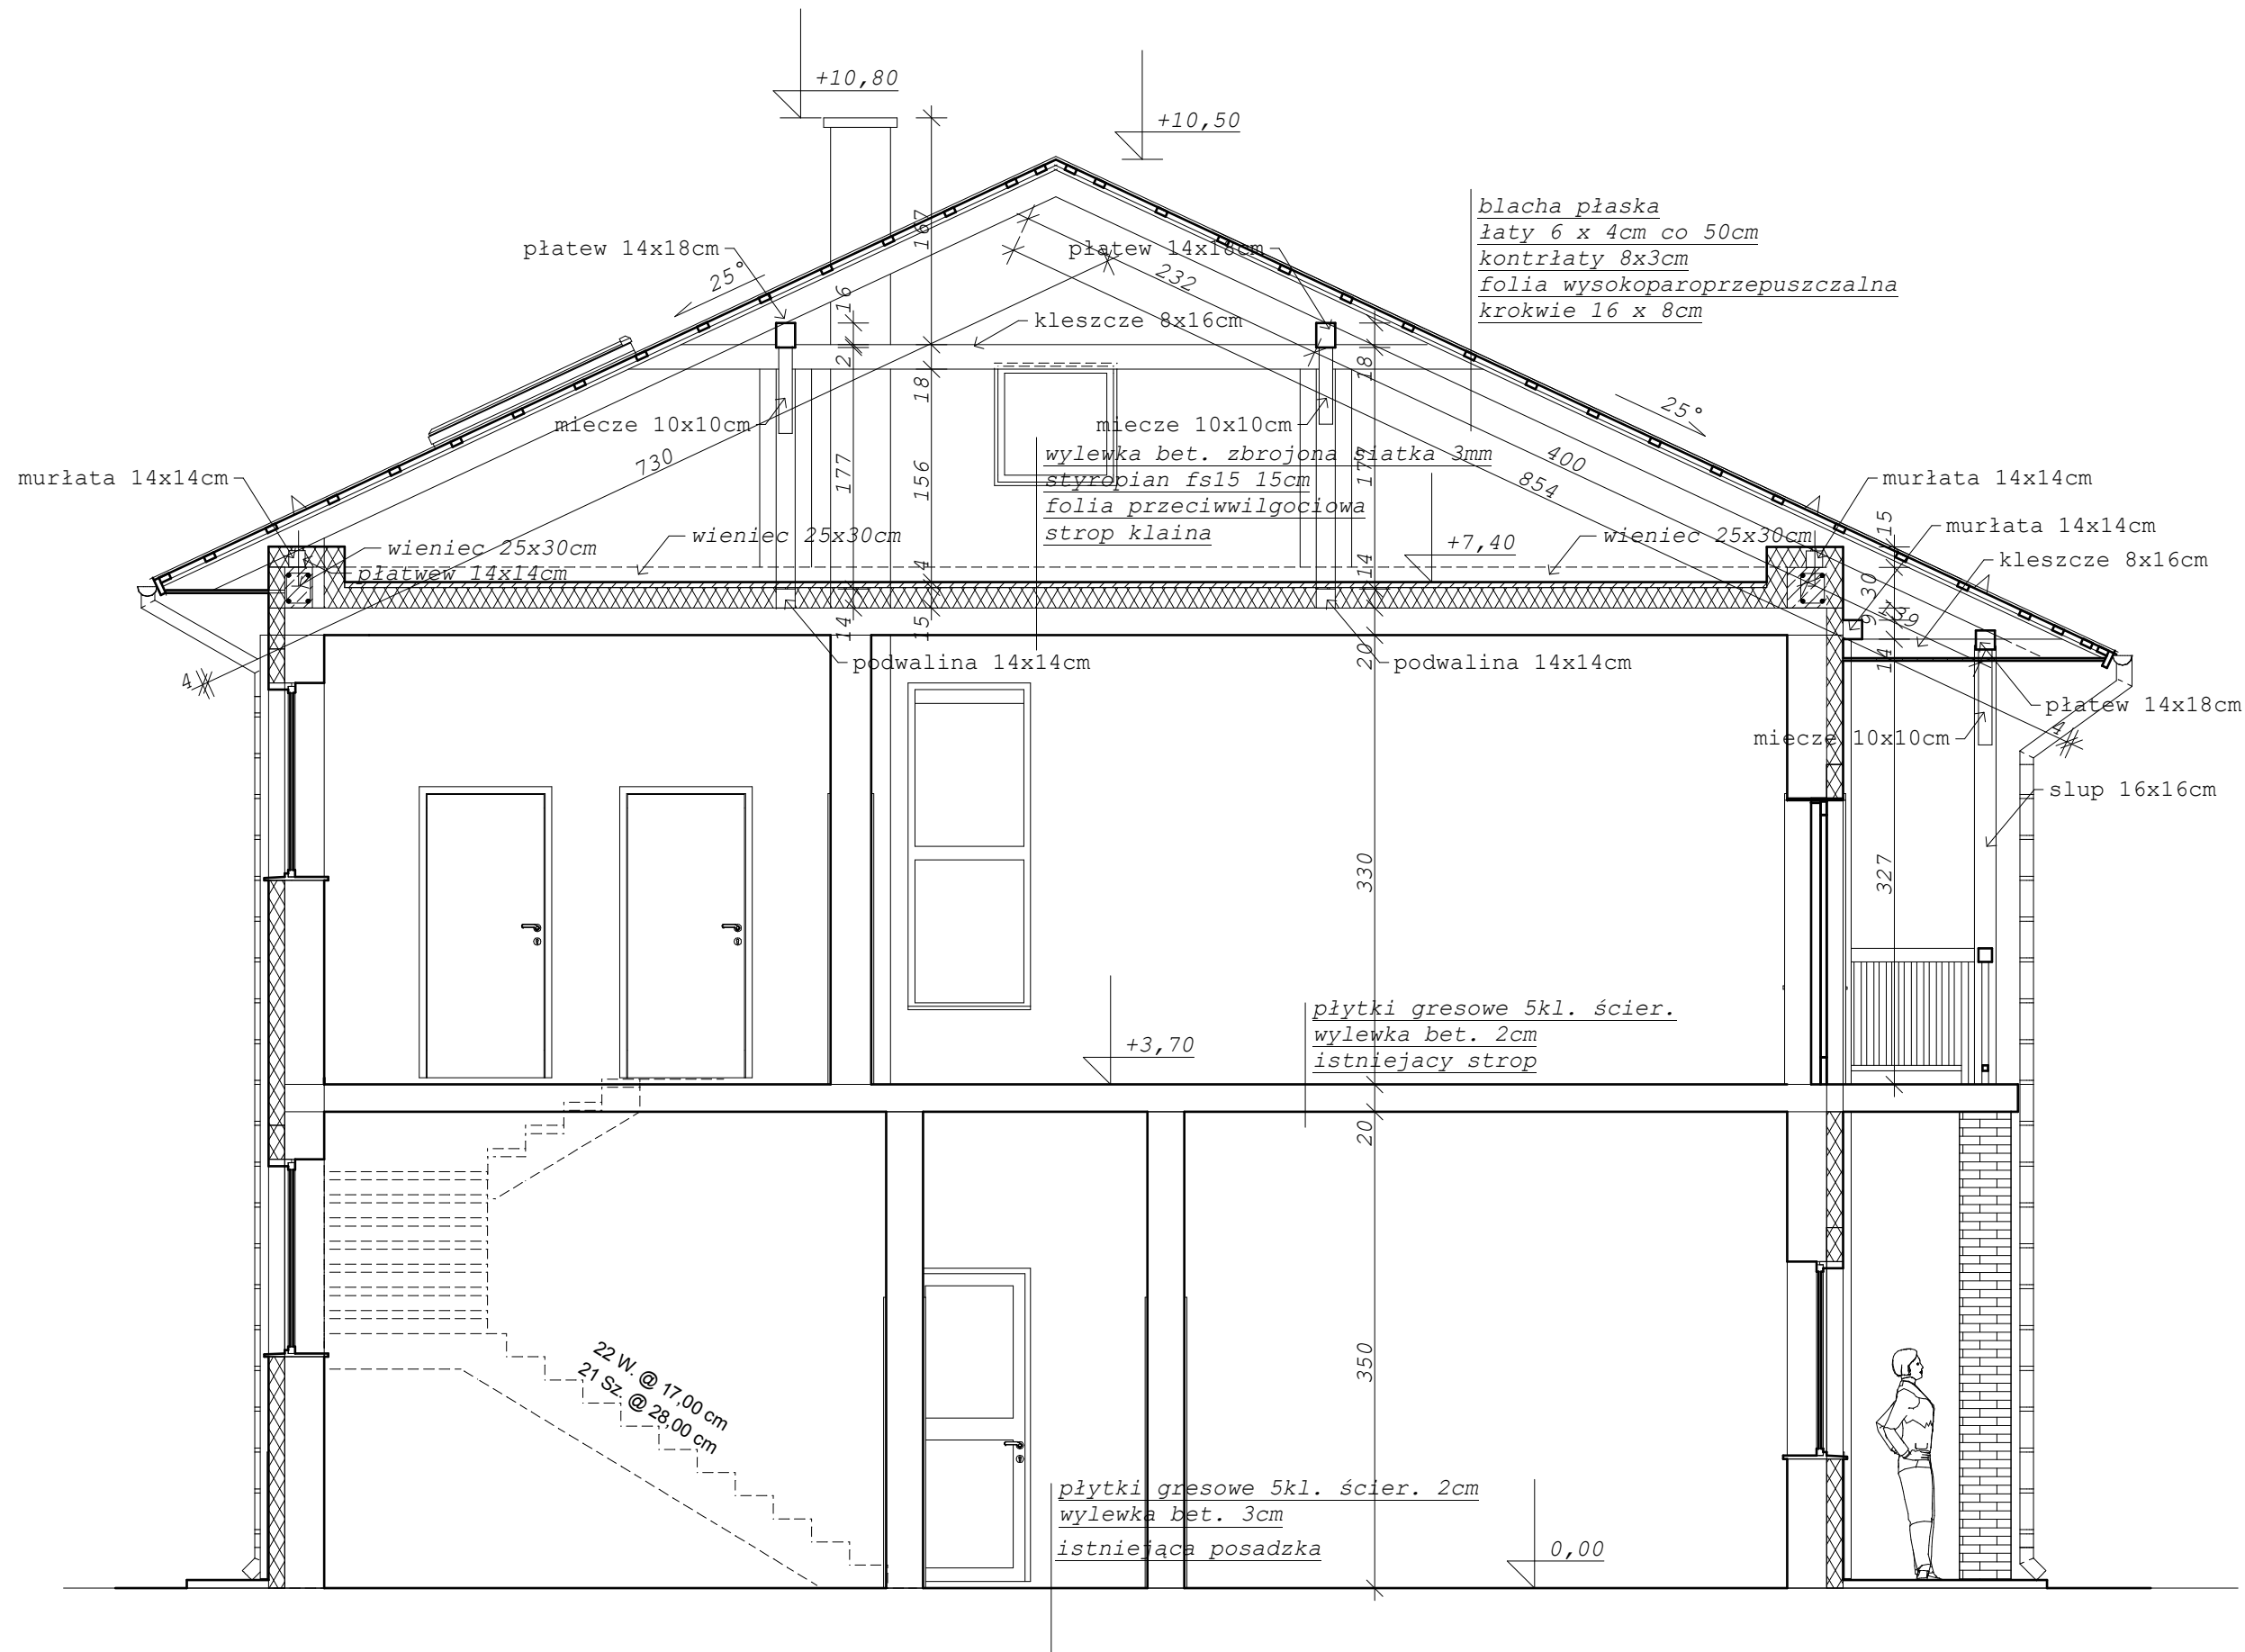

Nazwa inwestycji: ROZBUDOWA REMIZY OSP W WIERZCHOMISKACH DRUGICH ZE ZMIANĄ SPOSOBU UŻYTKOWANIA NA LOKALNE CENTRUM KULTURY-PIERWSZY ETAP-ROZBUDOWA DACHU	Skala: 1:50	Nr rys: 2a
Inwestor: Gmina Modliborze ul. Piłsudskiego 63, 23-310 Modliborze		Data: 14.01.10
Nazwa rys.: PRZEKRÓJ		Podpis:
Branża: ARCHITEKTURA	Nr uprawnień: 69/Tbg/92	
Projektant: mgr inż. arch. J. Żezulińska		
Asystent: mgr inż. P. Stręciwilk		
Sprawdził: mgr inż. arch. M. Gierulski		29/Tbg/93