


LEGENDA:

SKRZYŻOWANIE

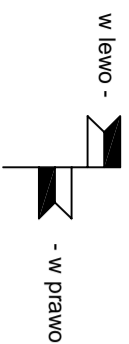

KRAWĘDŹ DROGI KRAJOWEJ NR 19
POCZĄTEK OPRACOWANIA UL. ZAORSKIEJ
KM 0+000.00

0+020
0+022

SKRZYŻOWANIE Z UL. DŁUGĄ
KM 0+46.90

0+065
0+069

0+085

0+098
0+101

0+118

0+138

0+146

0+162

0+176


0+189

0+191

0+208

KONIEC OPRACOWANIA UL. ZABORSKA
KM 0+221,35

POZIOM DNIESIENIA

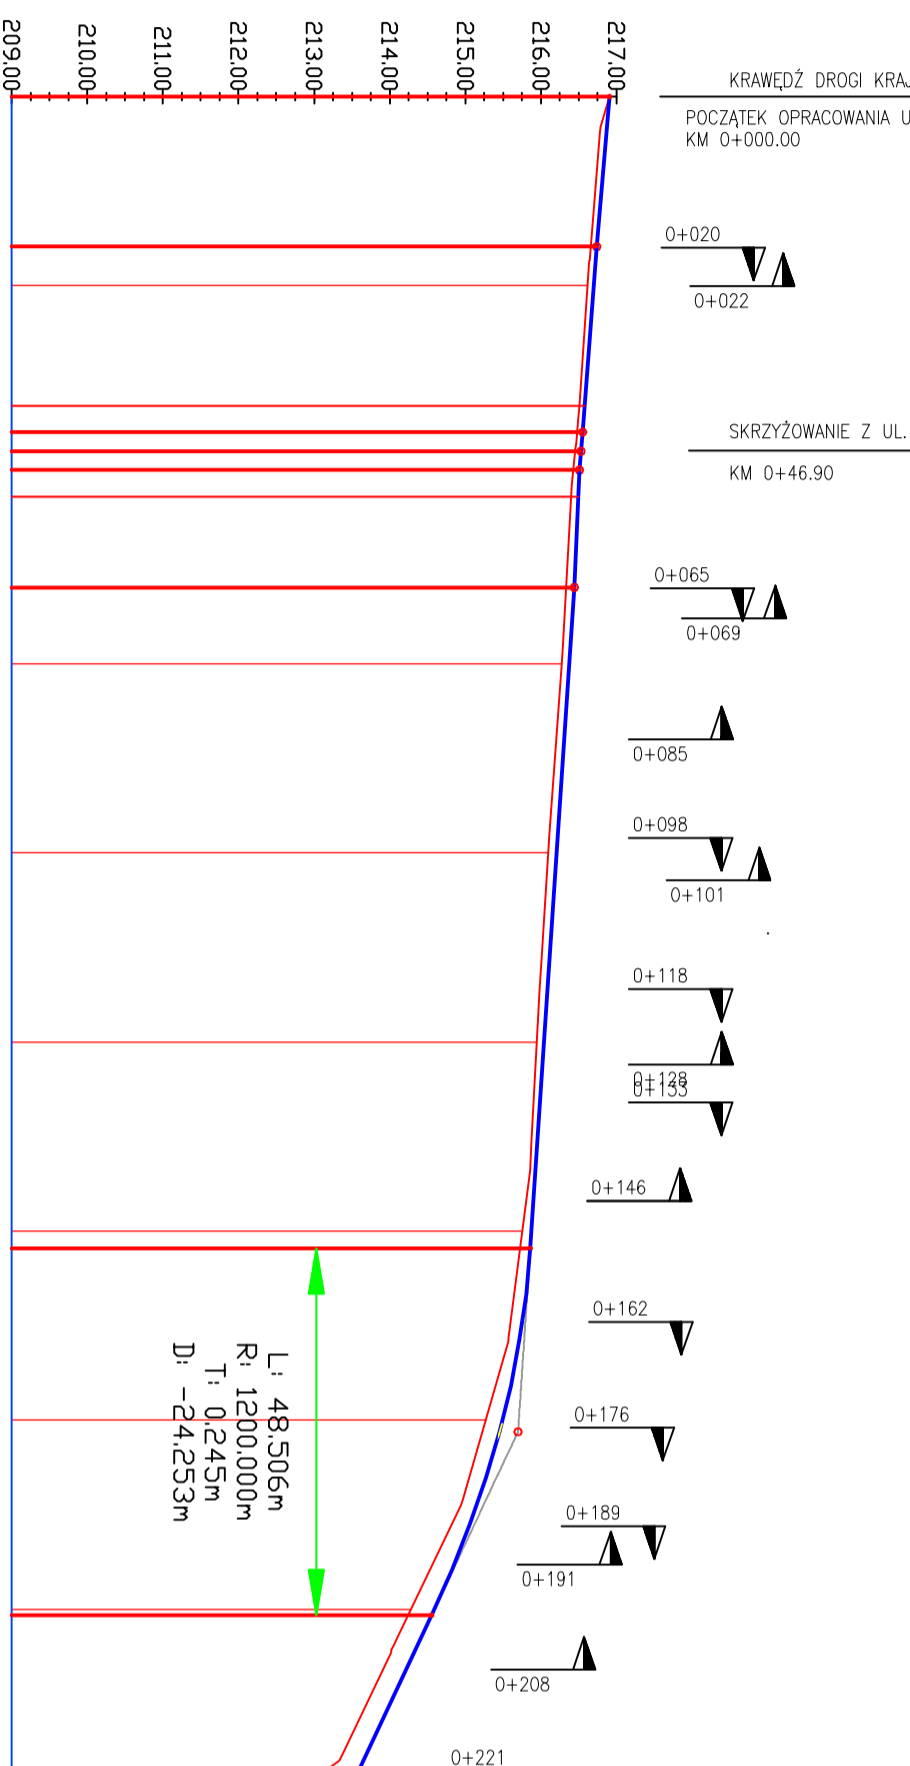

Różnice rzędnych	Rzędne istniejące	Rzędne niwelety
0.00	216.91	216.91
0.08	216.66	216.74
0.08	216.62	216.70
0.07	216.48	216.55
0.08	216.45	216.53
0.09	216.42	216.51
0.11	216.33	216.44
0.10	216.27	216.37
0.11	216.09	216.21
0.10	215.94	216.04
0.12	215.75	215.87
0.13	215.72	215.86
0.22	215.27	215.49
0.31	214.25	214.55
0.44	213.15	213.59

Elementy niwelety	Elementy trasy
L=19,87m i=-0,84% L=24,53m i=-0,77% L=15,51m i=-0,44% L=87,37m i=-0,67% R=1200,00m L=48,51m L=20,56m i=-4,71%	PROSTA L=40,90m PROSTA L=12,00m PROSTA L=168,45m

Odległości	Kilometraż
00.00	0+000
19.87	
25.00	
44.40	
46.90	
49.40	
64.91	
75.00	
00.00	0+100
25.00	
50.00	
52.28	
75.00	
00.79	0+200
21.35	0+221

TYTUŁ OPRACOWANIA:		ZALĄCZNIK:	
PROJEKT BUDOWLANO WYKONAWCZY PRZEBUDOWY UKŁADU KOMUNIKACYJNEGO ULIC W MIEJSCOWOŚCI MODLIBORZYCE		4.4	
ZLECENIODAWCA: URZĄD GMINY W MODLIBORZYCACH		SKALA: 1:100/1000	
RYSUNEK: PROFIL PODŁUŻNY - UL. ZABORSKA			
FUNKCJA	Imię i nazwisko	Nr uprawnień	DATA
Projektant	Władysław Sikora	228/69	
Asystent Projektanta	mgr inż. Paweł Sikora	LUB/0020/P00D/08	08. 2009
Sprawdzający	mgr inż. Agnieszka Sikora	MAZ/0398/PWOD/06	
			Podpis