




05 ul. Zaborska km 0+000,000

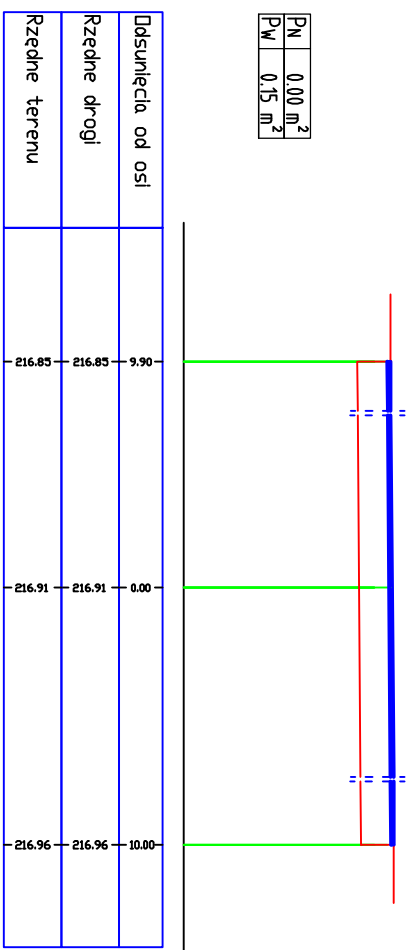


05 ul. Zaborska km 0+025,000

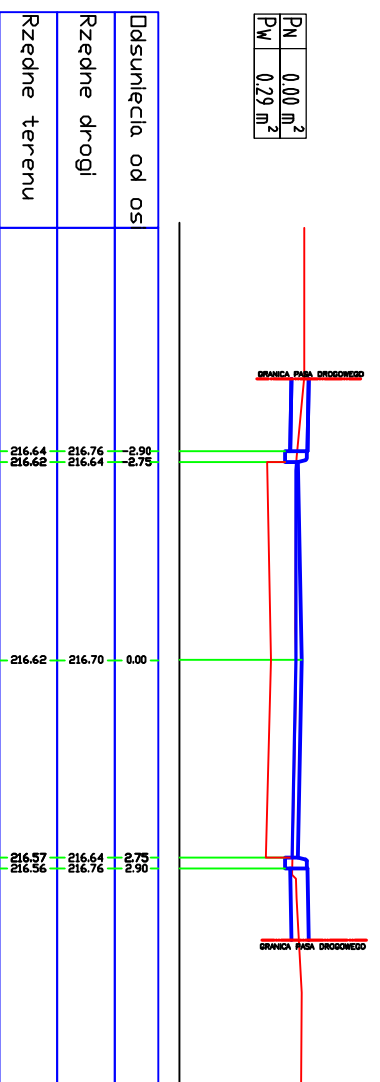


05 ul. Zaborska km 0+050,000

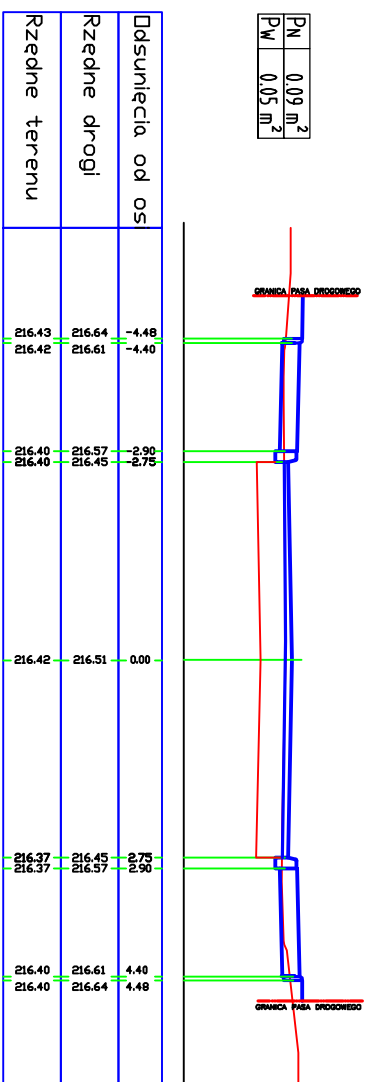


05 ul. Zaborska km 0+064,910

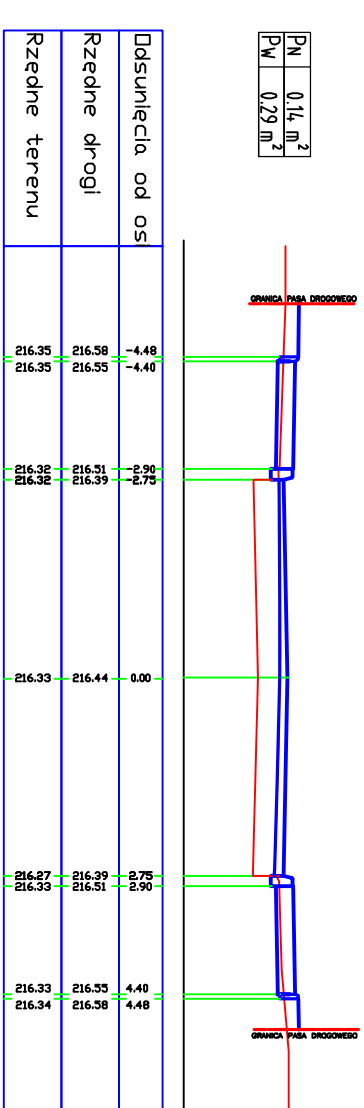


05 ul. Zaborska km 0+075,000

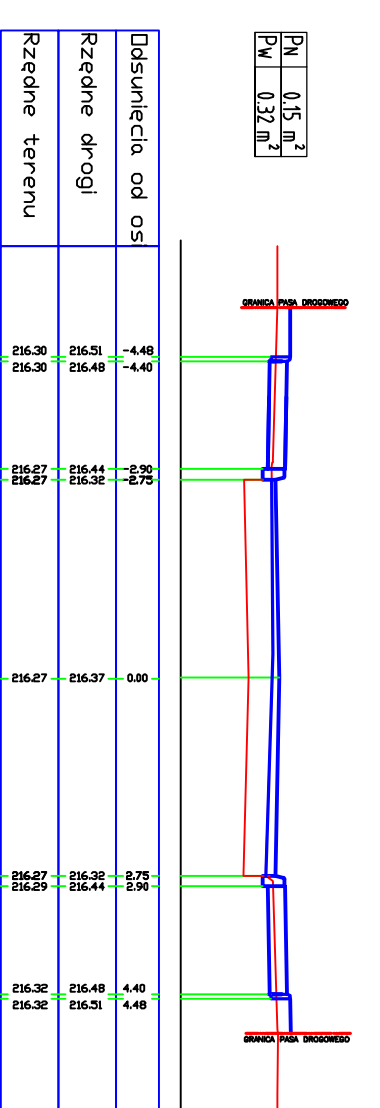


05 ul. Zaborska km 0+100,000

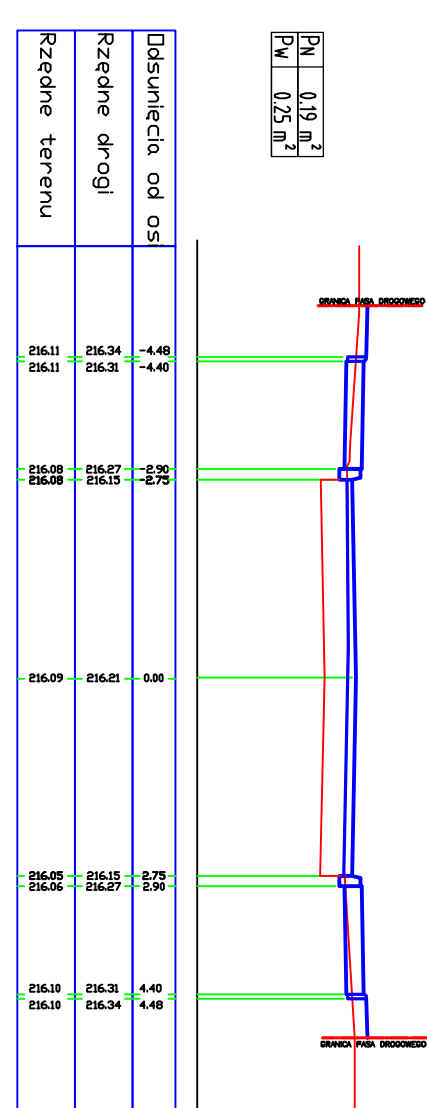


05 ul. Zaborska km 0+125,000

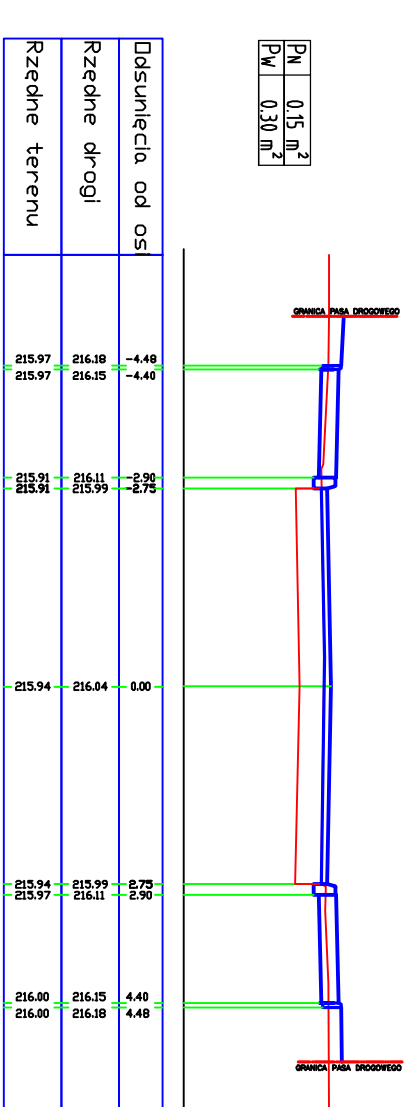


05 ul. Zaborska km 0+150,000

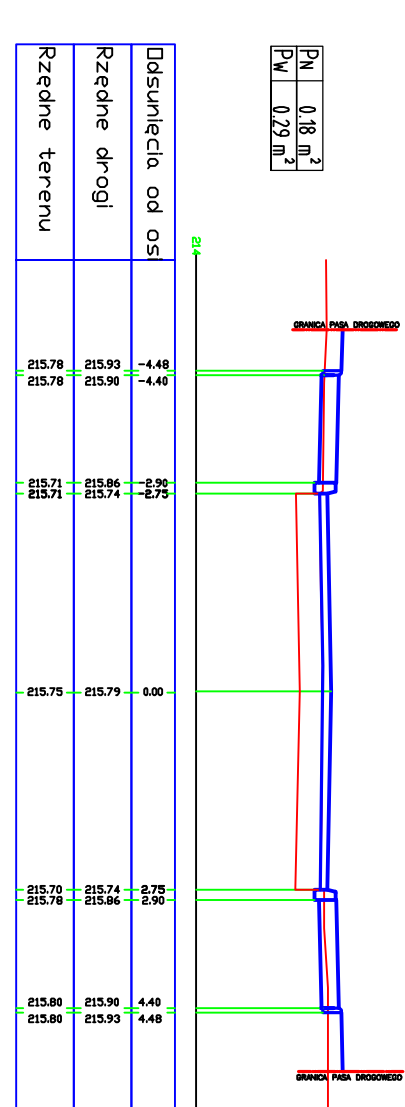


05 ul. Zaborska km 0+175,000

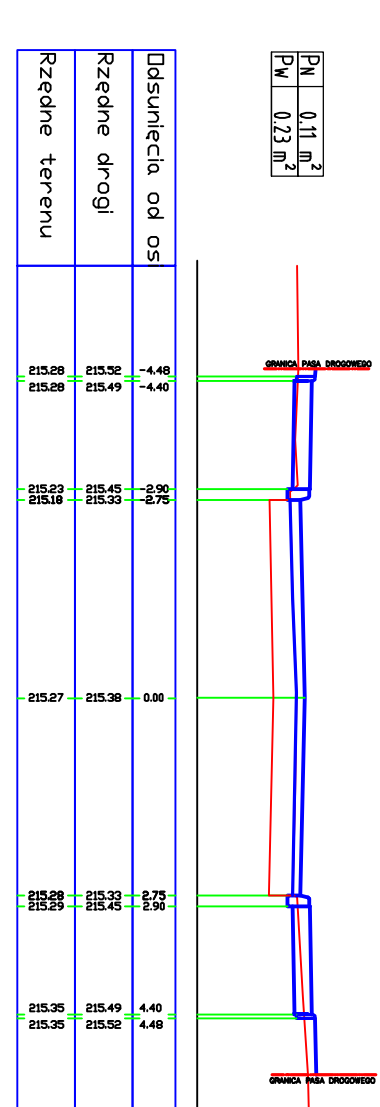

05 ul. Zaborska km 0+200,000

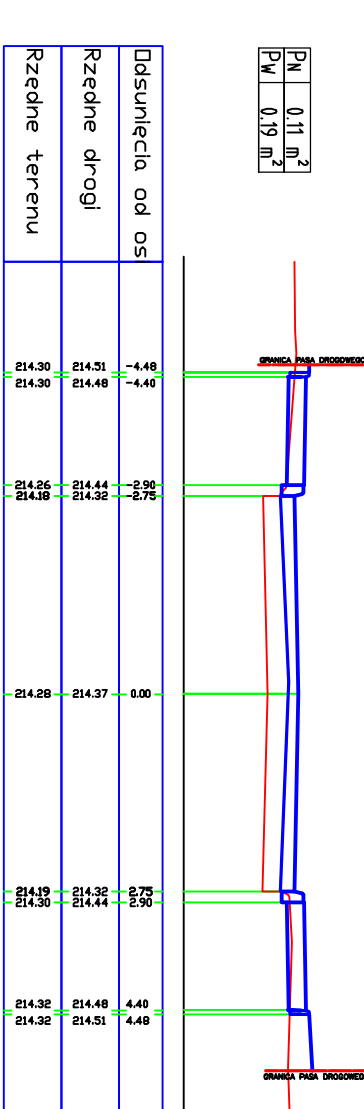

05 ul. Zaborska km 0+221,35

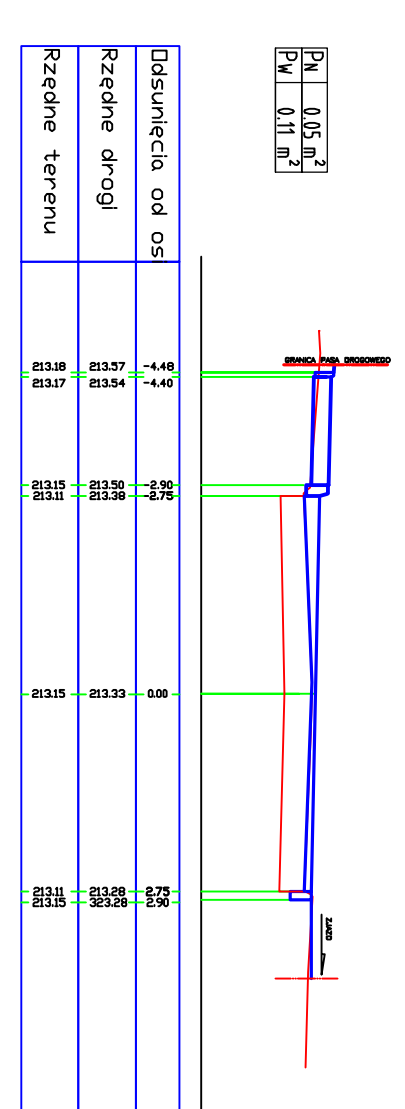

TYTUL OPRACOWANIA:
PROJEKT BUDOWLANO WYKONAWCZY PRZEBUDOWY UKŁADU KOMUNIKACYJNEGO ULIC W MIEJSCOWOŚCI MODLIBORZYCE

ZLECIENIODAWCA: URZĄD GMINY W MODLIBORZYCACH

RYSUJEK: PRZEKROJE POPRZECZNE - UL. ZABORSKA

FUNKCJA: Imię i nazwisko
 Nr uprawnień

Projektant: Włodysław Sikora
 226/69

Asystent Projektanta: mgr inż. Paweł Sikora
 LUB/0020/P00D/08

Sprawdzający: mgr inż. Agnieszka Sikora
 MAZ/0398/PW/0D/06

DATA: 08. 2009

Podpis

ZACZYNIK:
 SKALA: 1:100