


KRAJOWEJ DRÓGI KRAJOWEJ NR 19


05 ul. Niecała km 0+000,000

PN 0,00 m<sup>2</sup>  
PW 0,14 m<sup>2</sup>

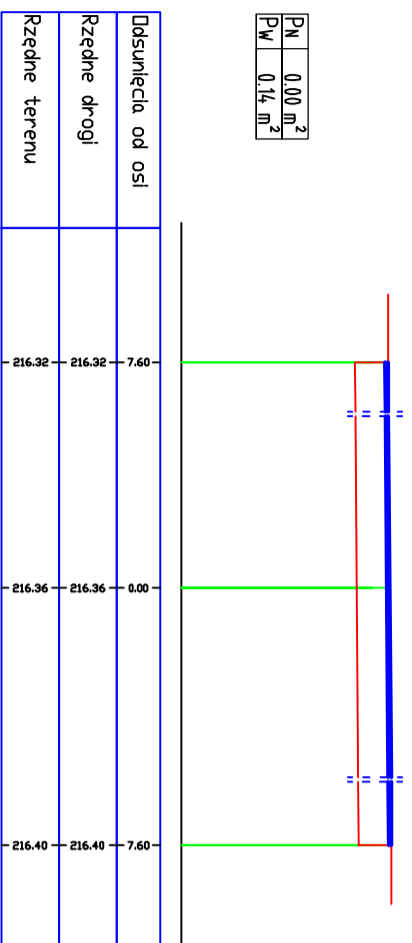


05 ul. Niecała km 0+025,000

PN 0,00 m<sup>2</sup>  
PW 0,25 m<sup>2</sup>

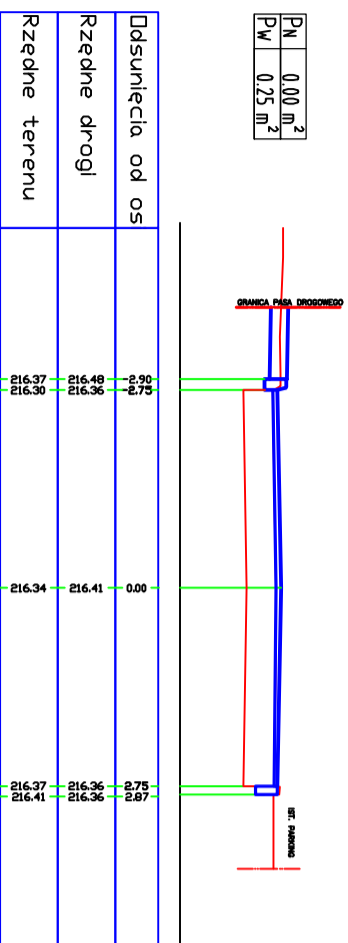


05 ul. Niecała km 0+050,000

PN 0,14 m<sup>2</sup>  
PW 0,22 m<sup>2</sup>

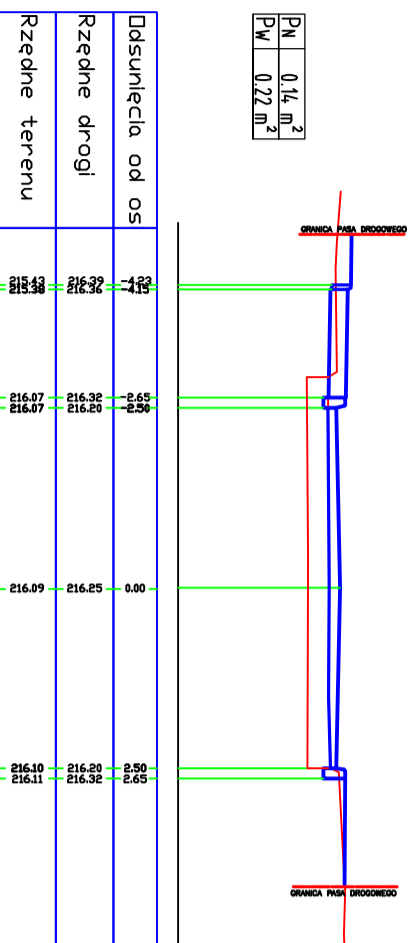


05 ul. Niecała km 0+075,000

PN 0,16 m<sup>2</sup>  
PW 0,22 m<sup>2</sup>

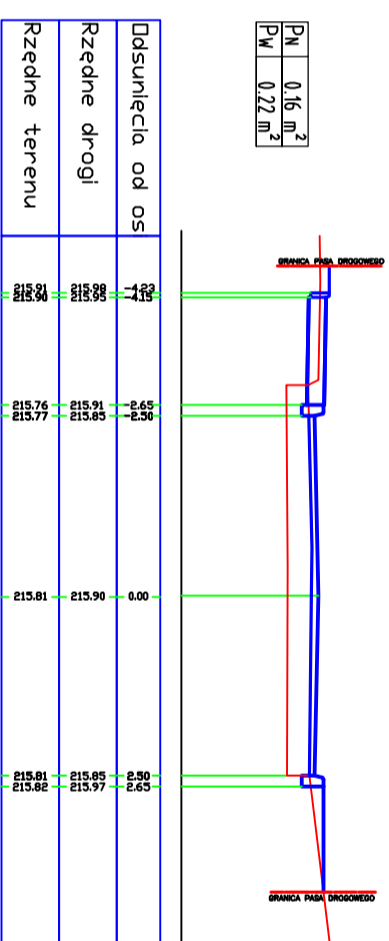


05 ul. Niecała km 0+100,000

PN 0,14 m<sup>2</sup>  
PW 0,24 m<sup>2</sup>

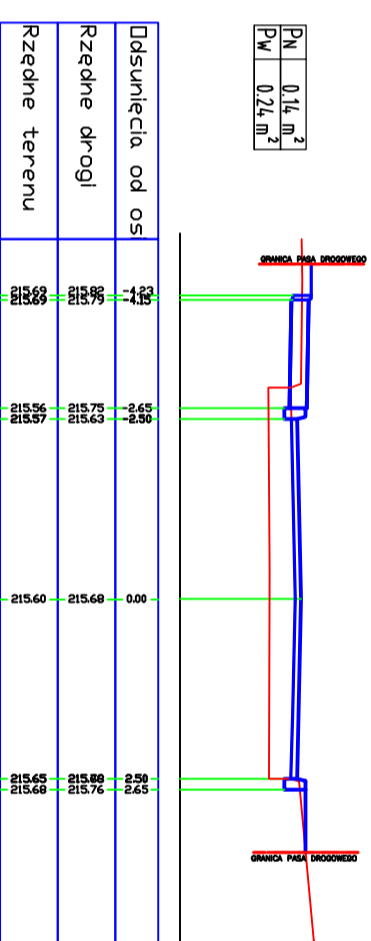


05 ul. Niecała km 0+125,000

PN 0,13 m<sup>2</sup>  
PW 0,22 m<sup>2</sup>

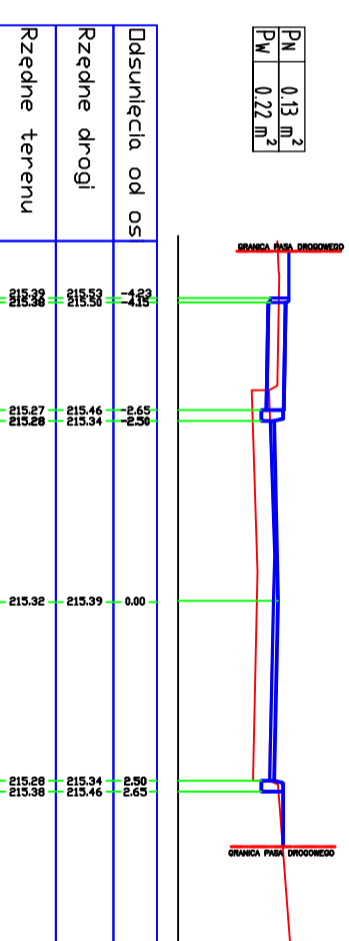


05 ul. Niecała km 0+150,000

PN 0,12 m<sup>2</sup>  
PW 0,24 m<sup>2</sup>

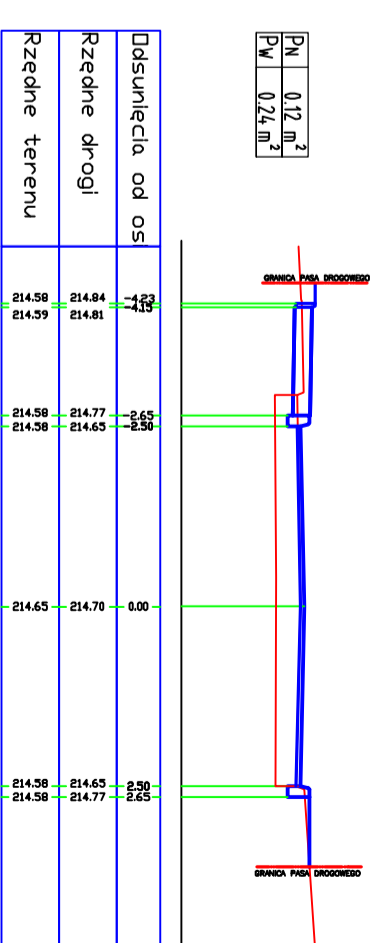

05 ul. Niecała km 0+178,150

PN 0,15 m<sup>2</sup>  
PW 0,24 m<sup>2</sup>

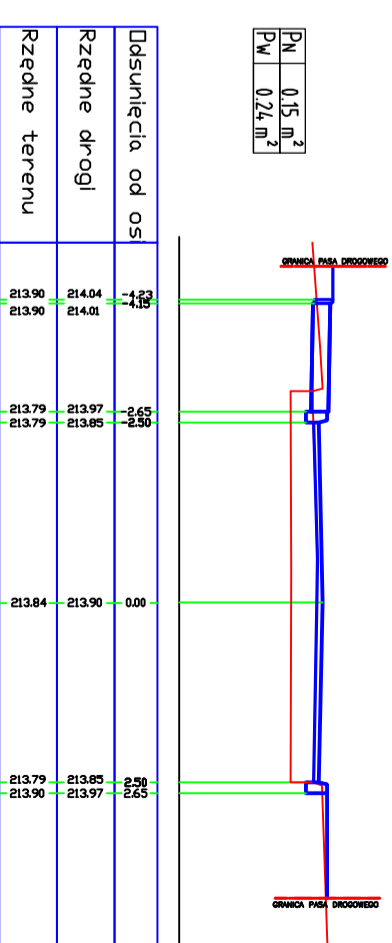

TYTUŁ OPRACOWANIA:		ZAKŁĄCZNIK:	
PROJEKT BUDOWLANO WYKONAWCZY PRZEBUDOWY UKŁADU KOMUNIKACYJNEGO ULIC W MIEJSCOWOŚCI MODLIBORZYCE		5.5	
ZLECIENIODAWCA: URZĄD GMINY W MODLIBORZYCACH		SKALA: 1:100	
RYSUNEK: PRZEKROJE POPRZECZNE - UL. NIECAŁA			
FUNKCJA	Jmię i nazwisko	Nr uprawnień	DATA
Projektant	Władysław Sikora	226/69	08. 2009
Asystent Projektanta	mgr inż. Paweł Sikora	LUB/0020/P00D/08	
Sprawdzający	mgr inż. Agnieszka Sikora	MAZ/0398/PWOD/06	
		Podpis	