
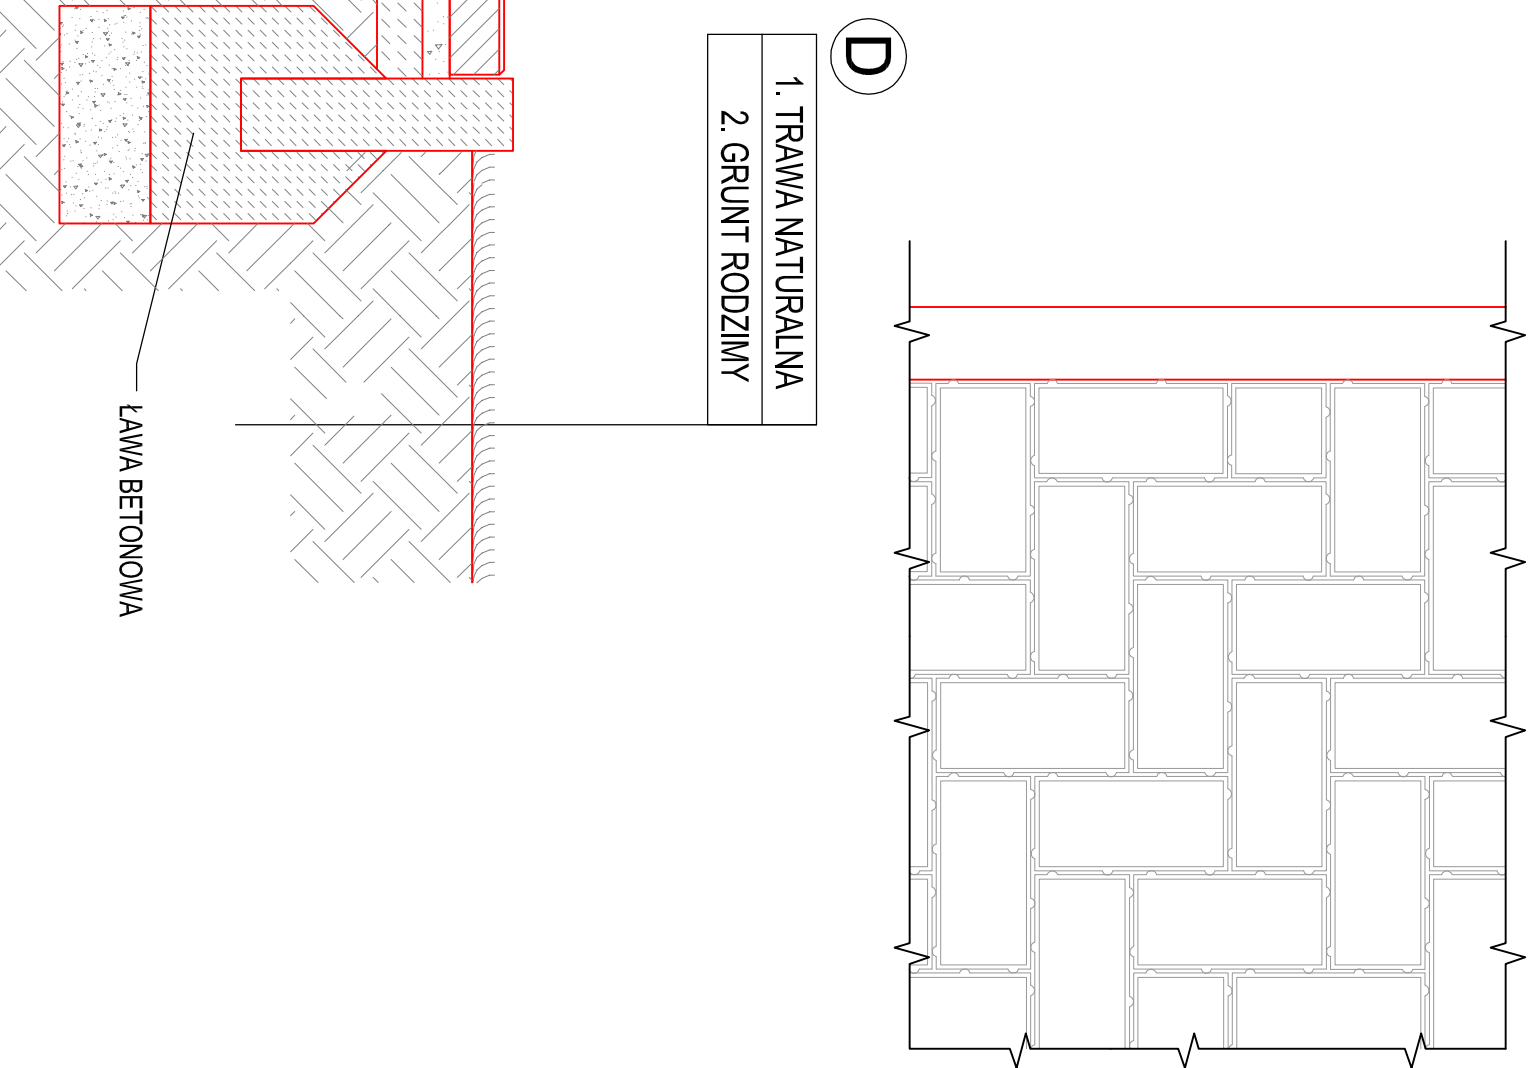


**UWAGA:**  
 - WSZYSTKIE WYMIARY NALEŻY SPRAWDZIĆ NA BUDOWIE  
 - WSZYSTKIE ROBOTY BUDOWLANE WINNY BYĆ PROWADZONE ZGODNIE ZE SZTUKĄ BUDOWLANĄ

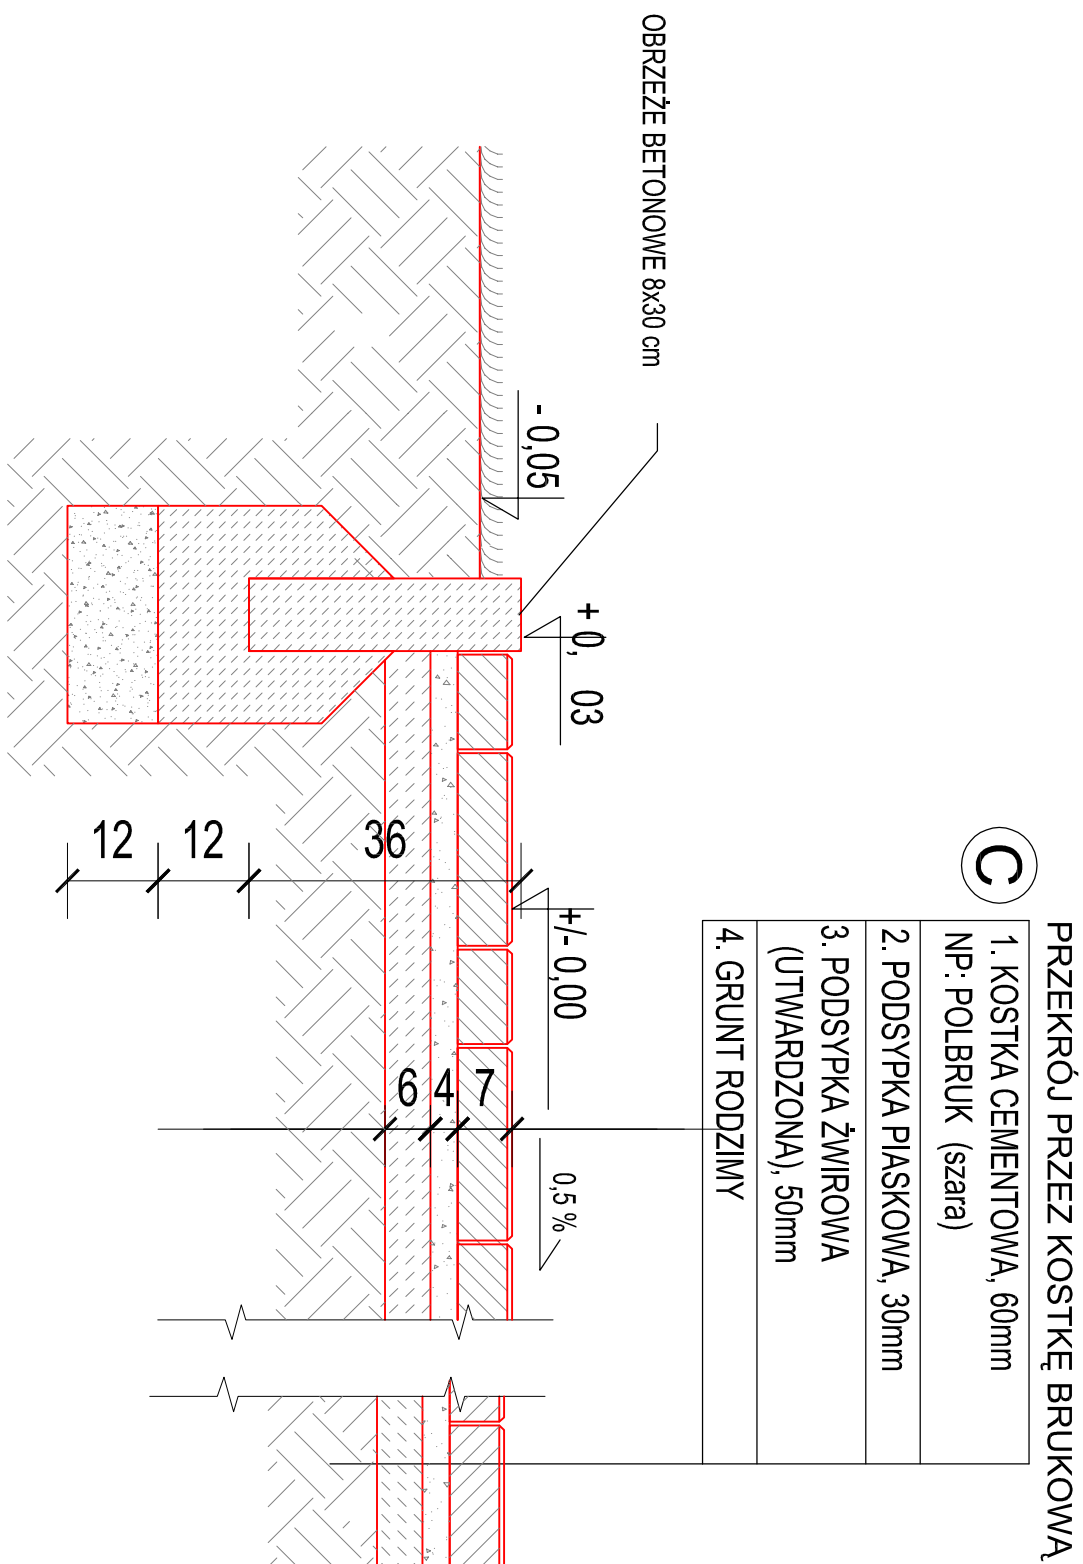

ARCH.	IMIE I NAZWISKO	NR. UBR.	PODPIS
PROJEKTOWAŁ	DR INŻ. ARCH. MACIEJ STOJAK	18500DUW	
SPRAWDZIŁ	DR INŻ. ARCH. TOMASZ MWCZKOWSKI	LOMA/2003GW	
OPRACOWAŁA	INŻ. ARCH. MARTA PACEK		

ADRES OBIEKTU BUDOWLANEGO			
GINA	MIJSCOWOŚĆ	ULICA	NR
MODLBRZYCE	WIERZCHOWSKA	WIERZCHOWSKA	166
	DRUGIE	DRUGIE	
DZIAŁKA OBIEKTU BUDOWLANEGO			
NR DZIAŁKI	ARKUSZ MAPY	OBREB	
7817		MODLBRZYCE	
JEDNOSTKA AUTORSKA			
ARCHISPORT Spółka z ograniczoną odpowiedzialnością * Spółka Komandytowa 20-423 LUBLIN UL. PIĘKNA 8			

OBIEKT / ZAKRES OPRACOWANIA		SKALA	BRANŻA
SZKOLNY PLAC ZABAW Z NAW. SYNTETYCZNA "RADOSNA SZKOŁA" PRZY ZESPOLE SZKÓŁ W WIERZCHOWSKICH DRUGICH		1:10	A
		STADIUM	DATA
		PBW	07.2010
RYSUNEK		NR RYS.	
PRZEKRÓJ PRZEZ KOSTKĘ BERUKOWĄ		PB- PL.A-04	