




PRZEKRÓJ NORMALNY NR 1
KM 0+000,00 DO KM 0+060,00

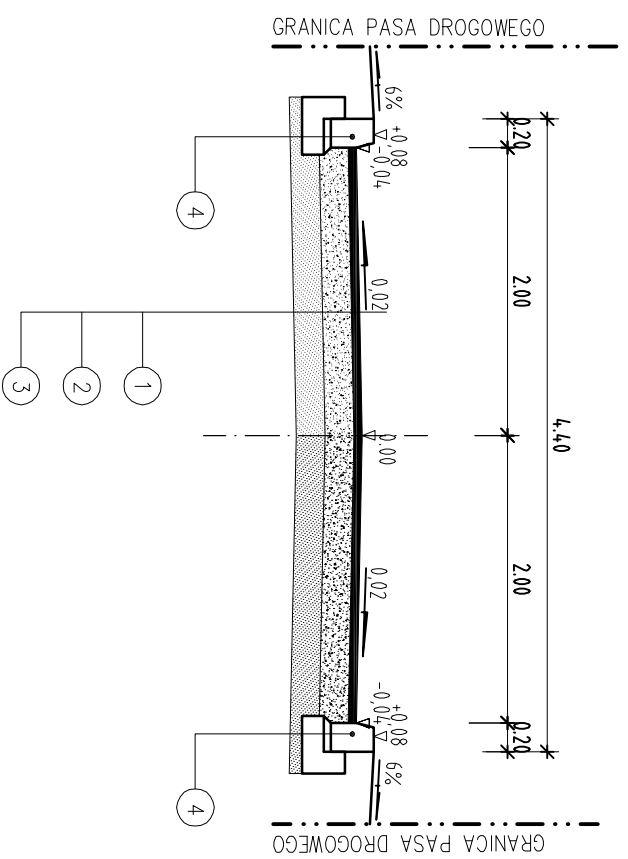


PRZEKRÓJ NORMALNY NR 2
KM 0+080,00 DO KM 0+511,40

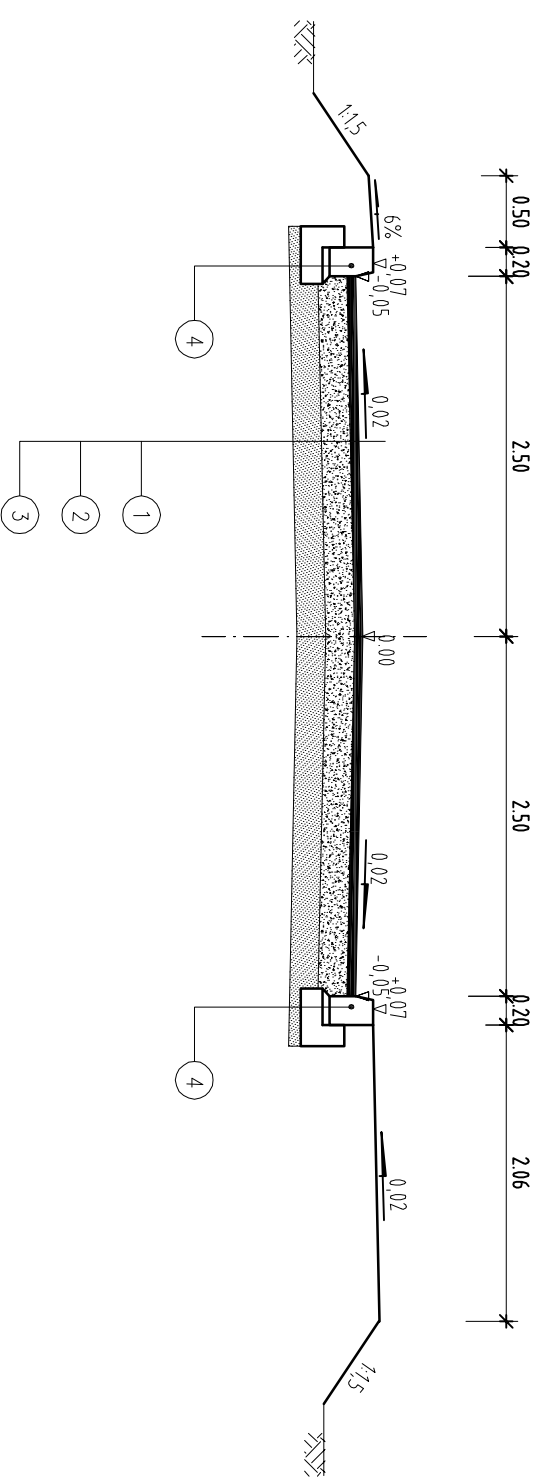

SZCZEGÓŁ POSADOWIENIA KRAWĘŻNIKA
OD KM 0+000 DO KM 0+500

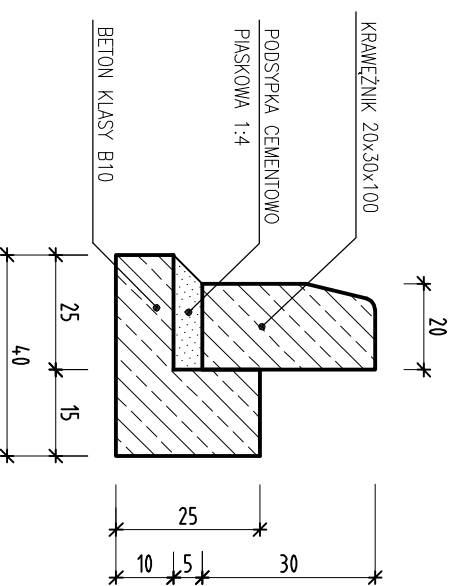

SZCZEGÓŁ SCHODKOWANIA NAWIERZCHNI
OD KM 0+500 DO KM 0+511

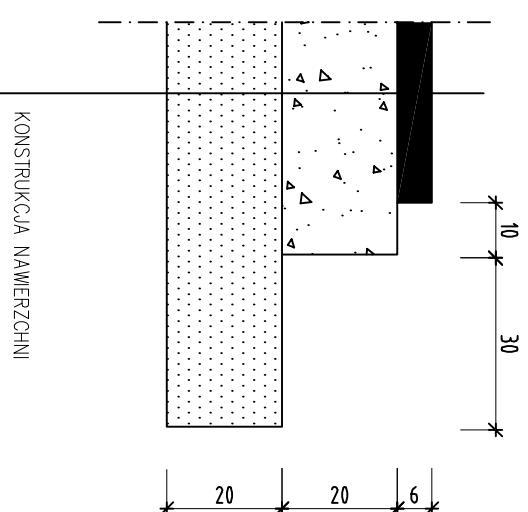

KONSTRUKCJA NAWIERZCHNI

1. WARSTWA ŚCIERALNA Z BA 0/16 GR. 6 CM
2. POBUDOWA ZASADNICZA Z KRUSZYWA ŁAMANEGO 0/31.5 GR. 20 CM
3. WARSTWA ODSĄCZAJĄCA GR. 20 CM
4. KRAWĘŻNIK BETONOWY Z OPOREM 20X30X100

TYTUŁ OPRACOWANIA: PROJEKT BUDOWLANO WYKONAWCZY PRZEBUDOWY ULICY OGRODOWEJ OD KM 0+000,00 DO KM 0+511,40 W MIEJSCOWOŚCI MODLIBORZYCE		ZAŁĄCZNIK: 3
RYSUNEK: PRZEKROJE NORMALNE		SKALA: 1:50
FUNKCJA	Imię i nazwisko	Nr uprawnień
Projektant	Włodysław Sikora	226/69
Asystent Projektanta	mgr inż. Paweł Sikora	LUB//0020/P00D/08
Sprawdzający	mgr inż. Agnieszka Sikora	MAZ//0398/PW0D/06
DATA		Podpis
04.2011		