


PROFIL PODŁUŻNY

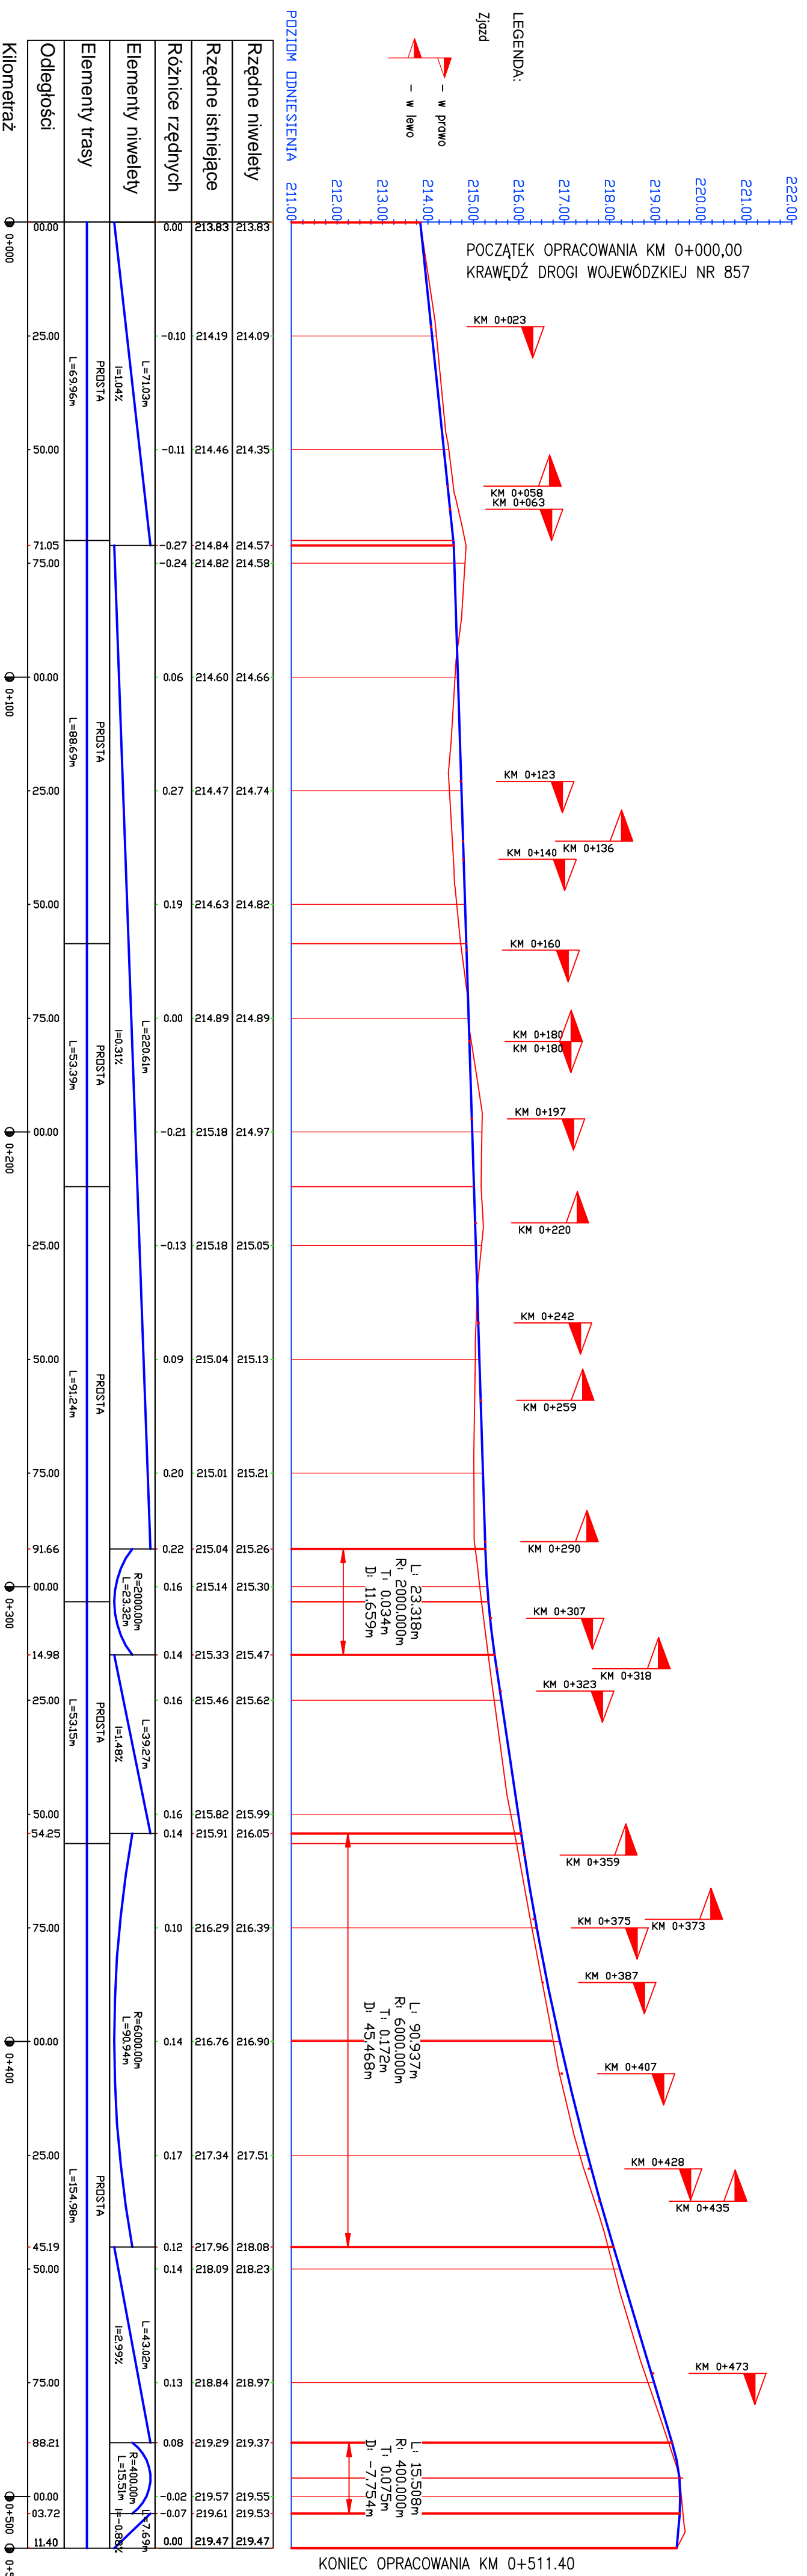

Różnice niwelety		Różnice istniejące		Różnice rzędnych	
0.00	213.83	213.83	213.83	0.00	213.83
-0.10	214.19	214.09	214.09	-0.10	214.19
-0.11	214.46	214.35	214.35	-0.11	214.46
-0.27	214.84	214.57	214.57	-0.27	214.84
-0.24	214.82	214.58	214.58	-0.24	214.82
0.06	214.60	214.66	214.66	0.06	214.60
0.27	214.47	214.74	214.74	0.27	214.47
0.19	214.63	214.82	214.82	0.19	214.63
0.00	214.89	214.89	214.89	0.00	214.89
-0.21	215.18	214.97	214.97	-0.21	215.18
-0.13	215.18	215.05	215.05	-0.13	215.18
0.09	215.04	215.13	215.13	0.09	215.04
0.20	215.01	215.21	215.21	0.20	215.01
0.22	215.04	215.26	215.26	0.22	215.04
0.16	215.14	215.30	215.30	0.16	215.14
0.14	215.33	215.47	215.47	0.14	215.33
0.16	215.46	215.62	215.62	0.16	215.46
0.16	215.82	215.99	215.99	0.16	215.82
0.14	215.91	216.05	216.05	0.14	215.91
0.10	216.29	216.39	216.39	0.10	216.29
0.14	216.76	216.90	216.90	0.14	216.76
0.17	217.34	217.51	217.51	0.17	217.34
0.14	218.09	218.23	218.23	0.14	218.09
0.13	218.84	218.97	218.97	0.13	218.84
0.08	219.29	219.37	219.37	0.08	219.29
-0.02	219.57	219.55	219.55	-0.02	219.57
-0.07	219.61	219.53	219.53	-0.07	219.61
0.00	219.47	219.47	219.47	0.00	219.47

Tytuł opracowania:		ZNAČNIK:	
PROJEKT BUDOWLANO WYKONAWCZY PRZEBUDOWY ULICY OGRODOWEJ OD KM 0+000,00 DO KM 0+511,40 W MIEJSCOWOŚCI MODLIBORZYCE		4	
ZLECENIODAWCA:		SKALA:	
URZĄD GMINY W MODLIBORZYCACH		1:100/1000	
RYSUNEK: PROFIL PODŁUŻNY			
FUNKCJA	Imię i nazwisko	Nr uprawnień	DATA
Projektant	Władysław Sikora	226/69	
Asystent Projektanta	mjr inż. Paweł Sikora	LB/0020/P/00D/08	04.2011
Sprawdzający	mjr inż. Agnieszka Sikora	MAZ/0398/P/WDD/06	
			Podpis