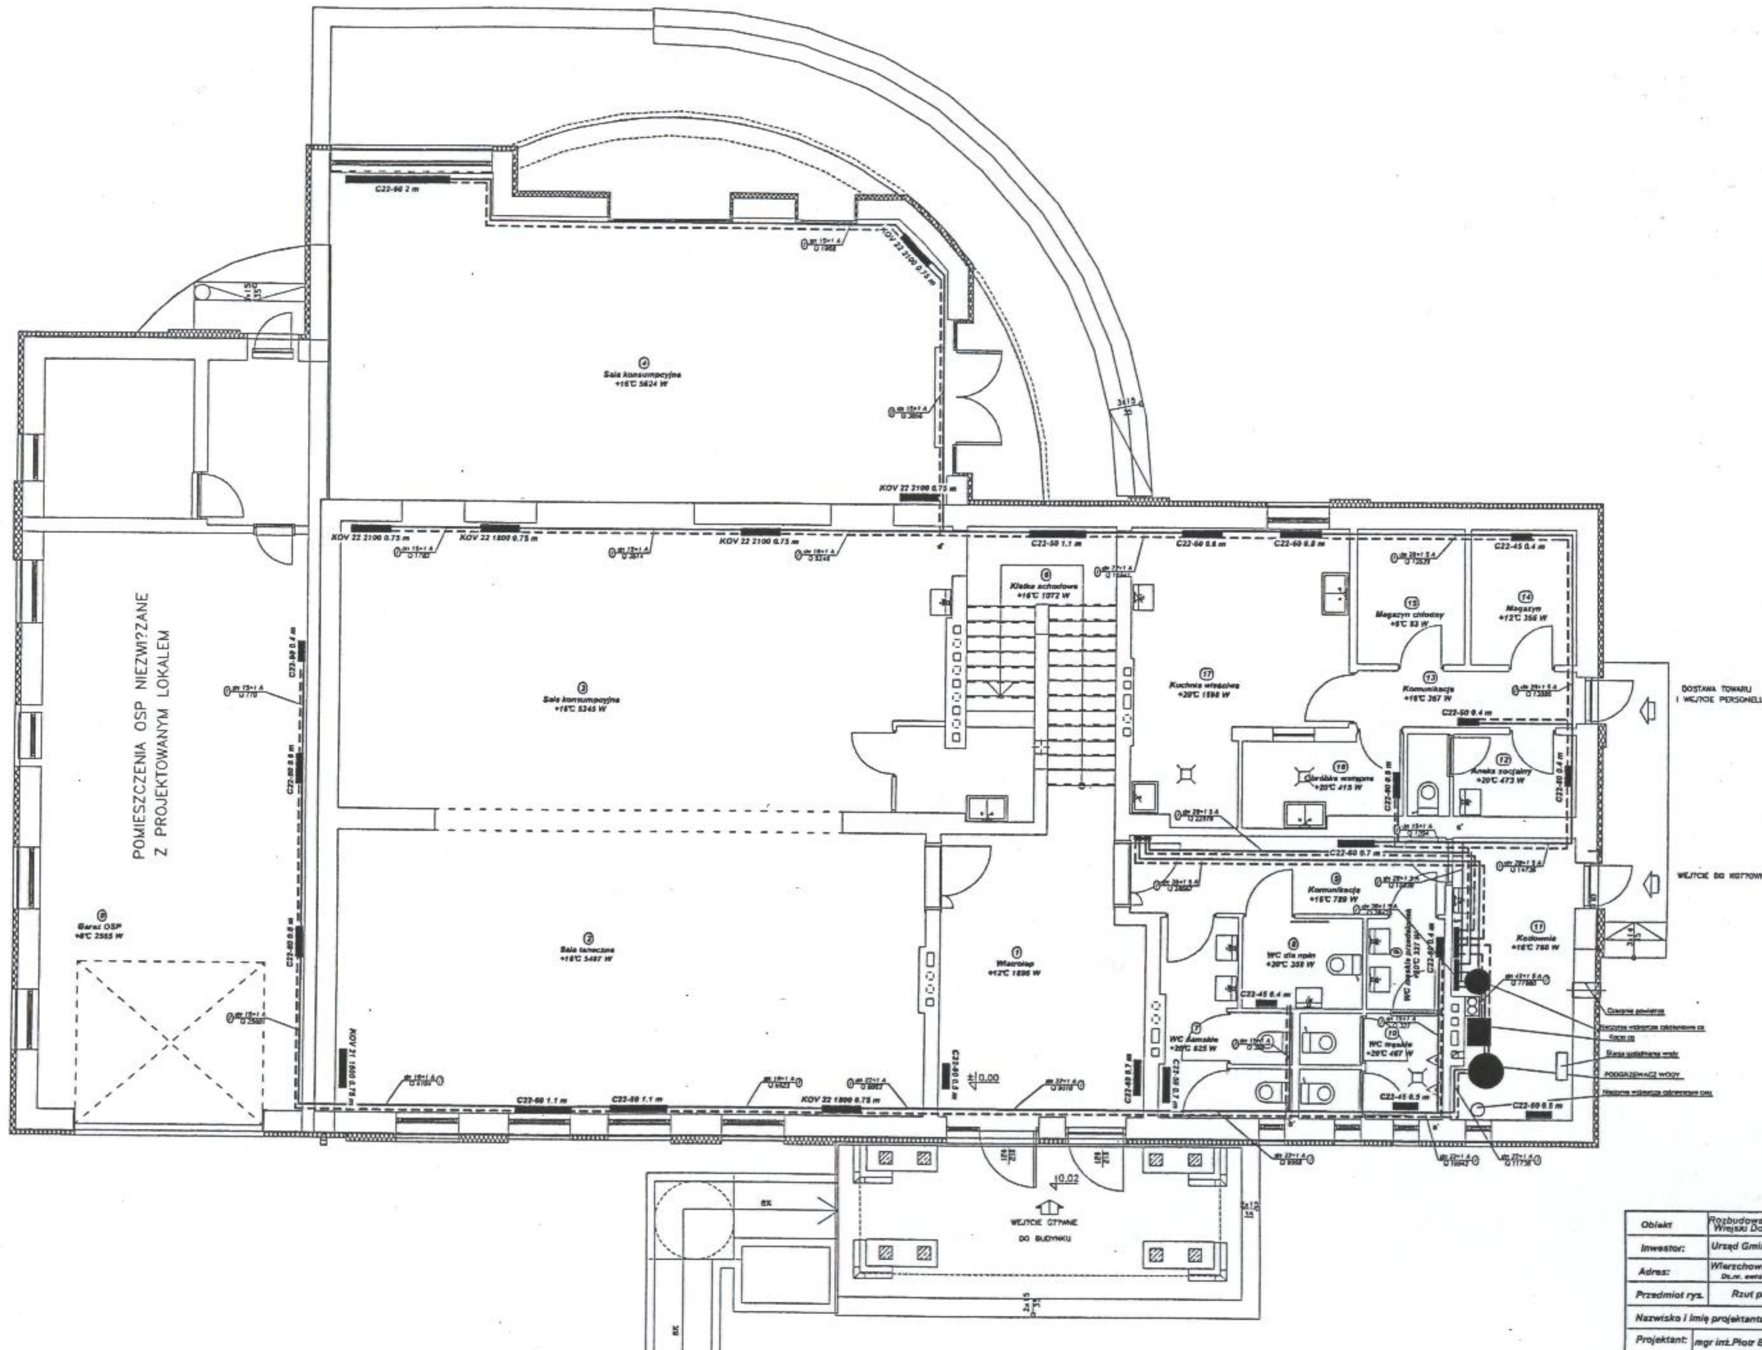

Obiekt	Rozbudowa i przebudowa-Wiejski Dom Kultury	Rys.nr.S-1
Inwestor:	Urząd Gminy-Modliborzyce	Skala 1:50
Adres:	Wierzchowiska I Dz.nr. ewid. 2952/1	Data 10/2007
Przedmiot rys.	Rzut parteru inst c.o	

Nazwisko i imię projektanta		Podpis	Nr upr Specjalność
Projektant:	mgr inż.Piotr Bobruk		LUB/0004/PWOS/05 Inst i sieci sanit.
Opracował:	Zdzisław Bobruk		64/TBg/78 Instalacje sanit.
Sprawdził:	inż.Feliks Dragan		2369/Lb/74 Urządzenia sanit.