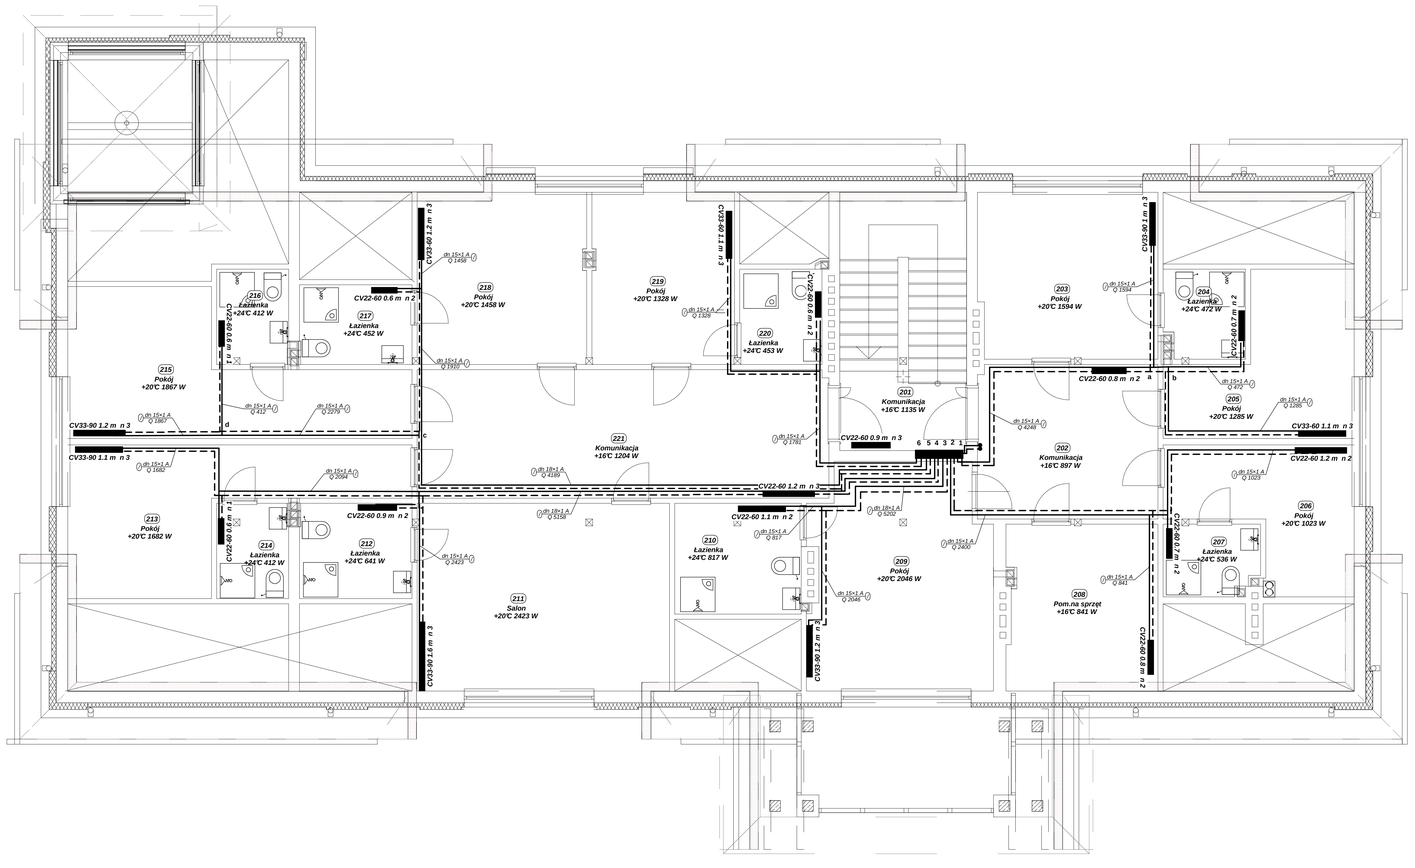

Obiekt	Rozbudowa i przebudowa-Wiejski Dom Kultury		Rys.nr.S-3
Inwestor:	Urząd Gminy-Modliborzyce		Skala 1:50
Adres:	Wierzchowiska I Dz.nr. ewid.2592/1		Data 10/2007
Przedmiot rys.	Rzur poddasza inst c.o		
Nazwisko i imię projektanta		Podpis	Nr.upr Specjalność
Projektant:	mgr inż.Piotr Bobruk		LUB/0004/PWOS/05 Inst i sieci sanit.
Opracował:	Zdzisław Bobruk		64/Tlg/75 Instalacje sanit.
Sprawdził:	inż.Feliks Dragan		2369/Lb/74 Urządzenia sanit.