Pict0006.TIF

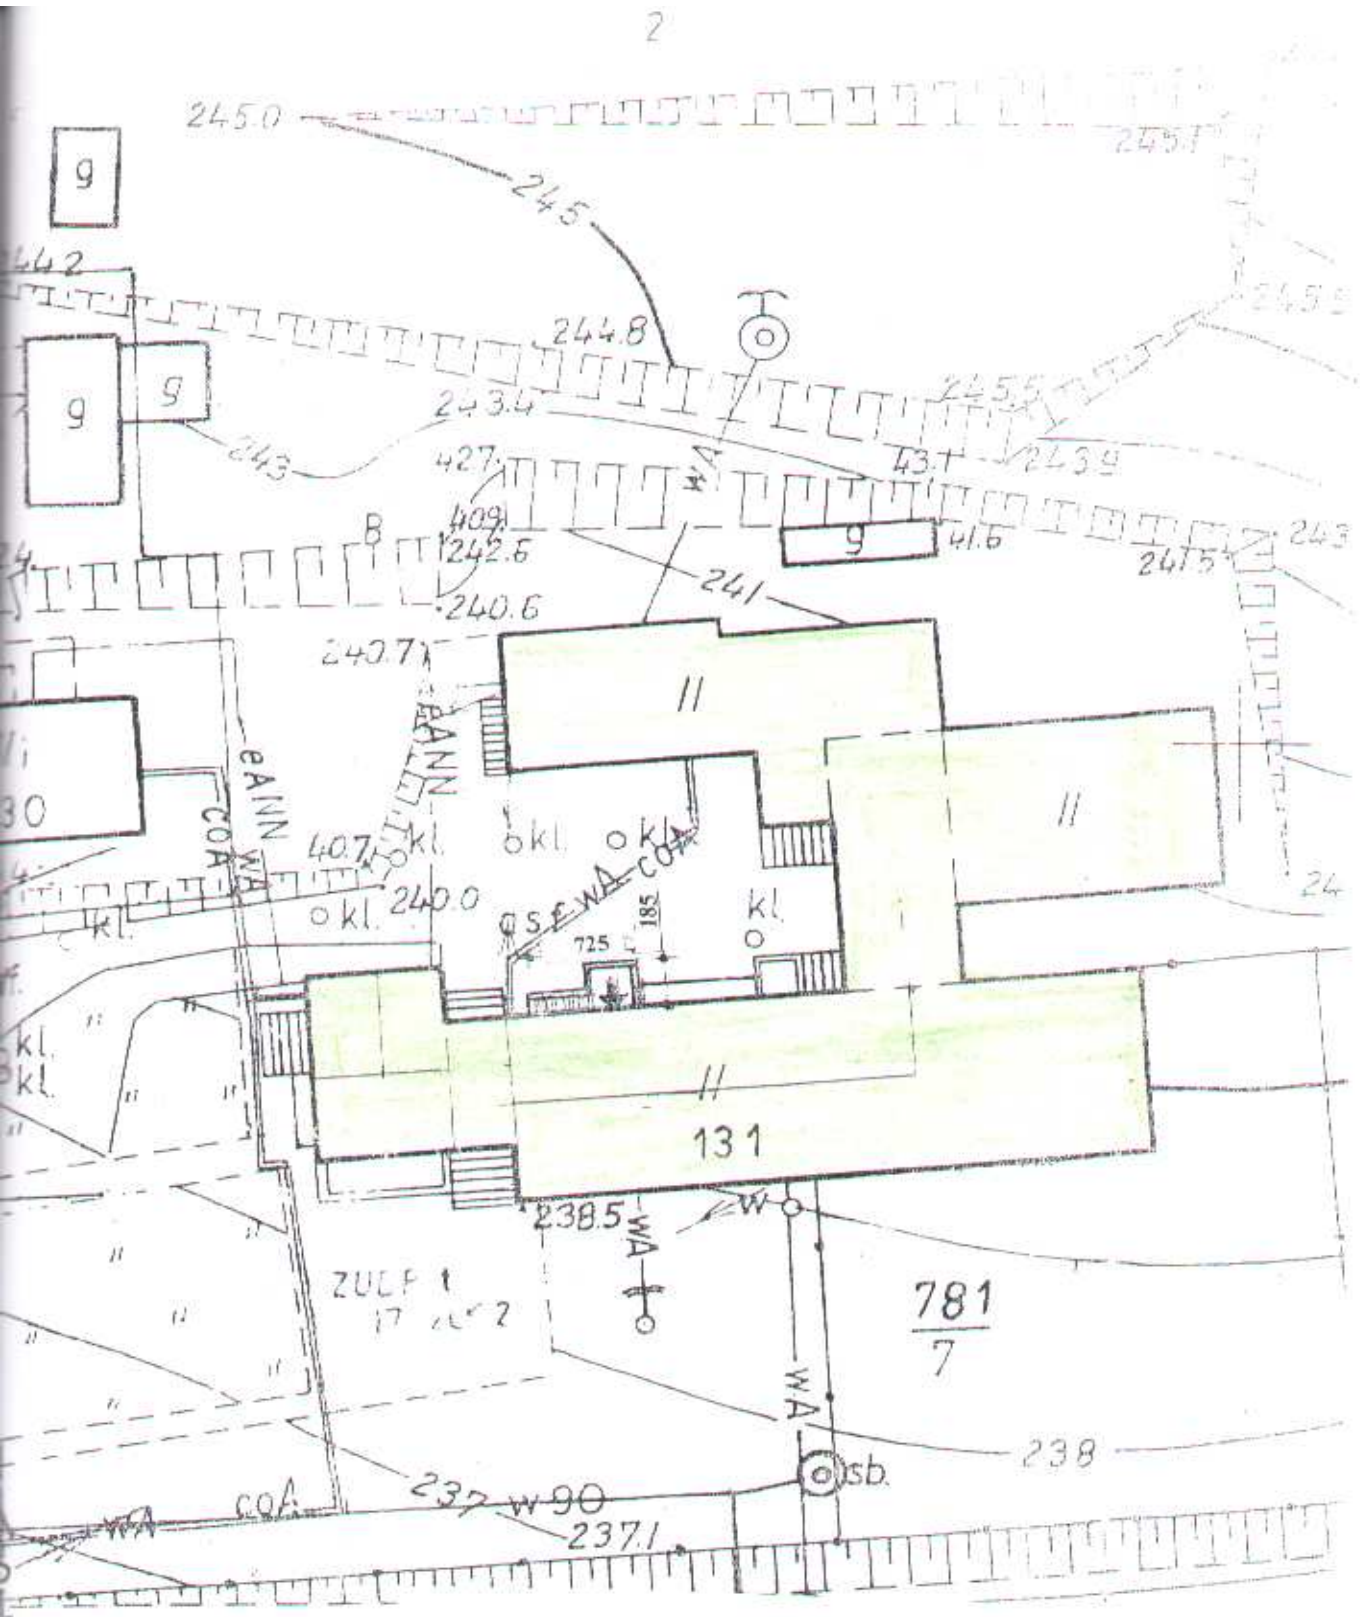

1785/2

PROPOS Sp. zo.o.		CIECIERZYN , Elizówka 11 D	
Zleceniodawca	Urząd Gminy w Modliborzycach		
Temat	Termomodernizacja Zespołu Szkół w Wierzchowiskach		
Nazwa rysunku	Plan sytuacyjny		Skala: 1:500
Wyszczególnienie	Imię i Nazwisko , nr upr.	Podpis	Data: 07.2009 r.
Projektował	mgr inż. Marek MIZAK upr. 2331/Lb/84		Nr zlecenia: 11/09
Opracował	Grzegorz KOTOWICZ		Nr rys.: 2