
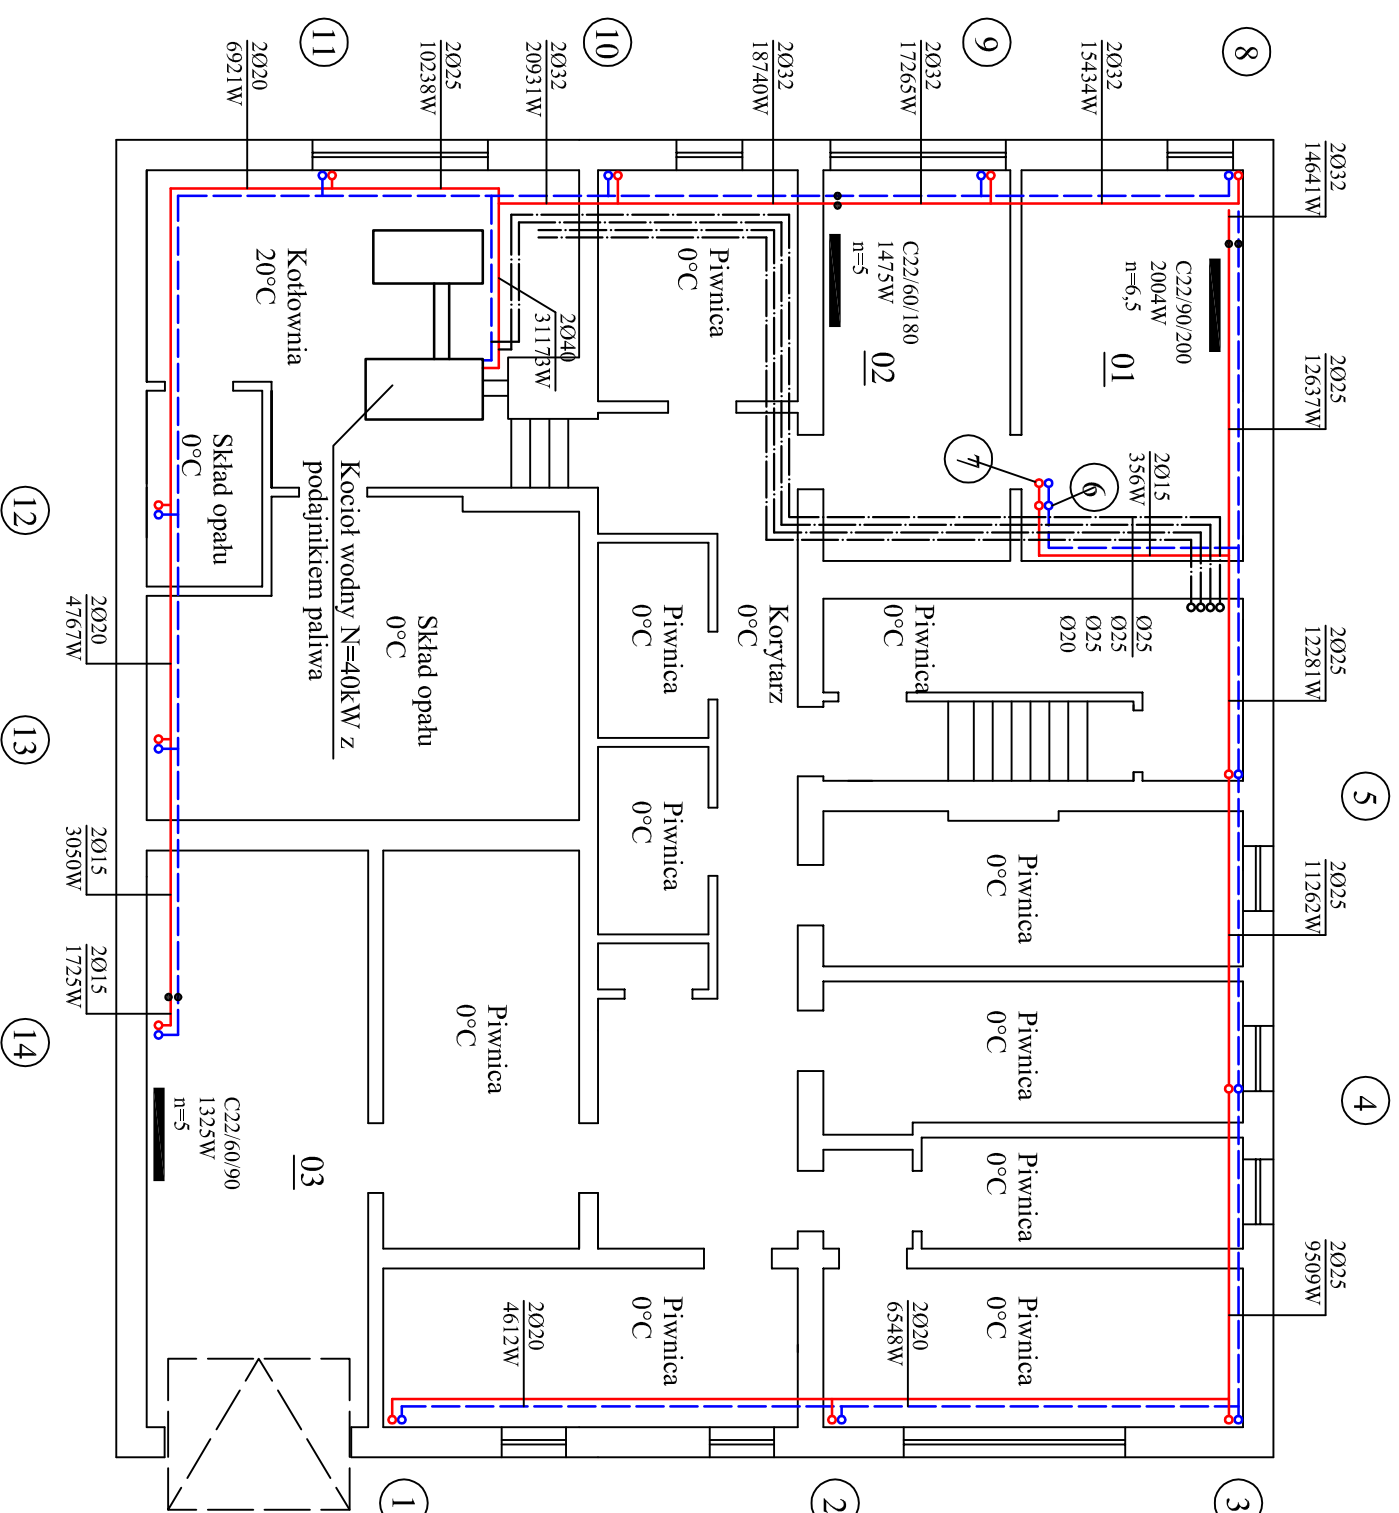


Wymiary pomieszczenia kotłowni

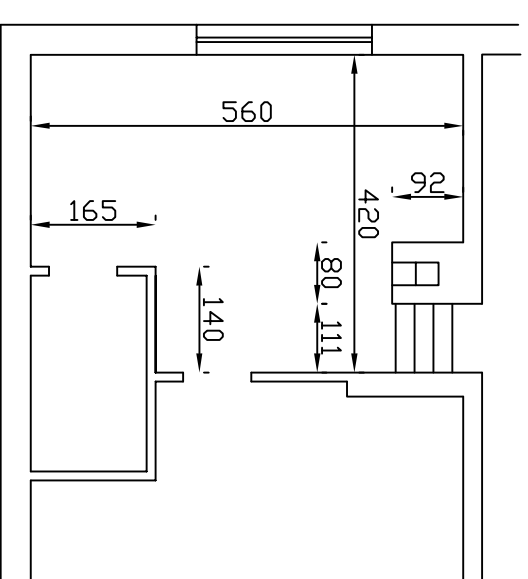

Nr pom.	Opis pomieszczenia	Q <sub>int,h</sub>	A	V	Φ <sub>HL</sub>
		°C	m <sup>2</sup>	m <sup>3</sup>	W
01	Suszarownia białizny	32	14,50	36,10	2004
02	Pralnia	24	13,23	32,90	1475
03	Garaz	5	20,97	52,20	1325

<b>PROPOS Sp. z o.o.</b>		21-003 CIECIEKRYN ELIZÓWKA 11D		Data: Marzec 2011 r.	
Projektował	inż. KOTOWICZ Albin upr. bud. 612/Lb/77,1512/Lb/91	Opracował		KOTOWICZ Grzegorz	
Obiekt	Instalacja c.o. Budynku Opieki Zdrowia w Wierchowiskach	Nr umowy		07/11	
Tytuł rysunku	Rzut piwnic	Skala:		1 : 100	
		Rys. nr:		3	