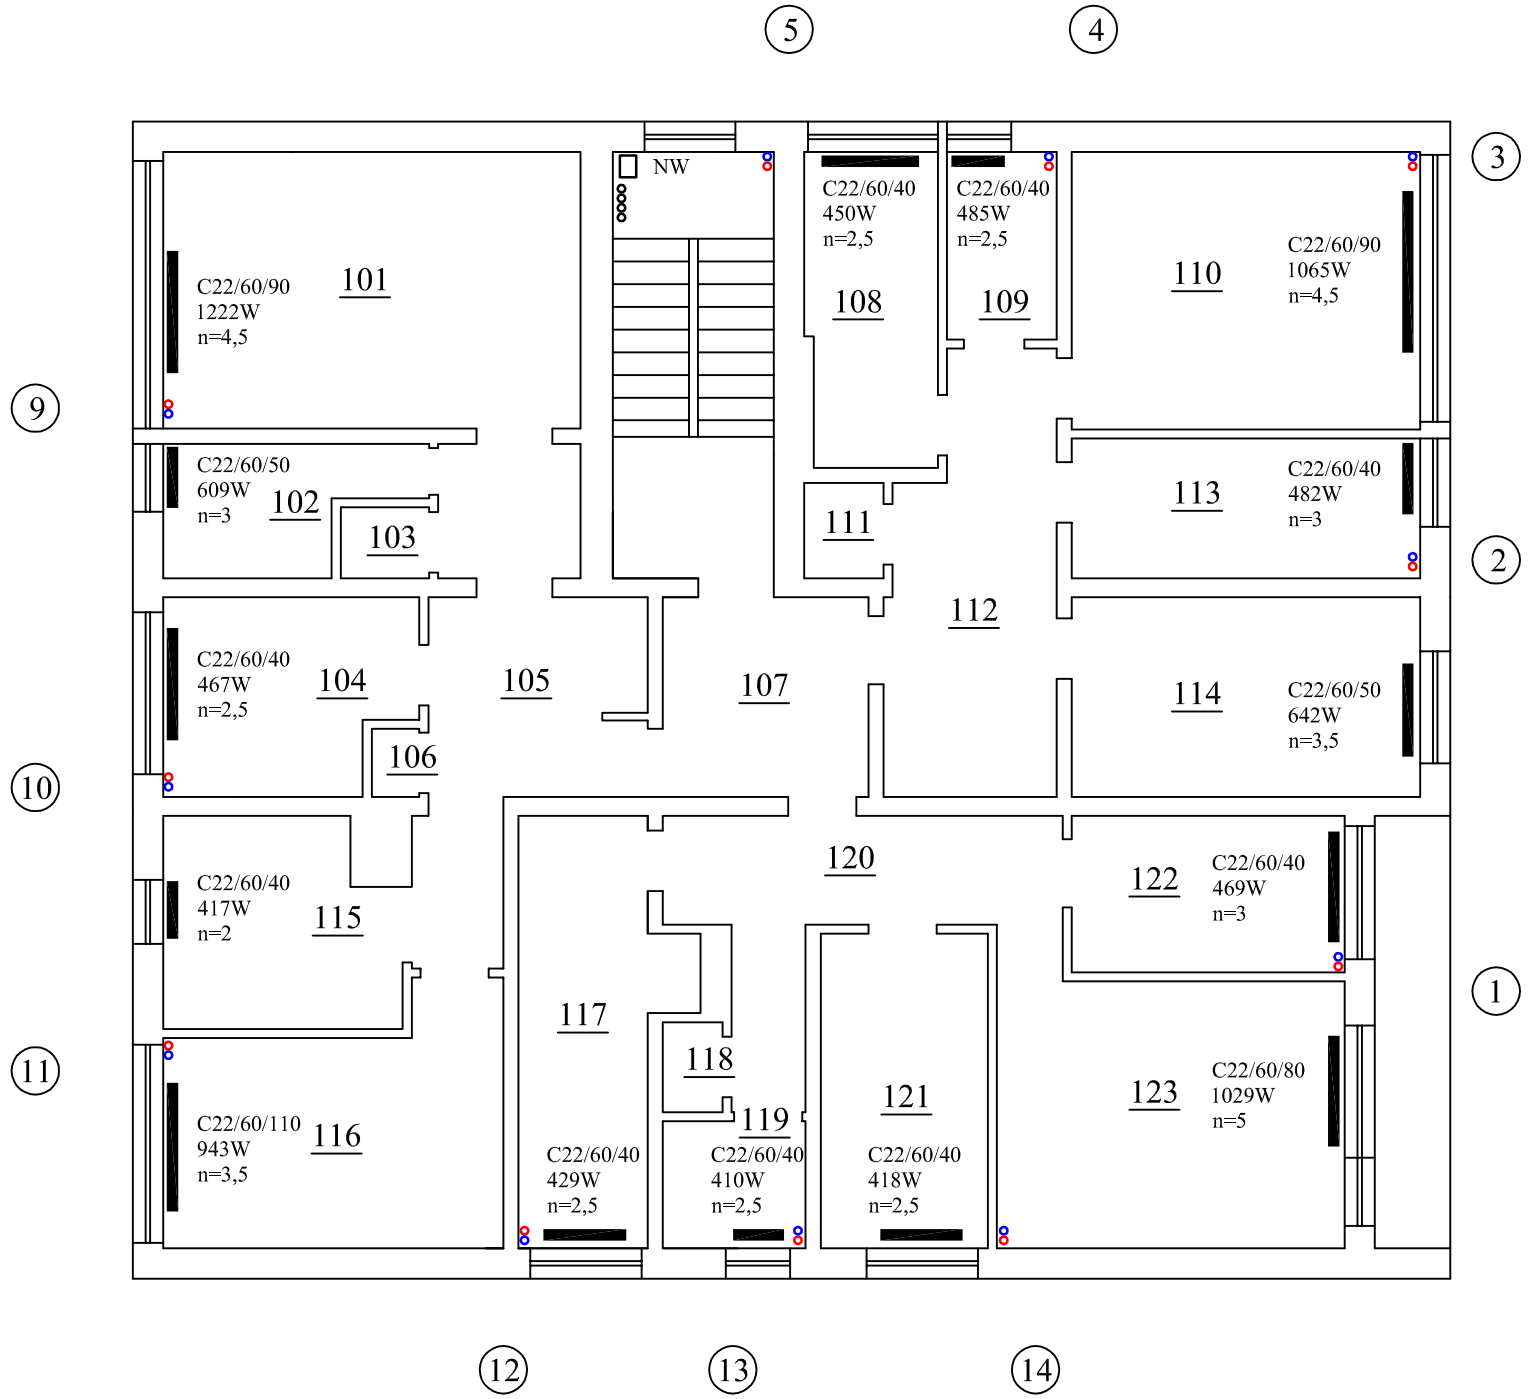

Nr pom.	Opis pomieszczenia	Qint,h	A	V	Φhl
-	-	°C	m2	m3	W
101	Pokój	20	19,54	48,70	1145
102	Łazienka	24	4,95	12,30	532
103	Sanitariat	20	1,09	2,70	0
104	Kuchnia	20	8,17	20,30	390
105	P.pokój	20	14,86	37,00	375
106	Sanitariat	20	0,56	1,40	13
107	Holl	16	9,68	24,10	0
108	Kuchnia	20	7,62	19,00	378
109	Łazienka	24	3,89	9,70	413
110	Pokój	20	16,33	40,70	993
111	Sanitariat	20	1,32	3,30	80
112	P.pokój	20	11,18	27,80	280
113	Pokój	20	8,88	22,10	410
114	Pokój	20	11,41	28,40	570
115	Pokój	20	8,36	20,80	340
116	Pokój	20	13,66	34,00	863
117	Kuchnia	20	9,76	24,30	396
118	Sanitariat	20	1,08	2,70	0
119	Łazienka	24	3,21	8,00	377
120	P.pokój	20	6,78	16,90	165
121	Pokój	20	9,00	22,40	385
122	Pokój	20	7,24	18,00	436
123	Pokój	20	15,63	38,90	996

PROPOS Sp. zo.o. **21-003 CIECIERZYN ELIZÓWKA 11D**		Data: Marzec 2011 r.
Projektował	inż. KOTOWICZ Albin upr. bud. 612/Lb/77,1512/Lb/91	Nr umowy 07/11
Opracował	KOTOWICZ Grzegorz	
Obiekt	Instalacja c.o. Budynku Opieki Zdrowia w Wierzchowiskach	Skala: 1: 100
Tytuł rysunku	Rzut I piętra	Rys. nr: 5