


Przekrój konstrukcyjny nr 1 w km 0+870-1+020 skala 1:15

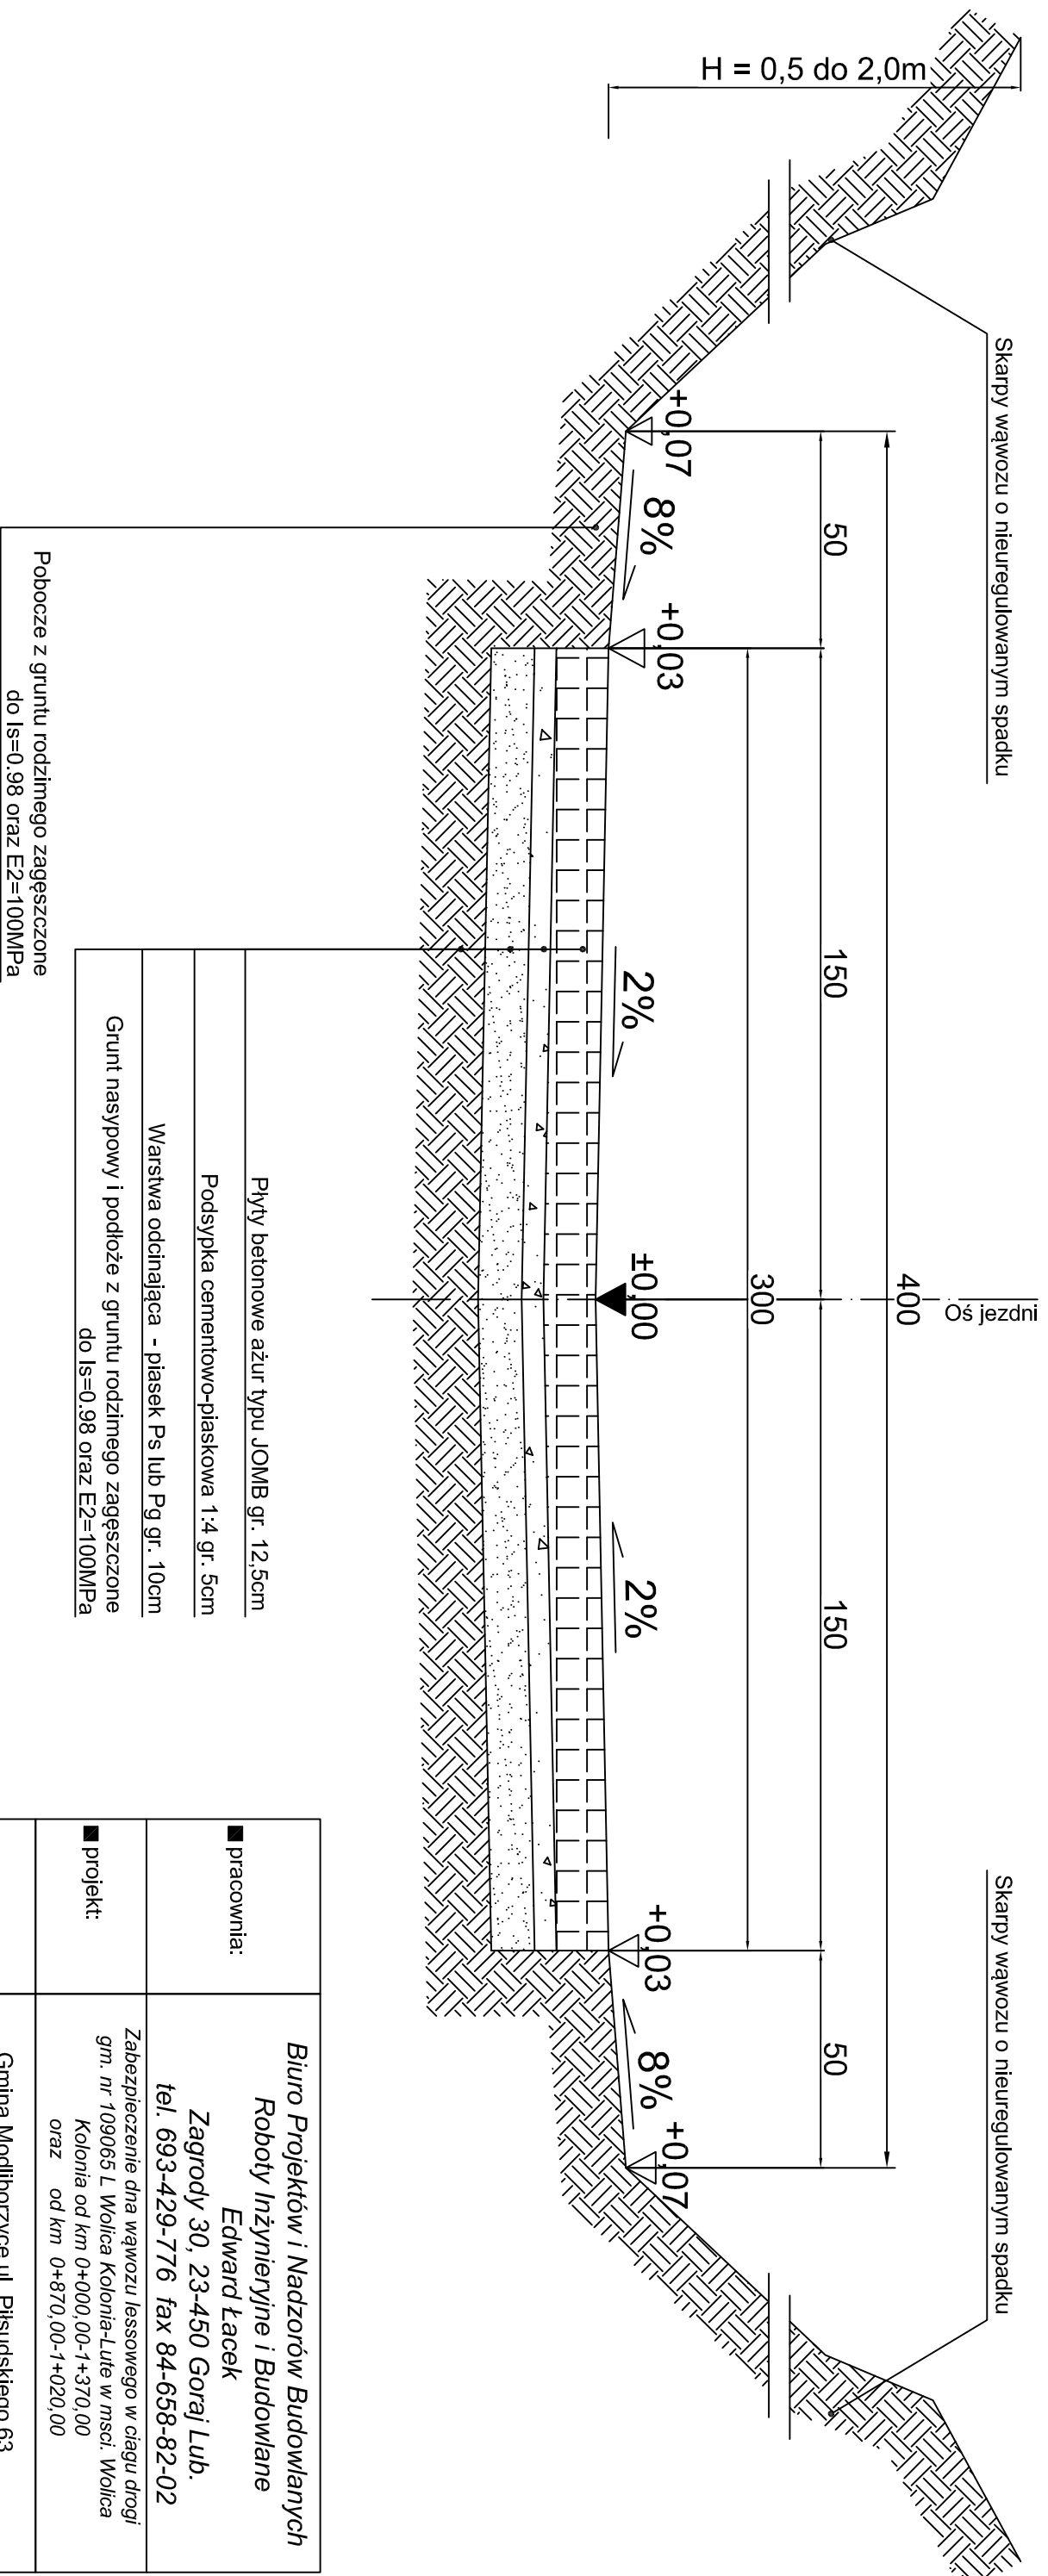

Uwagi

1. Niniejszy rysunek należy rozpatrywać z pozostałymi opracowaniami graficznymi
2. Nie przewidziano regulacji linii skarpy wężozu
3. Otwory w płytach JOMB należy wypełnić podsypką cementowo - piaskową 1:4
4. Płyty JOMB drogowe podwójnie zbrojone 75x100x12,5 cm

■ pracownia: ■ projekt: ■ inwestor: ■ projektant: ■ sprawdzający: ■ branża: Drogowa ■ nazwa rysunku: ■ data: Marzec 2012	<i>Biurowo Projektów i Nadzorów Budowlanych</i> Roboty Inżynierskie i Budowlane Edward Łacek Zagrody 30, 23-450 Goraj Lub. tel. 693-429-776 fax 84-658-82-02 Zabezpieczenie dna wężozu lessowego w ciągu drogi gm. nr 109065 L Wołica Kolonia-Lufe w msc. Wołica Kolonia od km 0+000,00-1+370,00 oraz od km 0+870,00-1+020,00 Gmina Modliborzyce ul. Piłsudskiego 63 23-310 Modliborzyce Edward Łacek upr. nr LUB/0193/ZOOD/05 ■ stadium: PB-W ■ skala: 1:15 Przekrój konstrukcyjny na prostej ■ nr rysunku: B-002 ■ rev.: 0
--	---