


## Przekrój konstrukcyjny nr 2 w km 0+000-0+370 skala 1:30

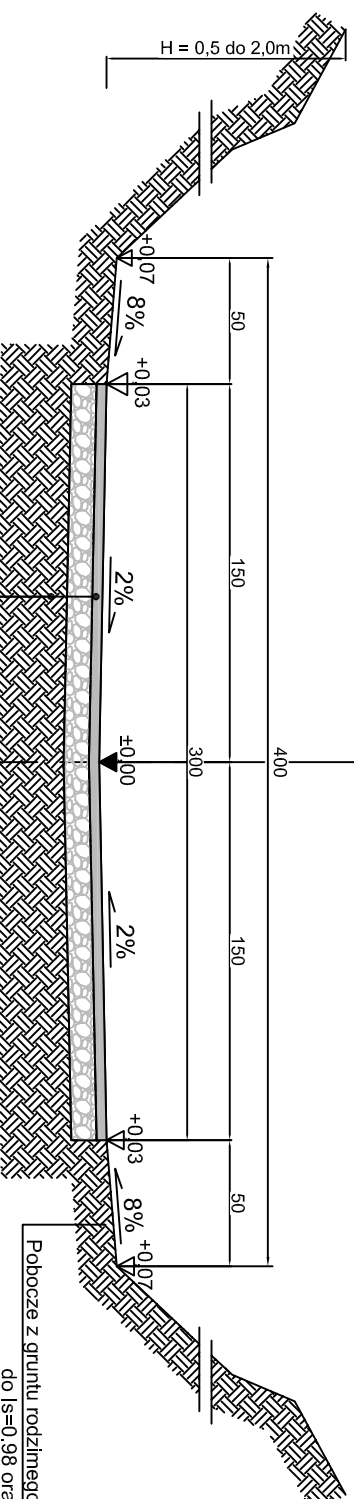

Nawierzchnia asfaltowa gr. 4 cm
Podbudowa tłuczniowa gr. 10cm

- Uwagi**
- Niniejszy rysunek należy rozpatrywać z pozostałymi opracowaniami graficznymi
  - Nie przewidziano regulacji linii skarpy wjazdu

■ pracownia:	<i>Biurowo Projektów i Nadzorów Budowlanych Roboty Inżynierskie i Budowlane Edward Łacek Zagrody 30, 23-450 Goraj Lub. tel. 693-429-776 fax 84-658-82-02</i>		
■ projekt:	Zabezpieczenie dna wjazdu lessowego w ciągu drogi gm. nr 109065 L Wołcza Kolonia-Lite w msc. Wołcza Kolonia od km 0+000,00-1+370,00 oraz od km 0+870,00-1+020,00		
■ inwestor:	Gmina Modliborzycze ul. Piłsudskiego 63 23-310 Modliborzycze		
■ projektant:	Eward Łacek upr. nr LUB/0193/ZOOD/05		
■ sprawdzający:			
■ branża: Drogowa	■ stadium: PB-W	■ skala: 1:30	
■ nazwa rysunku: <b>Przekrój konstrukcyjny na prostej</b>			
■ data: Marzec 2012	■ nr rysunku: B-003	■ rev.: 0	