


Widok z góry
Skala 1:33

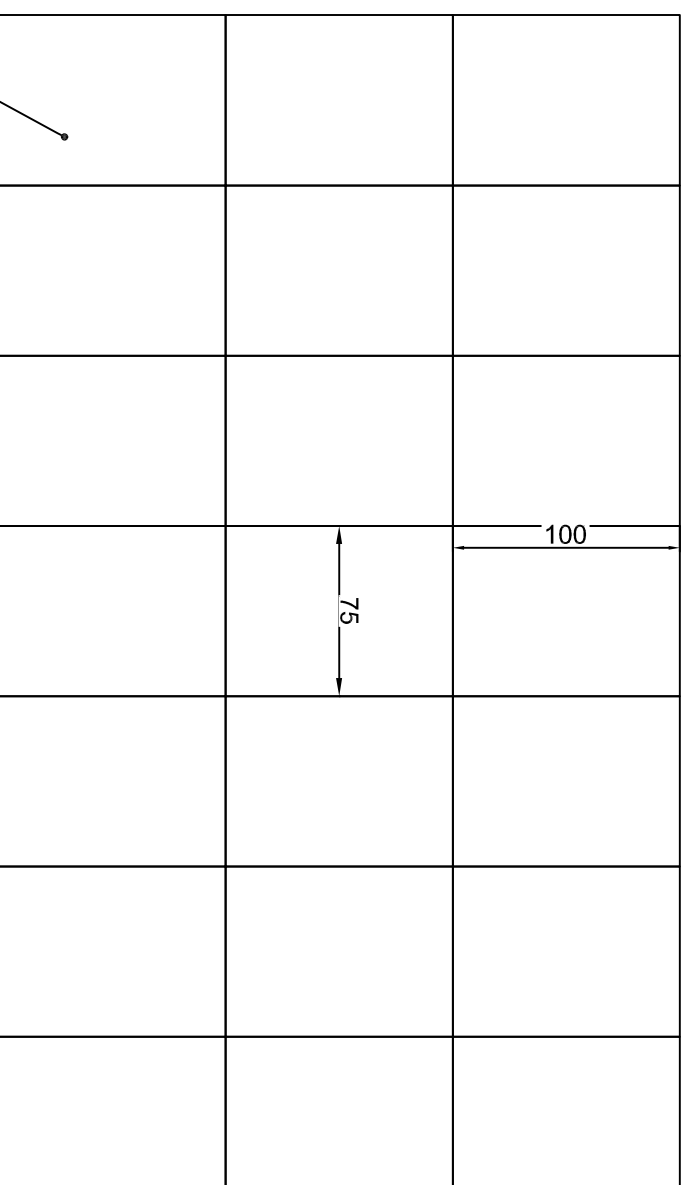

Płyty betonowe azurowe typu JOMB 100x75x12,5cm
Cała płyta

- Uwagi**
1. Niniejszy rysunek należy rozpatrywać z pozostałymi opracowaniami graficznymi
 2. Nie przewidziano regulacji linii skarpy wężozu
 3. Otwory w płytach JOMB należy wypełnić podsypką cementowo - piaskową 1:4

■ pracownia:	<i>Biuro Projektów i Nadzorów Budowlanych Roboty Inżynieryjne i Budowlane Edward Łacek Zagrody 30, 23-450 Goraj Lub. tel. 693-429-776 fax 84-658-82-02</i>		
■ projekt:	<i>Zabezpieczenie dna wężozu lessowego w ciągu drogi gm. nr 109065 L. Wolica Kolonia-Lite w msc. Wolica Kolonia od km 0+000,00-1+370,00 oraz od km 0+870,00-1+020,00</i>		
■ inwestor:	Gmina Modliborzycze ul. Piłsudskiego 63 23-310 Modliborzycze		
■ projektant:	Eward Łacek upr. nr LUB/0193/ZOOD/05		
■ sprawdzający:			
■ branża: Drogowa	■ stadium: PB-W	■ skala:	1:15
■ nazwa rysunku: Widok z góry			
■ data: Marzec 2012	■ nr rysunku: B-004	■ rev.: 0	