


Widok z góry  
Skala 1:33

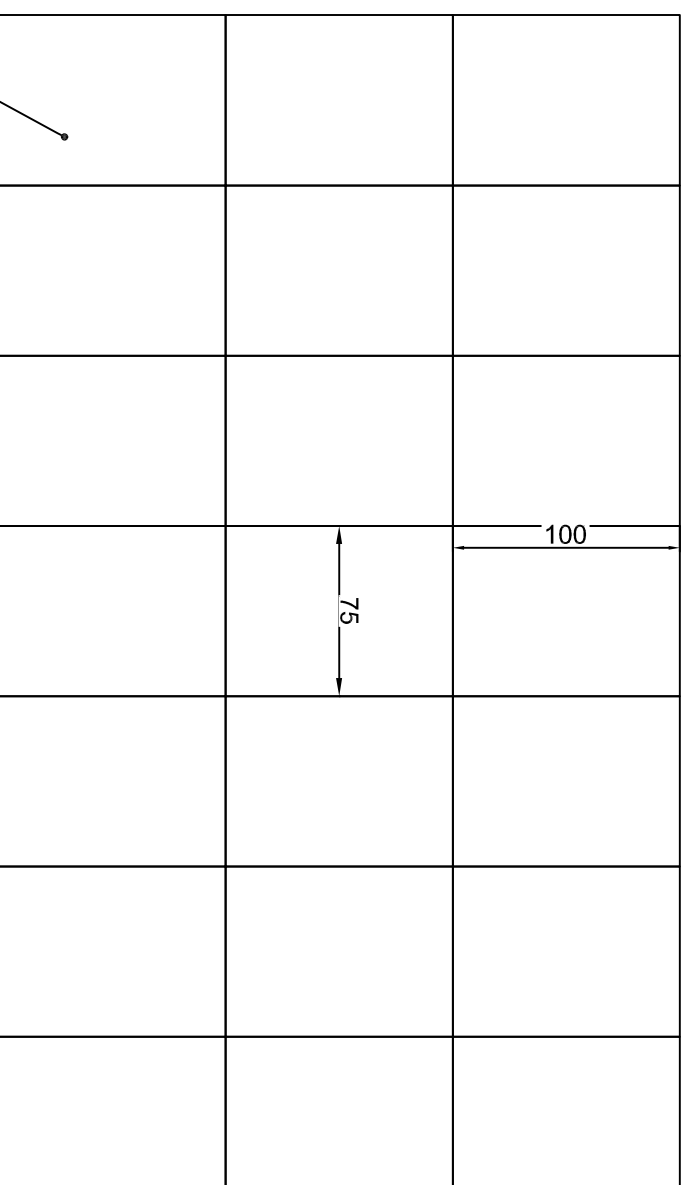

Płyty betonowe azurowe typu JOMB 100x75x12,5cm  
Cała płyta

- Uwagi**
1. Niniejszy rysunek należy rozpatrywać z pozostałymi opracowaniami graficznymi
  2. Nie przewidziano regulacji linii skarpy wąwozu
  3. Otwory w płytach JOMB należy wypełnić podsypką cementowo - piaskową 1:4

■ pracownia:	<i>Biuro Projektów i Nadzorów Budowlanych Roboty Inżynieryjne i Budowlane Edward Łacek Zagrody 30, 23-450 Goraj Lub. tel. 693-429-776 fax 84-658-82-02</i>		
■ projekt:	Zabezpieczenie dna wąwozu lessowego w ciągu drogi gm. nr 109066 L Wierzchowska-Antolin w m-ści Wierzchowska Drugi odc. dł. 250 m		
■ inwestor:	Gmina Modliborzycze ul. Piłsudskiego 63 23-310 Modliborzycze		
■ projektant:	Eward Łacek upr. nr LUB/0193/ZOOD/05		
■ sprawdzający:			
■ branża: Drogowa	■ stadium: PB-W	■ skala:	1:33
■ nazwa rysunku: <b>Widok z góry</b>			
■ data: Marzec 2012	■ nr rysunku: B-003	■ rev.: 0	