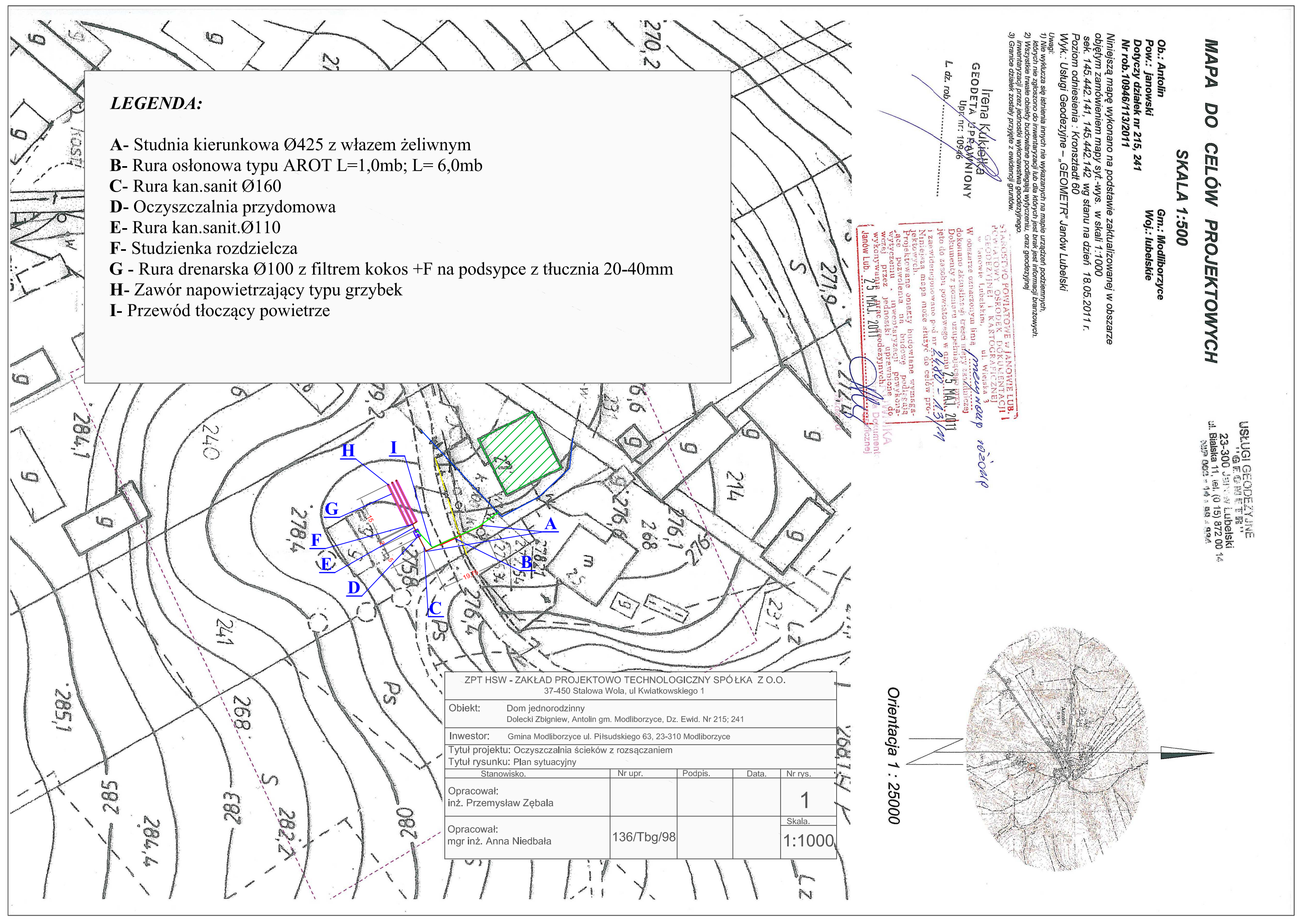
LEGENDA:
A- Studnia kierunkowa Ø425 z włazem żeliwnym
B- Rura osłonowa typu AROT L=1,0mb; L= 6,0mb
C- Rura kan.sanit Ø160
D- Oczyszczalnia przydomowa
E- Rura kan.sanit.Ø110
F- Studzienka rozdzielcza
G - Rura drenarska Ø100 z filtrem kokos +F na podsypce z tłucznia 20-40mm
H- Zawór napowietrzający typu grzybek
I- Przewód tłoczący powietrze
MAPA DO CELÓW PROJEKTOWYCH
SKALA 1:500
Obr.: Antolin
Pow.: jarowski
Gmina: Modliborzyce
Wieś: Lubidzki
Działka nr 215, 241
Nr mapy:104401132011
Niniejszą mapę wykonano na podstawie zaktualizowanej w obszarze
sytuacyjno-wysokościowym w skali 1:500 mapy
sekc. 145-342-141; 145-342-142 wg stanu na dzień 16.05.2011 r.
Podkład mapy: mapa zasadnicza
Wyk.: Usługi Geodezyjne – „GEOMETR" Janusz Lubelski
GEODETA UPRAWNIONY
Irena Kuśnierz
L.e. nr
USŁUGI GEODEZYJNE
„GEOMETR"
23-300 Janów Lubelski
ul. Kilińskiego 14
tel. 015 872 ... kom. 0501 ... e-mail: ...
Orientacja 1 : 25000
ZPT HSW - ZAKŁAD PROJEKTOWO TECHNOLOGICZNY SPÓŁKA Z O.O.
37-450 Stalowa Wola, ul Kwiatkowskiego 1
Obiekt: Dom jednorodzinny
Dolecki Zbigniew, Antolin gm. Modliborzyce, Dz. Ewid. Nr 215; 241
Inwestor: Gmina Modliborzyce ul. Piłsudskiego 63, 23-310 Modliborzyce
Tytuł projektu: Oczyszczalnia ścieków z rozsączaniem
Tytuł rysunku: Plan sytuacyjny
Stanowisko | Nr upr. | Podpis | Data | Nr rys.
Opracował: inż. Przemysław Zębala | | | | 1
Opracował: mgr inż. Anna Niedbała | 136/Tbg/98 | | | Skala 1:1000

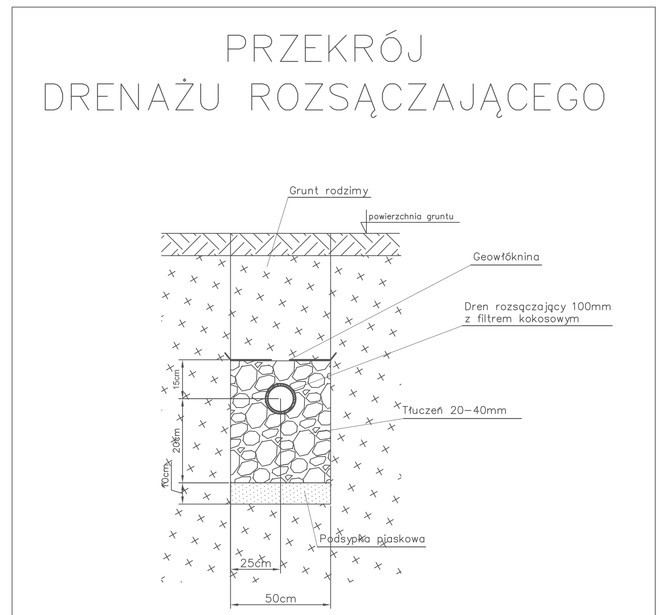
PRZEKRÓJ
DRENAŻU ROZSĄCZAJĄCEGO
Grunt rodzimy
powierzchnia gruntu
Geowłóknina
Dren rozsączający 100mm
z filtrem kokosowym
Tłuczeń 20-40mm
30cm
Podsypka piaskowa
25cm
50cm
UWAGA:
- geowłókninę należy przy końcach zawinąć do góry
- rurę drenarską układać ze spadkiem 1% do zakończenia
ZPT HSW - ZAKŁAD PROJEKTOWO TECHNOLOGICZNY SPÓŁKA Z O.O.
37-450 Stalowa Wola, ul Kwiatkowskiego 1
Obiekt: Dom jednorodzinny
Dolecki Zbigniew, Antolin gm. Modliborzyce, Dz. Ewid. Nr 215; 241
Inwestor: Gmina Modliborzyce ul. Piłsudskiego 63, 23-310 Modliborzyce
Tytuł projektu: Oczyszczalnia ścieków z rozsączaniem
Tytuł rysunku: Przekrój drenażu rozsączającego
Stanowisko | Nr upr. | Podpis | Data | Nr rys.
Opracował: inż. Przemysław Zębala | | | | 3
Opracował: mgr inż. Anna Niedbała | 136/Tbg/98 | | | Skala

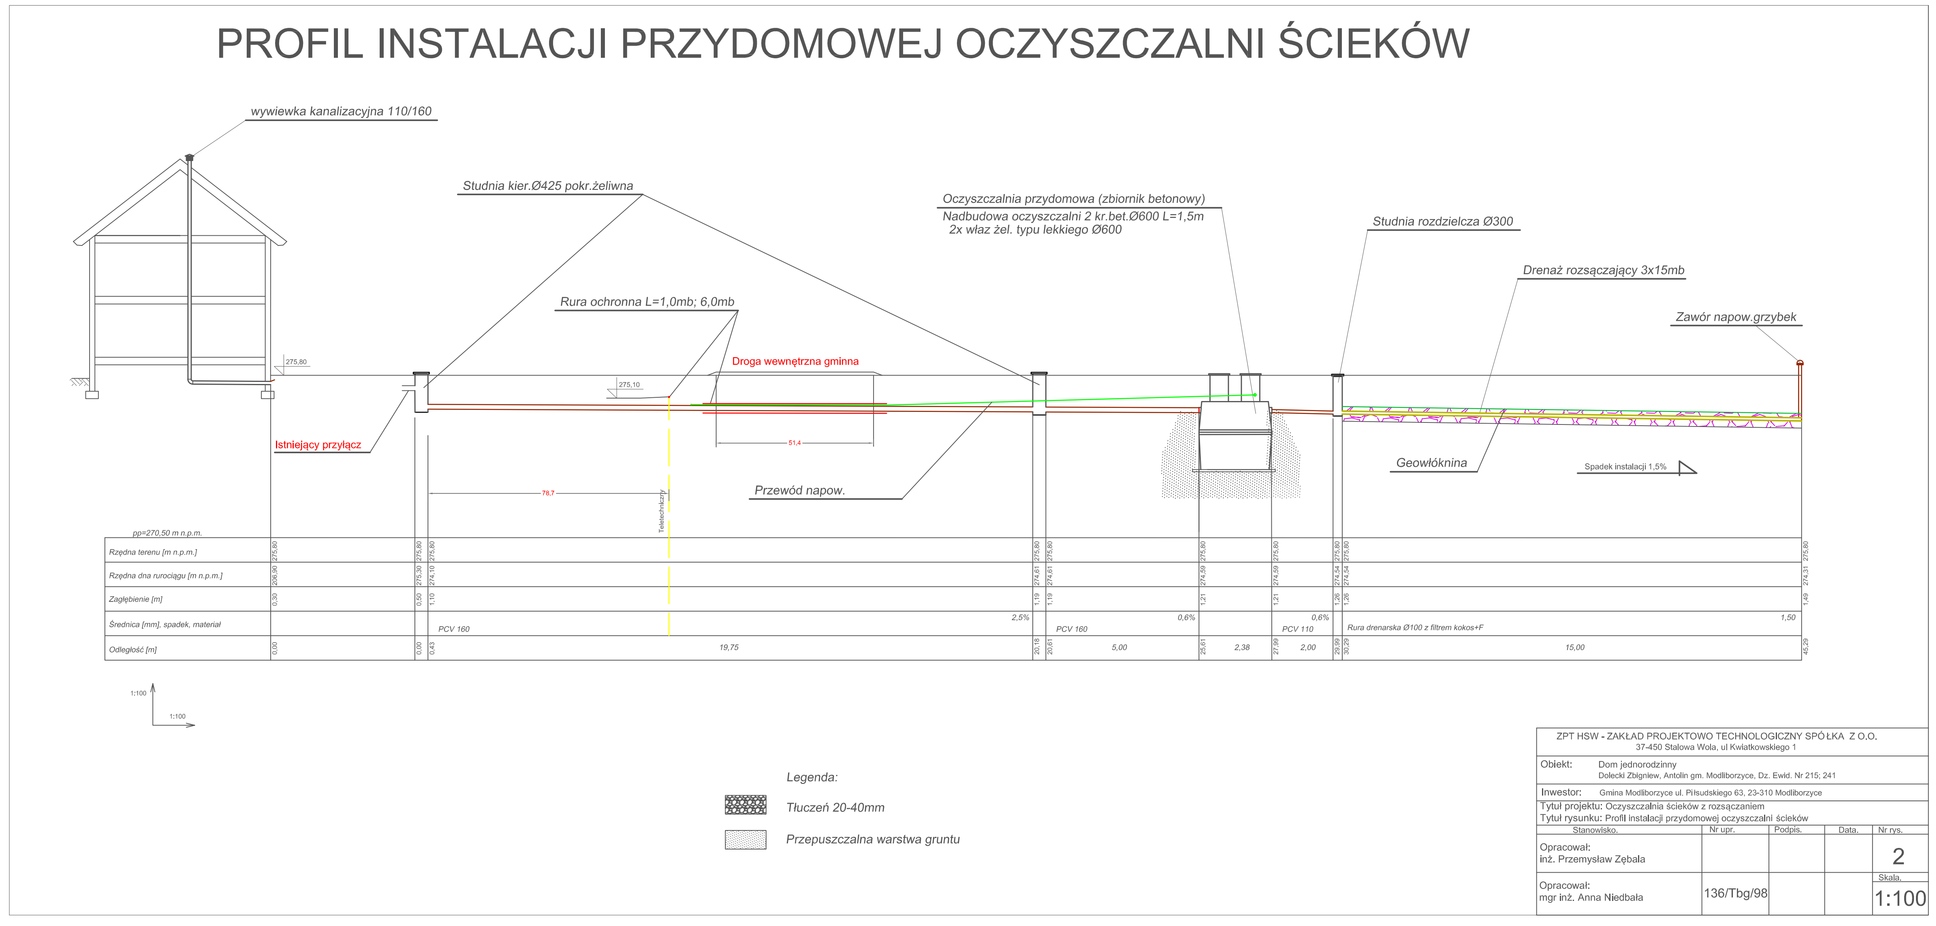
PROFIL INSTALACJI PRZYDOMOWEJ OCZYSZCZALNI ŚCIEKÓW
wywiewka kanalizacyjna 110/160
Studnia kier.Ø425 pokr.żeliwna
Rura ochronna L=1,0mb; 6,0mb
Oczyszczalnia przydomowa (zbiornik betonowy)
Nadbudowa oczyszczalni 2 kr.bet.Ø600 L=1,5m
2x właz żel. typu lekkiego Ø600
Studnia rozdzielcza Ø300
Drenaż rozsączający 3x15mb
Zawór napow.grzybek
Droga wewnętrzna gminna
Istniejący przyłącz
Przewód napow.
Geowłóknina
Spadek instalacji 1,5%
Legenda:
Tłuczeń 20-40mm
Przepuszczalna warstwa gruntu
ZPT HSW - ZAKŁAD PROJEKTOWO TECHNOLOGICZNY SPÓŁKA Z O.O.
37-450 Stalowa Wola, ul Kwiatkowskiego 1
Obiekt: Dom jednorodzinny
Dolecki Zbigniew, Antolin gm. Modliborzyce, Dz. Ewid. Nr 215; 241
Inwestor: Gmina Modliborzyce ul. Piłsudskiego 63, 23-310 Modliborzyce
Tytuł projektu: Oczyszczalnia ścieków z rozsączaniem
Tytuł rysunku: Profil instalacji przydomowej oczyszczalni ścieków
Stanowisko | Nr upr. | Podpis | Data | Nr rys.
Opracował: inż. Przemysław Zębala | | | | 2
Opracował: mgr inż. Anna Niedbała | 136/Tbg/98 | | | Skala 1:100