



PRZEKRÓJ ROZSĄCZAJĄCEGO

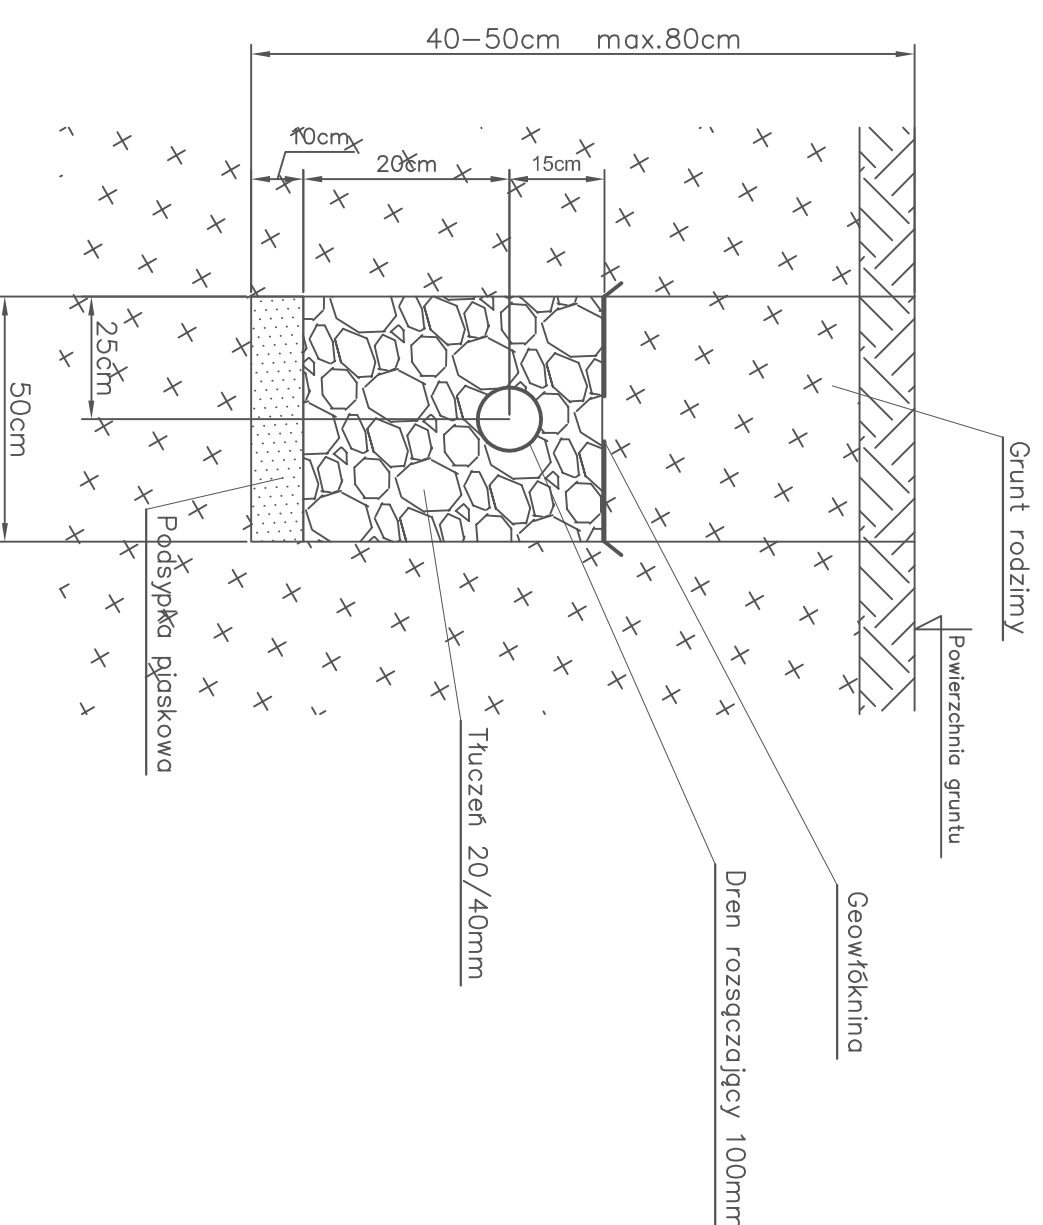

- geowiduknę należy przy końcach zawiązać do góry
- rurę drenarską układać ze spadkiem 2% do studzienki końcowej

[illegible]

PROFIL INSTALACJI PRZYDOMOWEJ OCZYSZCZALNI ŚCIEKÓW

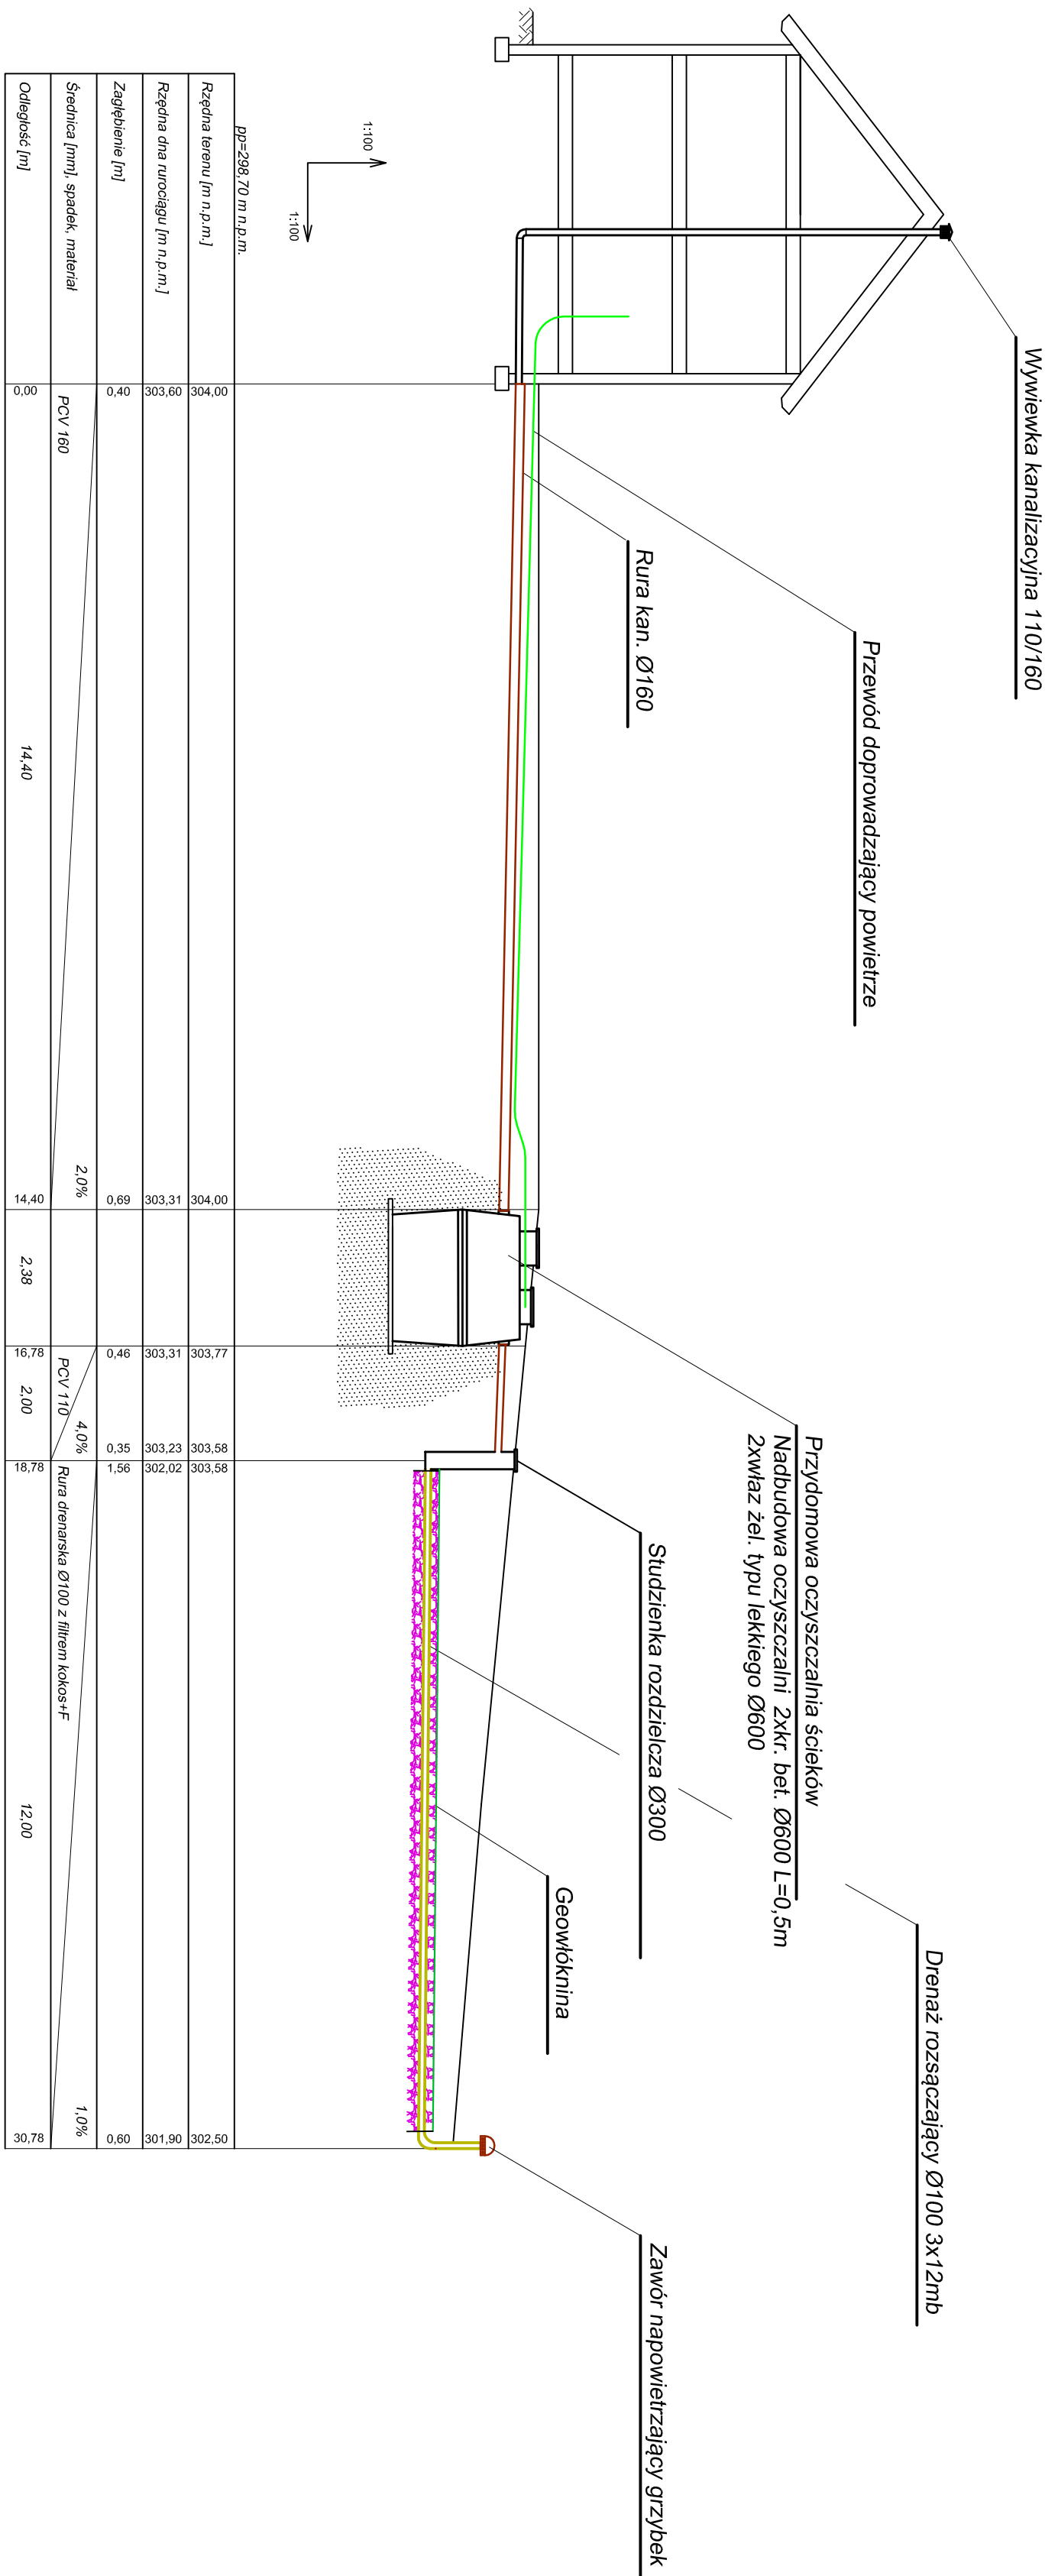[illegible]