


Przekrój konstrukcyjny nr 2 w km 0+480-0+780 skala 1:15

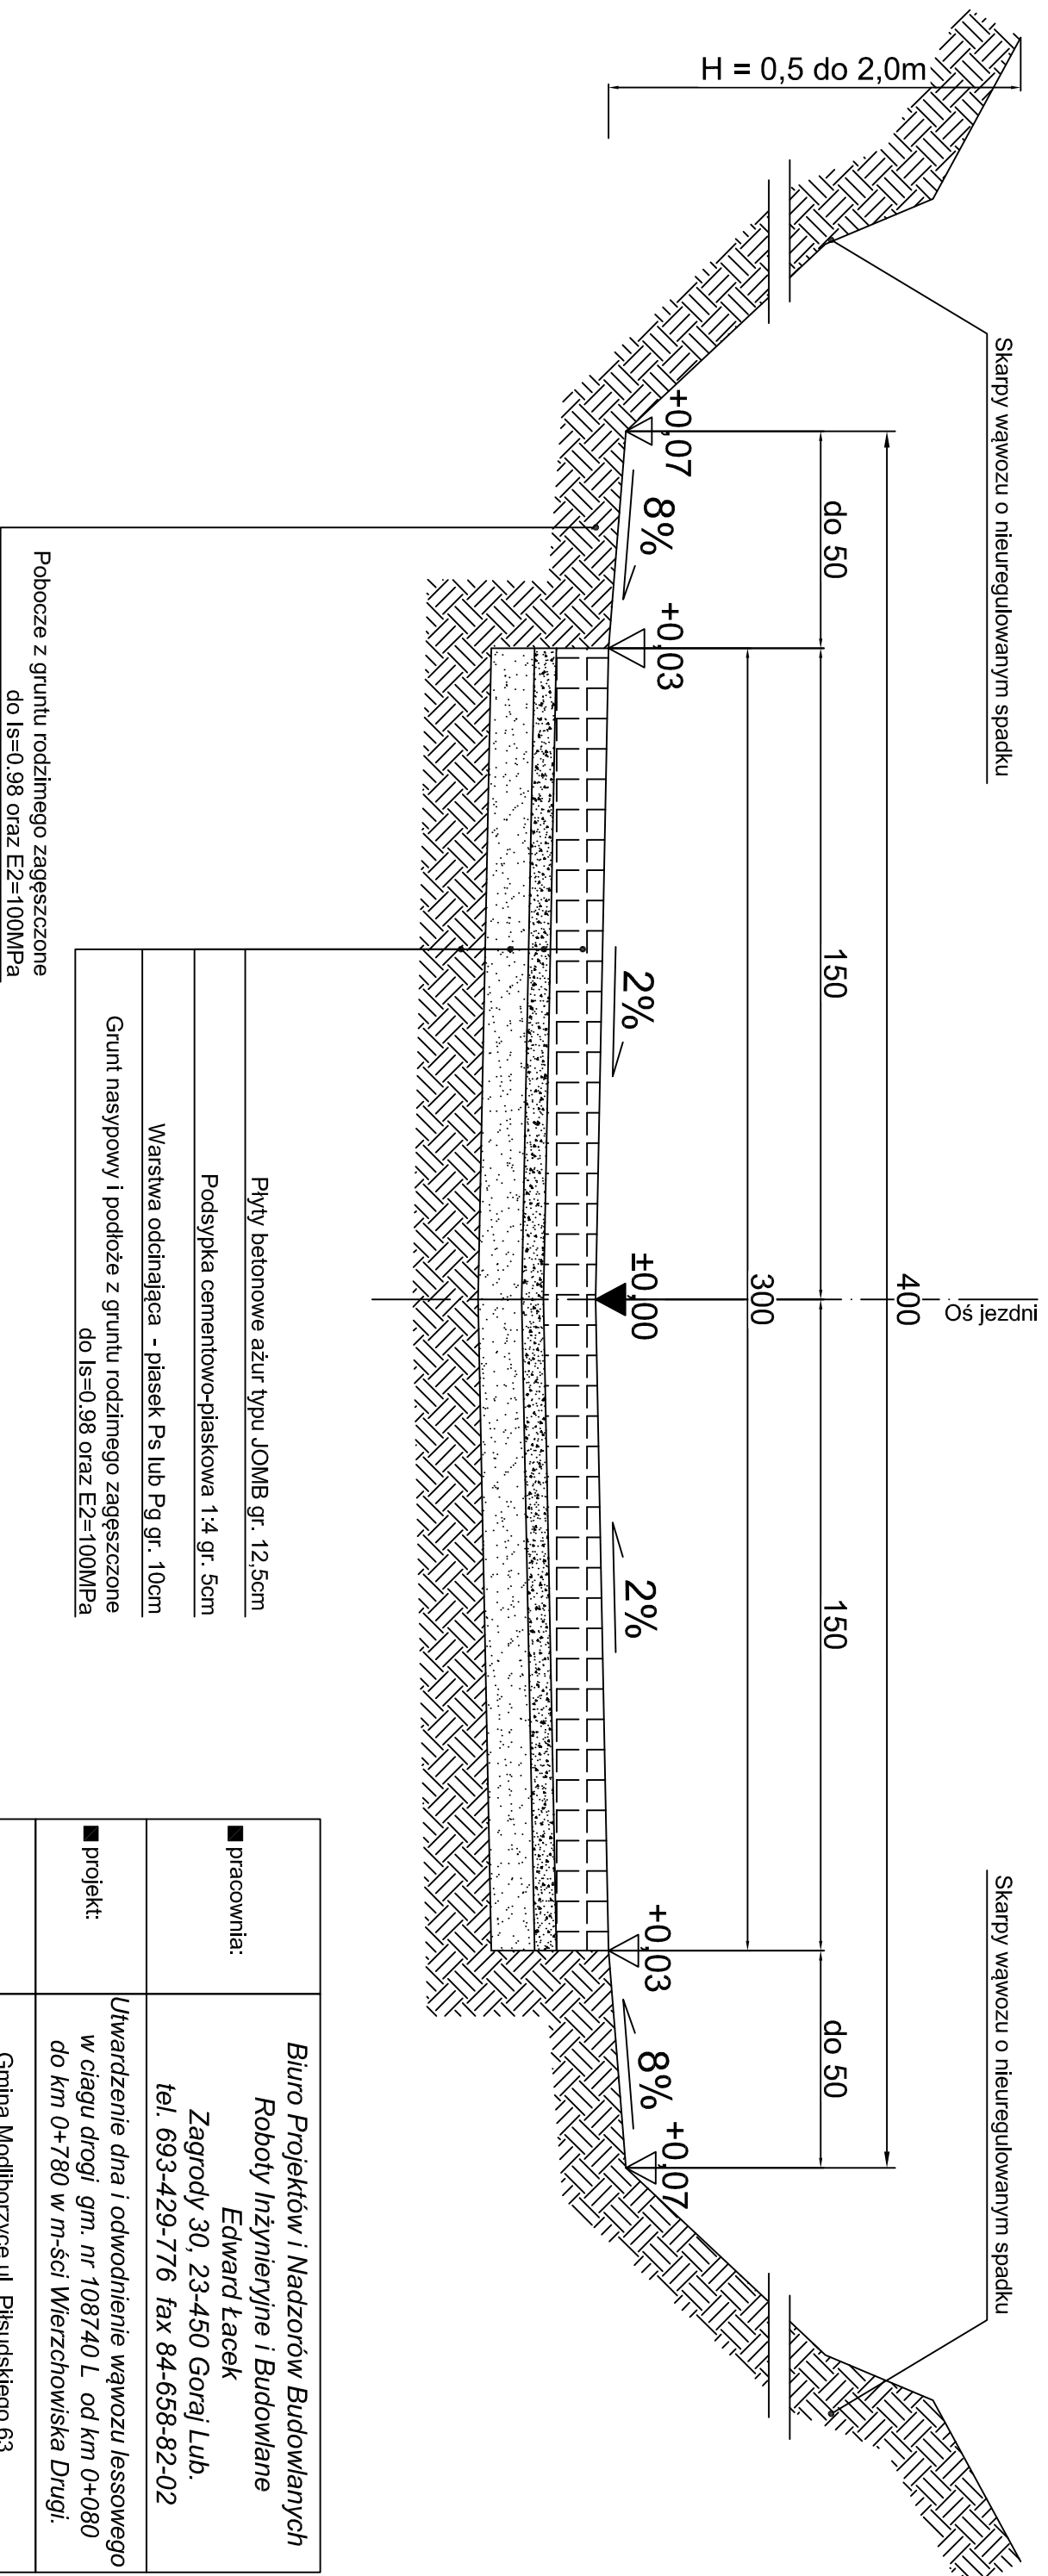

Uwagi

1. Niniejszy rysunek należy rozpatrywać z pozostałymi opracowaniami graficznymi
2. Nie przewidziano regulacji linii skarpy wężozu
3. Otwory w płytach JOMB należy wypełnić podsypką cementowo - piaskową 1:4
4. Płyty JOMB drogowe podwójnie zbrojone 75x100x12,5 cm

pracownia:	Biuro Projektów i Nadzorów Budowlanych Roboty Inżynieryjne i Budowlane Edward Łacek Zagrody 30, 23-450 Goraj Lub. tel. 693-429-776 fax 84-658-82-02		
projekt:	Utworzenie dna i odwodnienie wężozu lessowego w ciągu drogi gm. nr 108740 L od km 0+080 do km 0+780 w m-ści Wierzychowska Drugi.		
inwestor:	Gmina Modliborzyce ul. Piłsudskiego 63 23-310 Modliborzyce		
projektant:	Edward Łacek upr. nr LUB/0193/ZOOD/05		
sprawdzający:			
branża: Drogowa	stadium: PB-W	skala:	1:15
nazwa rysunku: Przekrój konstrukcyjny na prostej			
data: Marzec 2012	nr rysunku: B-003	rev.: 0	