


Wykonać w km 0+000-0+400

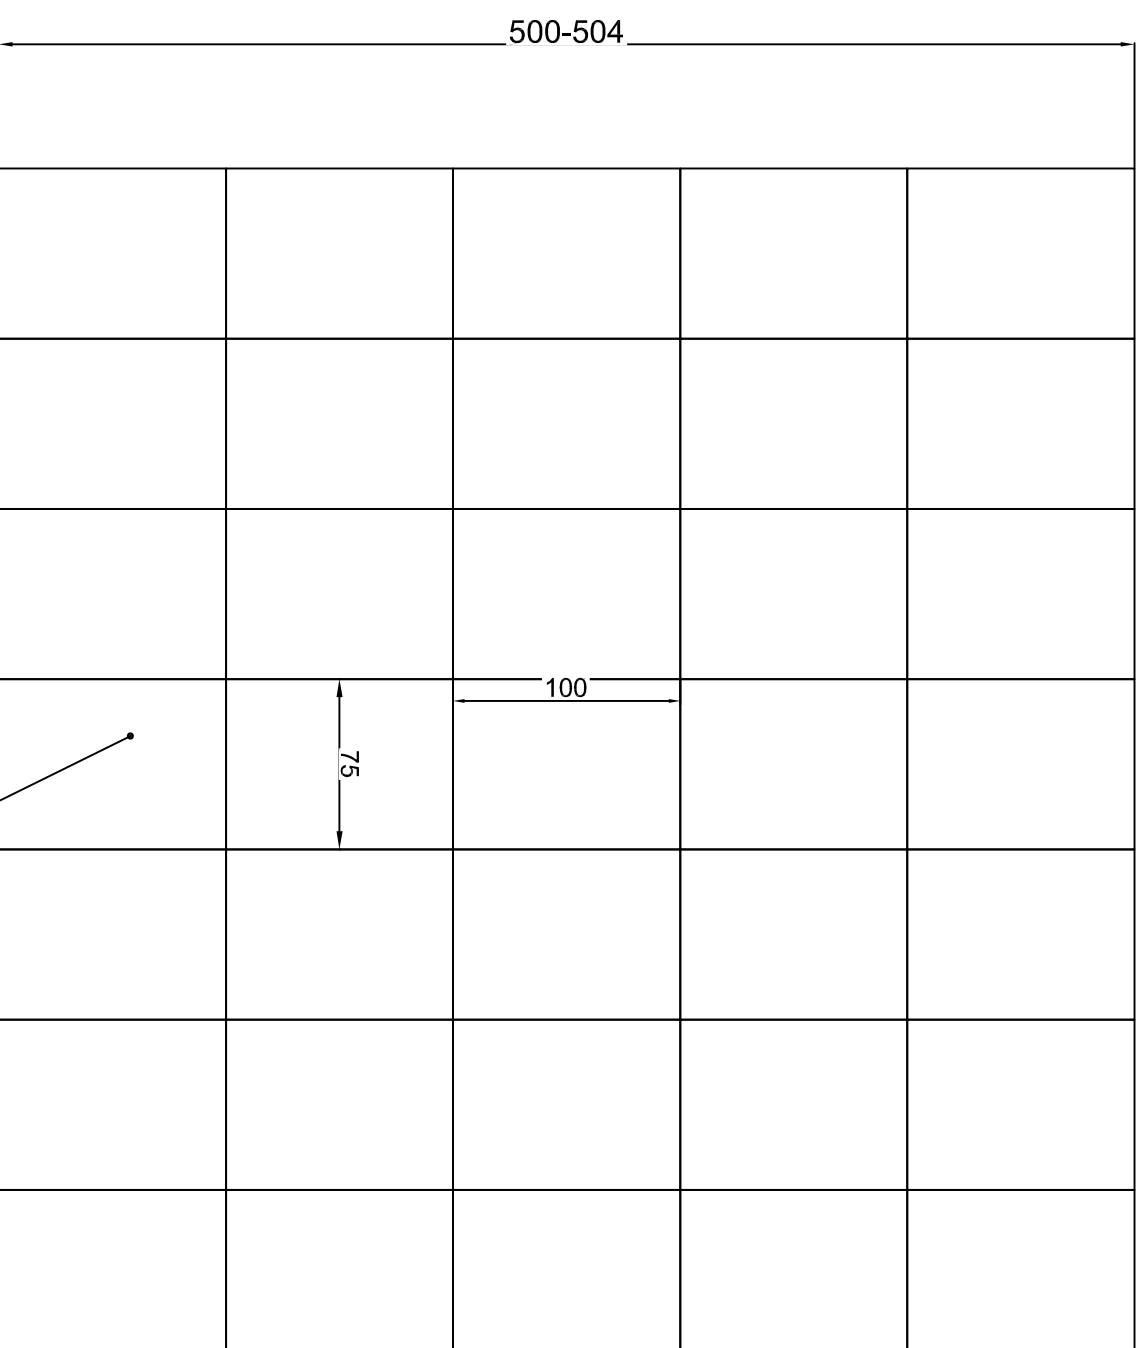


Płyty betonowe ażurowe typu JOMB 100x75x12,5cm
otwory wypełnione podsypką cem-piaskowa 1:4

Widok z góry

Skala 1:33

Wykonać w km 0+400-0+700

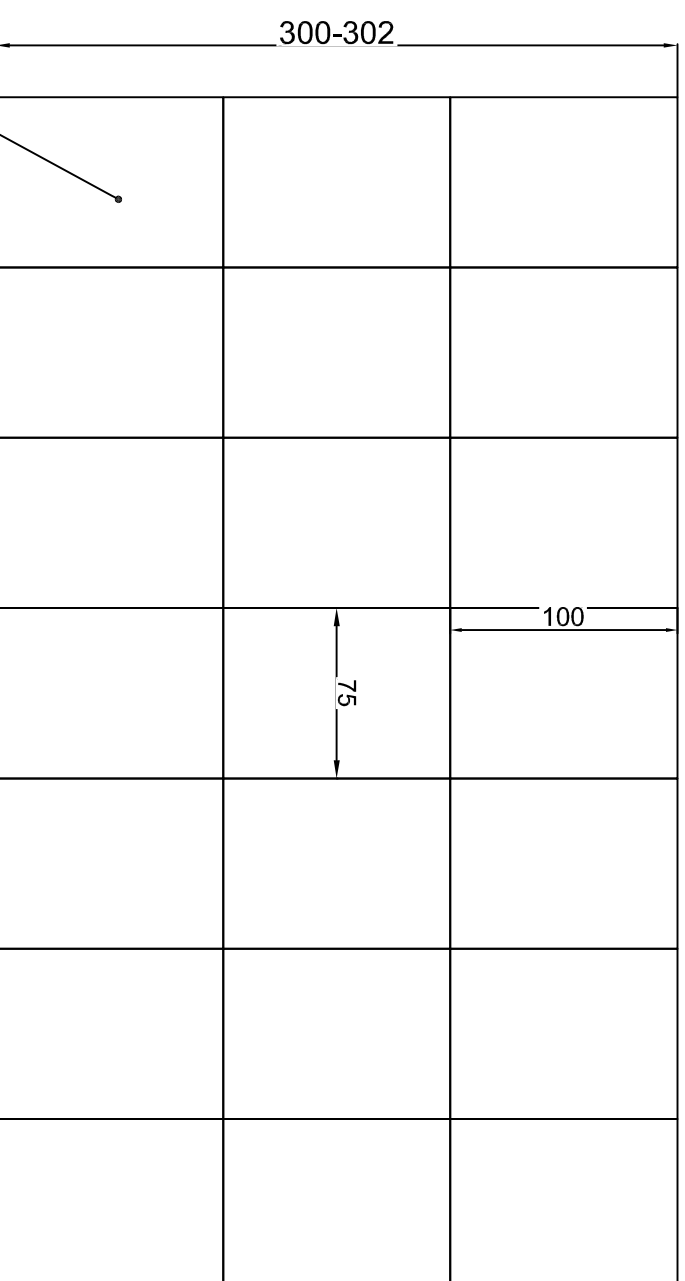

Uwagi

1. Niniejszy rysunek należy rozpatrywać z pozostałymi opracowaniami graficznymi
2. Nie przewidziano regulacji linii skarpy wężozu
3. Otwory w płytach JOMB należy wypełnić podsypką cementowo - piaskową 1:4

■ pracownia:	<i>Biurowo Projektów i Nadzorów Budowlanych Roboty Inżynieryjne i Budowlane Edward Łacek Zagrody 30, 23-450 Goraj Lub. tel. 693-429-776 fax 84-658-82-02</i>		
■ projekt:	<i>Utworzenie dna i odwodnienie wężozu lessowego w ciągu drogi gm. nr 108740 L od km 0+080 do km 0+780 w m-ści Wierzechowska Drużi.</i>		
■ inwestor:	Gmina Modliborzycze ul. Piłsudskiego 63 23-310 Modliborzycze		
■ projektant:	Eward Łacek upr. nr LUB/0193/ZOOD/05		
■ sprawdzający:			
■ branża: Drogowa	■ stadium: PB-W	■ skala:	1:33
■ nazwa rysunku: Widok z góry			
■ data: Czerwiec 2012	■ nr rysunku: B-004	■ rev.: 0	