



SEGMENT B - I PIĘTRO

Łącznik nr 1 - rys. nr 6.2

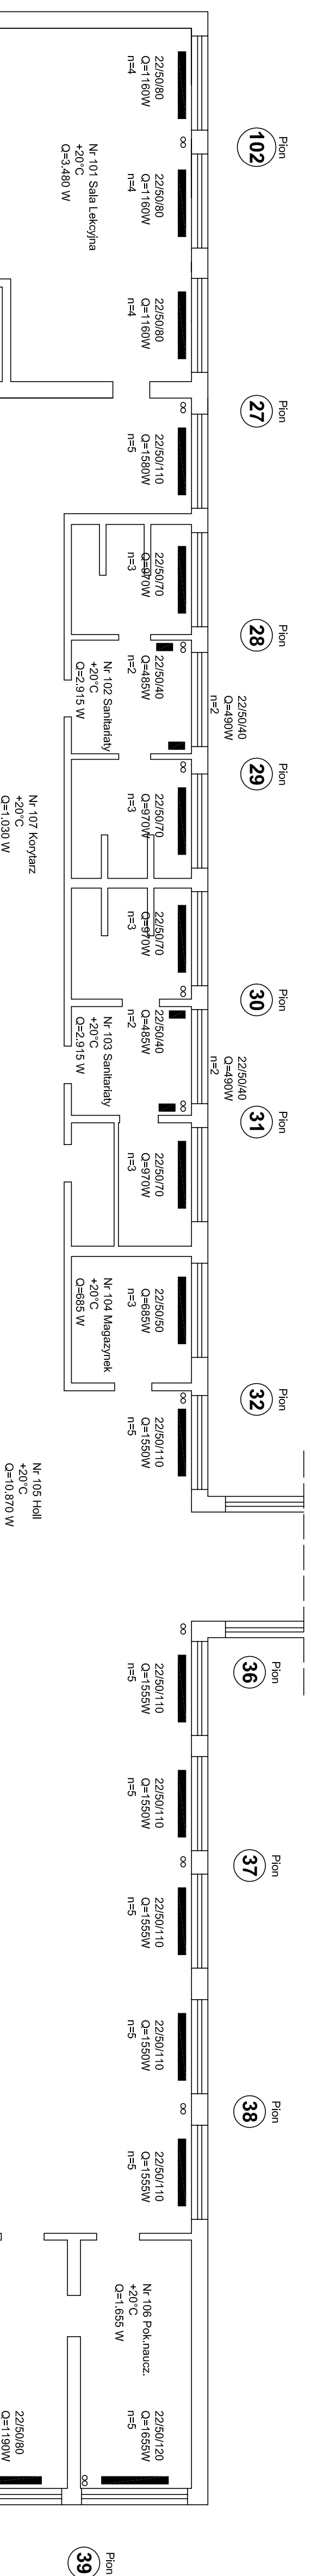

Łącznik nr 2 - rys. nr 6.2

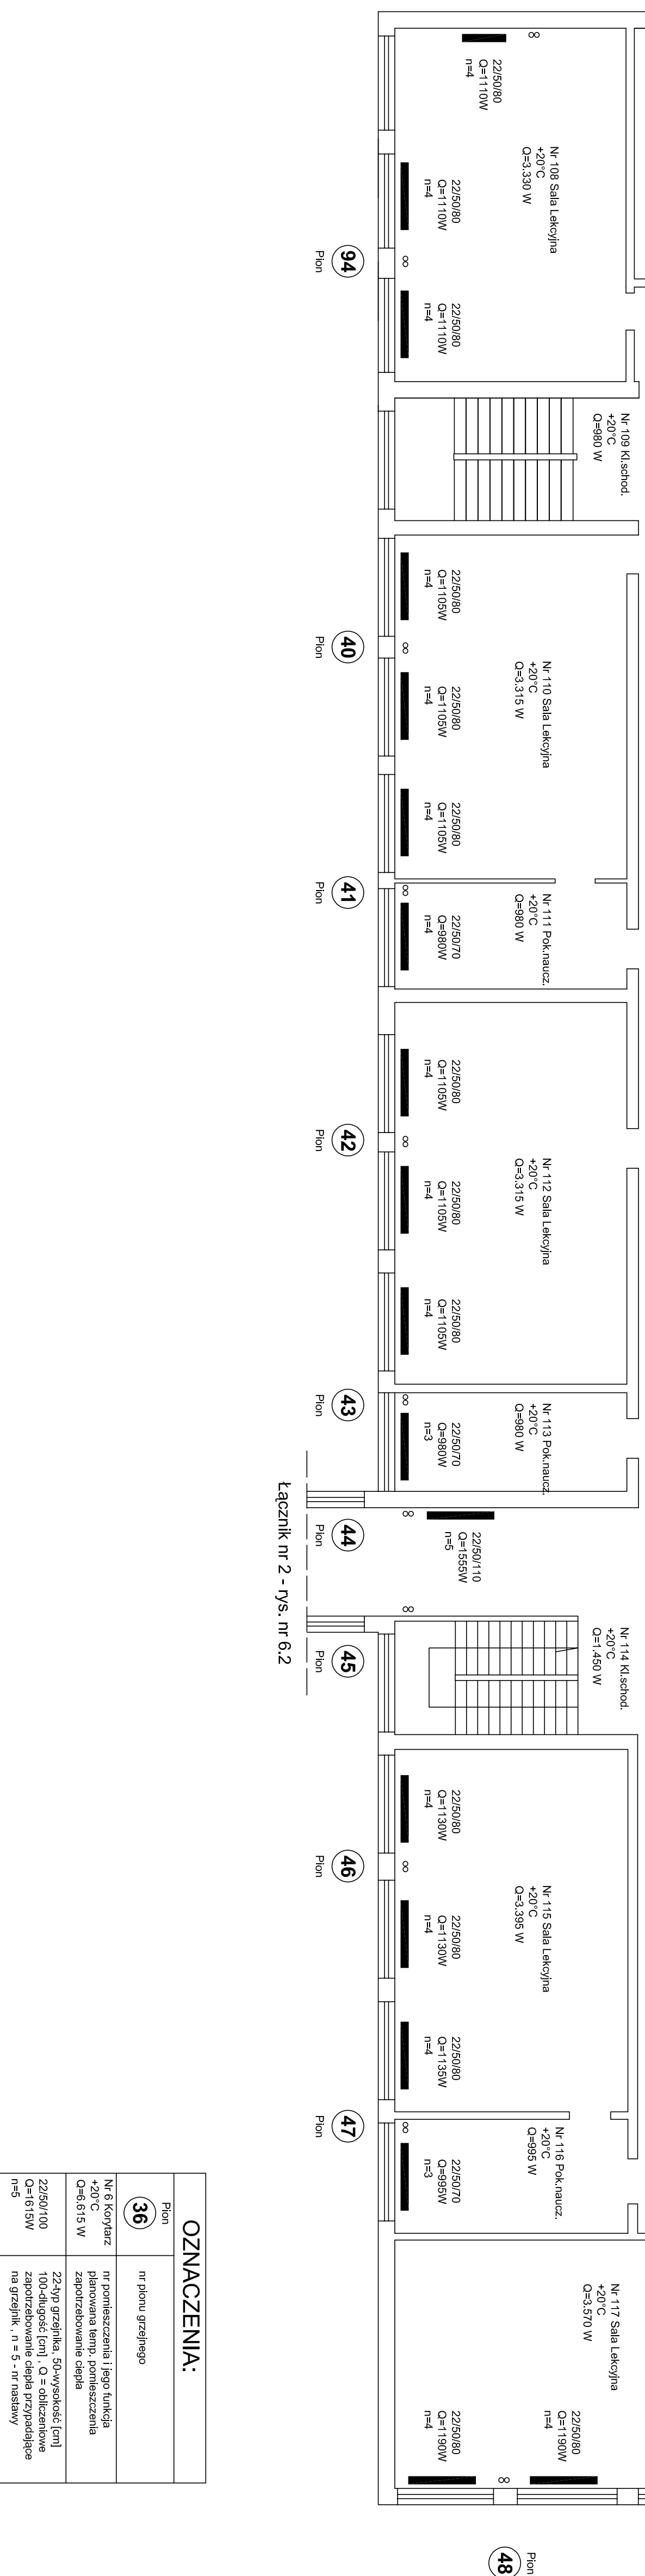

OZNACZENIA:

Pion	36	nr pionu grzejnego	
	Nr 6 Korytarz +20°C, Q=6,615 W	nr pomieszczenia i jego funkcja planowana temp. pomieszczenia zapotrzebowanie ciepła	
	22/50/100, Q=1615W, n=5	22-tych grzejnik, 50-wysokość [cm], 100-długość [cm], Q = obliczeniowe zapotrzebowanie ciepła przypadające na grzejnik, n = 5 - nr nastawy	

"PROPOS" Spółka zo.o.		Data:
21-003 Cieszyńska, Elżbietka 11D		Październik 2009 r.
Projektował :	inż. Kotowicz Albin upr. bud. nr 612/LB/77	Nr projektu :
Opracował :	Kotowicz Grzegorz	23/09
Obiekt :	Zespół Szkół w Modliborzycach	Skala :
Typ rysunku :	Rzut I Piętra - Segment B	Nr rysunku :
		4.2