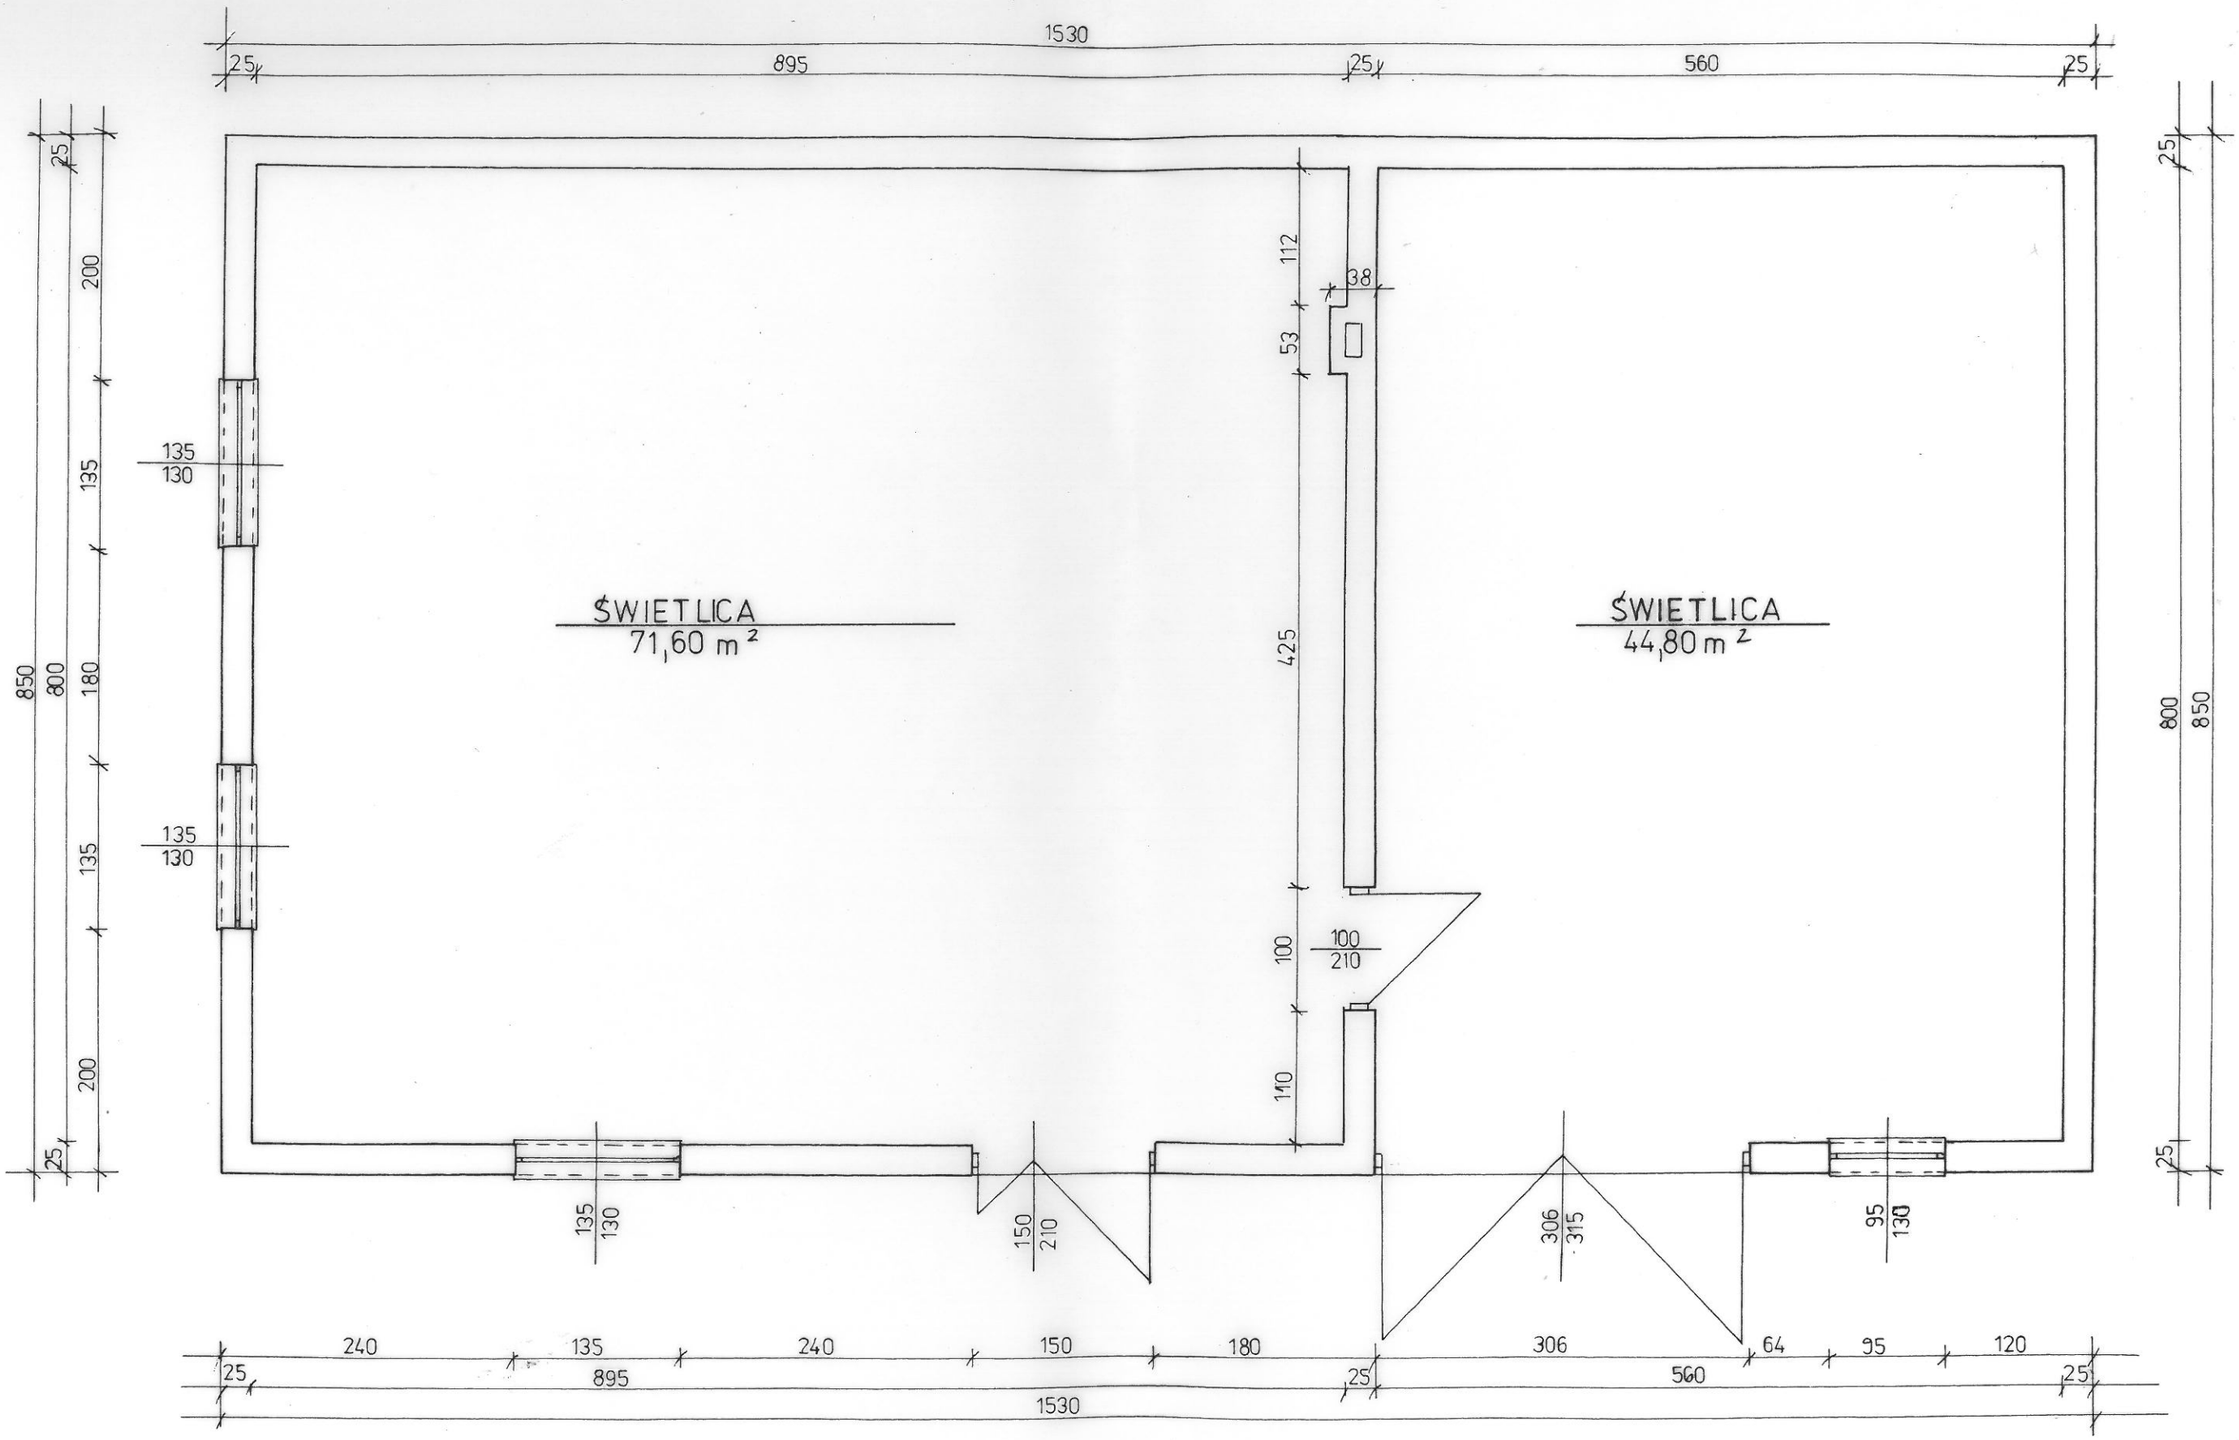

RZUT PRZYZIEMIA 1:50

Obiekt: inwentaryzacja budynku Świetlicy Wiejskiej w Antolinie	Nr rys. 1
	Skala 1: 50
Adres: Antolin, gmina Modliborzyce	Data 22.01.2013 r
Przedmiot rys.: rzut przyziemia	Nr upr. 83/Tbg/86 83/ Tbg/92
Opracował: Zygmunt Żaba	Specjalność: archit. konstruk. - budowlana