E-E

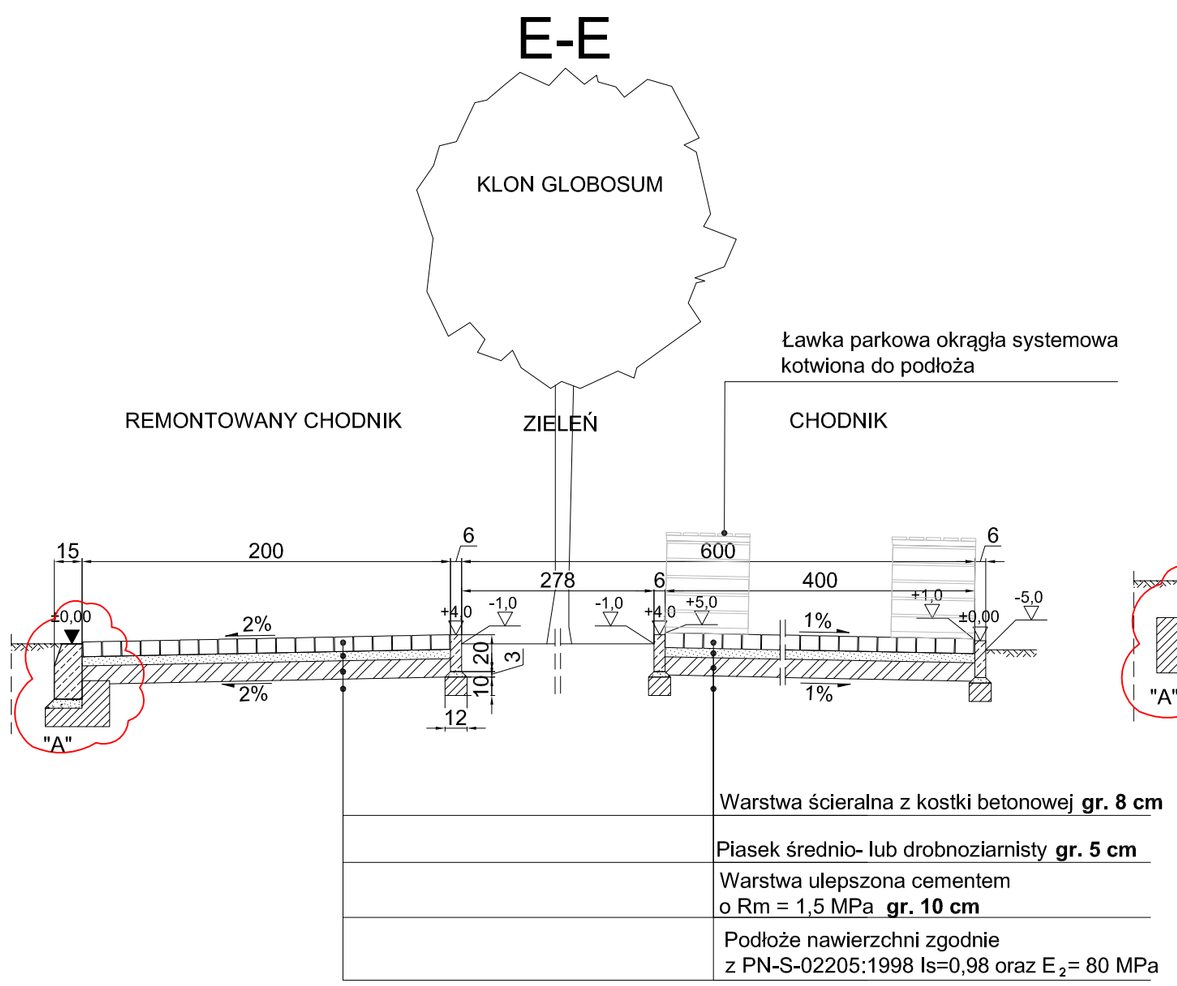

D-D

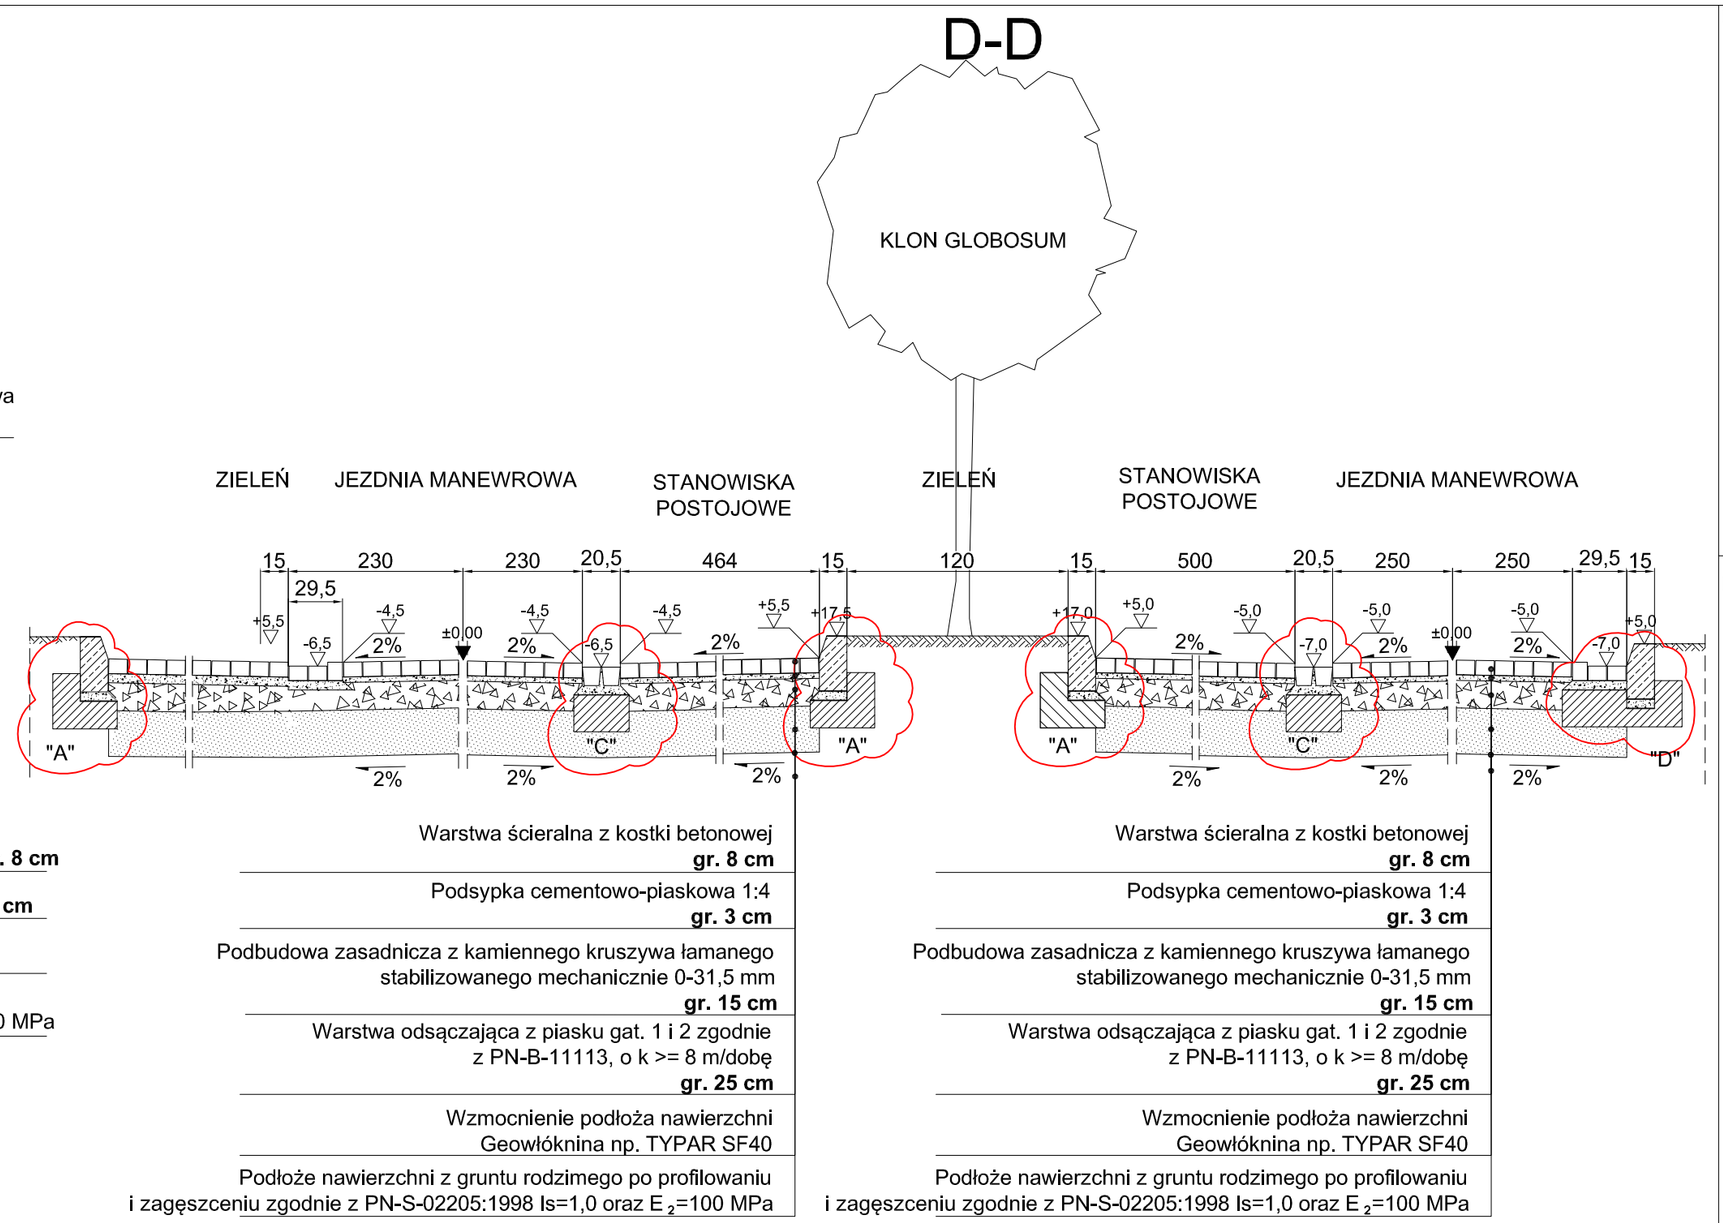

F-F

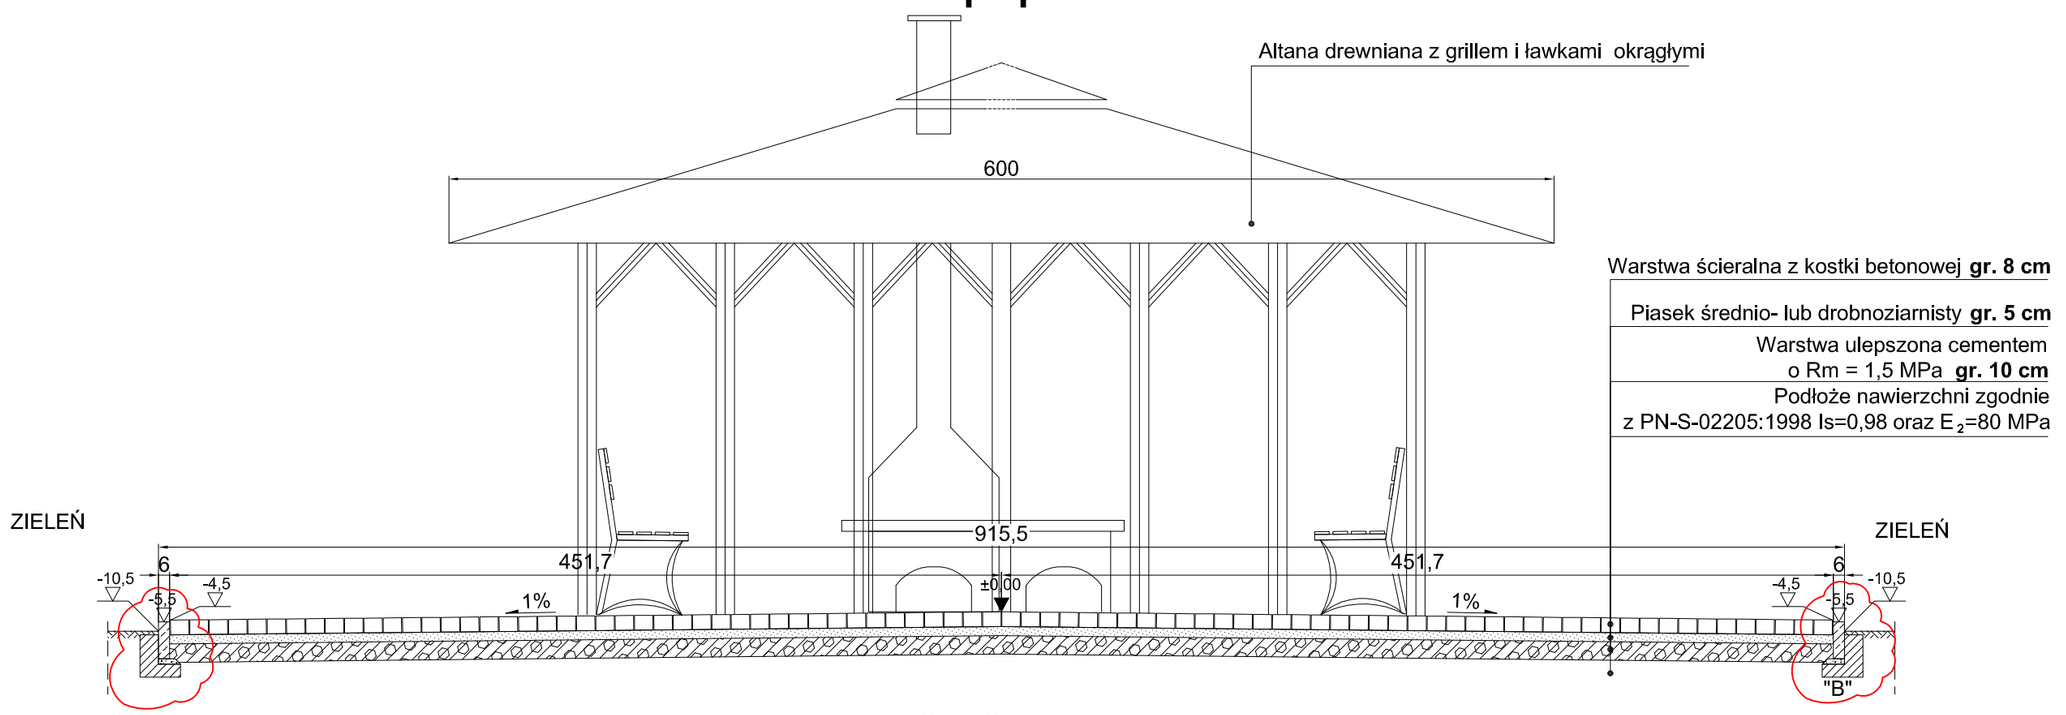

G-G

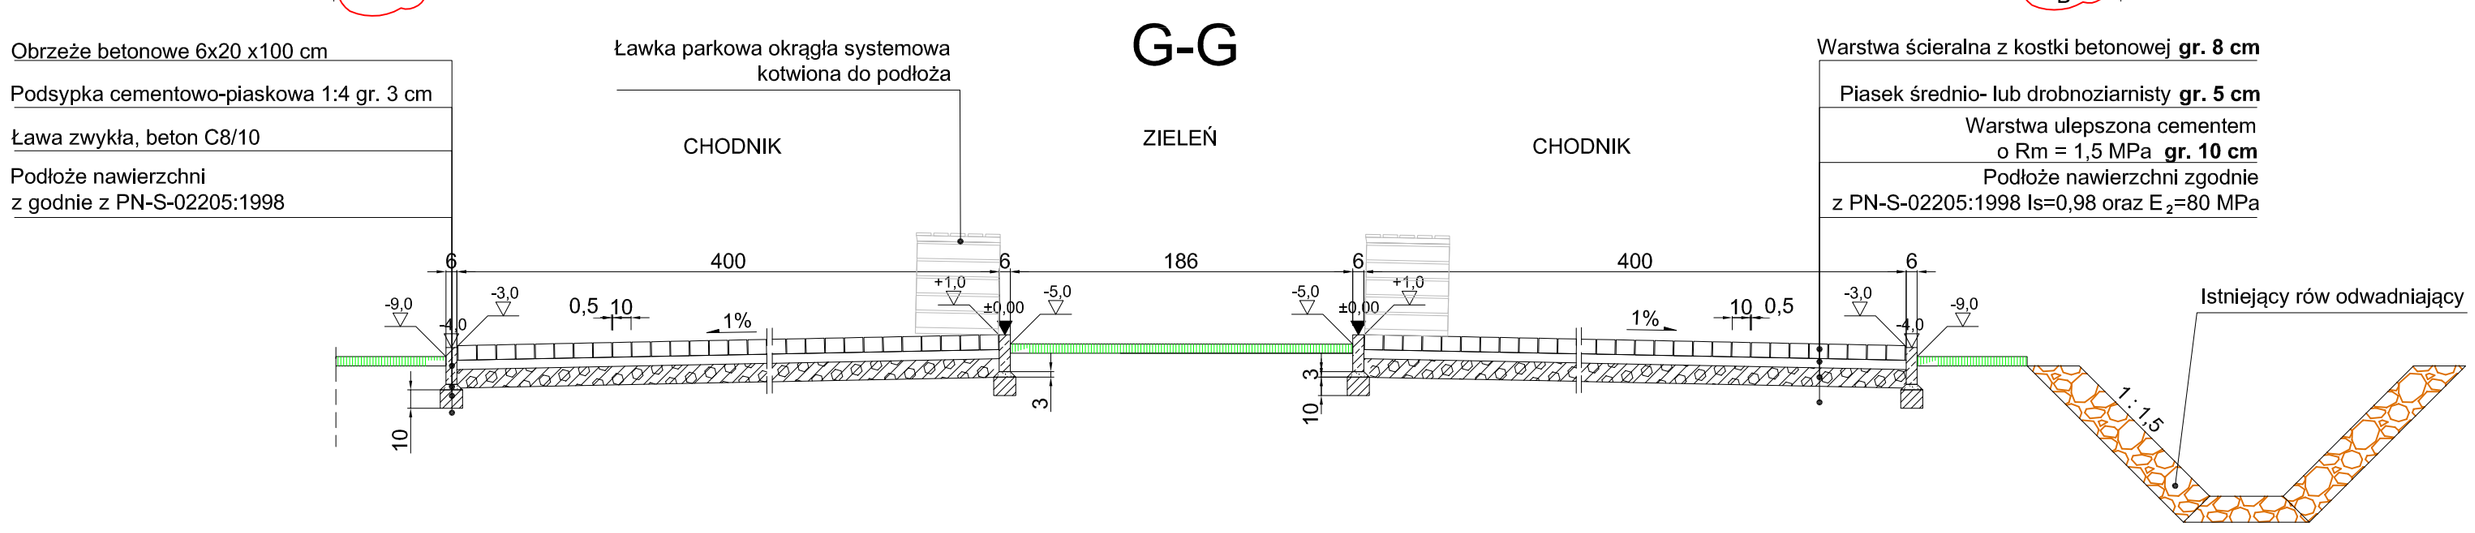

■ legenda:

■ uwagi:

1. Niniejszy rysunek należy rozpatrywać łącznie z całością dokumentacji.

2. Zagęszczenie gruntu w wykopie dla drogi o ruchu lekkim winno się odbywać zgodnie z PN-S-02205. Drogi samochodowe.Roboty ziemne.Wymagania i badani, jak dla obciążenia ruchem KR1:

- Powierzchnia robót ziemnych - Is=1,00 E2=100MPa*
- W górnej warstwie do gr. 20 cm Is = 1,00 E2=100MPa*
- Niżej leżące warstwy do głębokości od powierzchni robót ziemnych 0,2 ÷ 0,5 m Is = 0,97 E2=60MPa*
- Wykop na głębokości od powierzchni robót ziemnych poniżej 0,5 m Is = 0,95 E2=30MPa*

* - wartość E2 na powierzchni warstwy

3. Na obszarsze zieleni grunt rodzimy po profilowaniu i zagęszczeniu.

4. Konstrukcje nawierzchni dobrane na podstawie załącznika 5 do Dz.U. z 1999 r. nr 43 poz. 430

5. Szczegóły obramowania pokazano na rys.BW-005 ark. 1/2

6. Nasadzenia i elementy małej architektury przed zakupem i montażem/sadzeniem do akceptacji Inwestora.

■ pracownia:	***BUD - PROJEKT JOLANTA ADAMCZAK*** ***Zagrody 30, 23-450 Goraj Lub.*** ***te. 669-920-511 fax 84-658-82-02*** ***Regon 060679462 NIP 918-199-47-46***		
■ projekt:	**Zagospodarowanie terenu przy Lokalnym Centrum Kultury w Wierzchowiskach Pierwszych**		
■ inwestor:	**Gmina Modliborzyce 23-310 Modliborzyce**		
■ projektant:	mgr inż. Jolanta Adamczak upr. nr LUB/0210/POOD/08		
■ sprawdzający:			
■ branża: Drogowa	■ stadium: PB-W	■ skala: 1:33	
■ nazwa rysunku:	Przekroje konstrukcyjne		
■ data: Grudzień 2012	■ nr rysunku: BW-005	■ arkusz: 2/2	■ rev.: 0

Kopiowanie niniejszego rysunku w całości lub jego części jakąkolwiek techniką oraz udostępnianie osobom trzecim, a w szczególności konkurencji bez pisemnej zgody BUD-PROJEKT Jolanta Adamczak jest zabronione.