


# Przekrój konstrukcyjny nr 1 skala 1:15

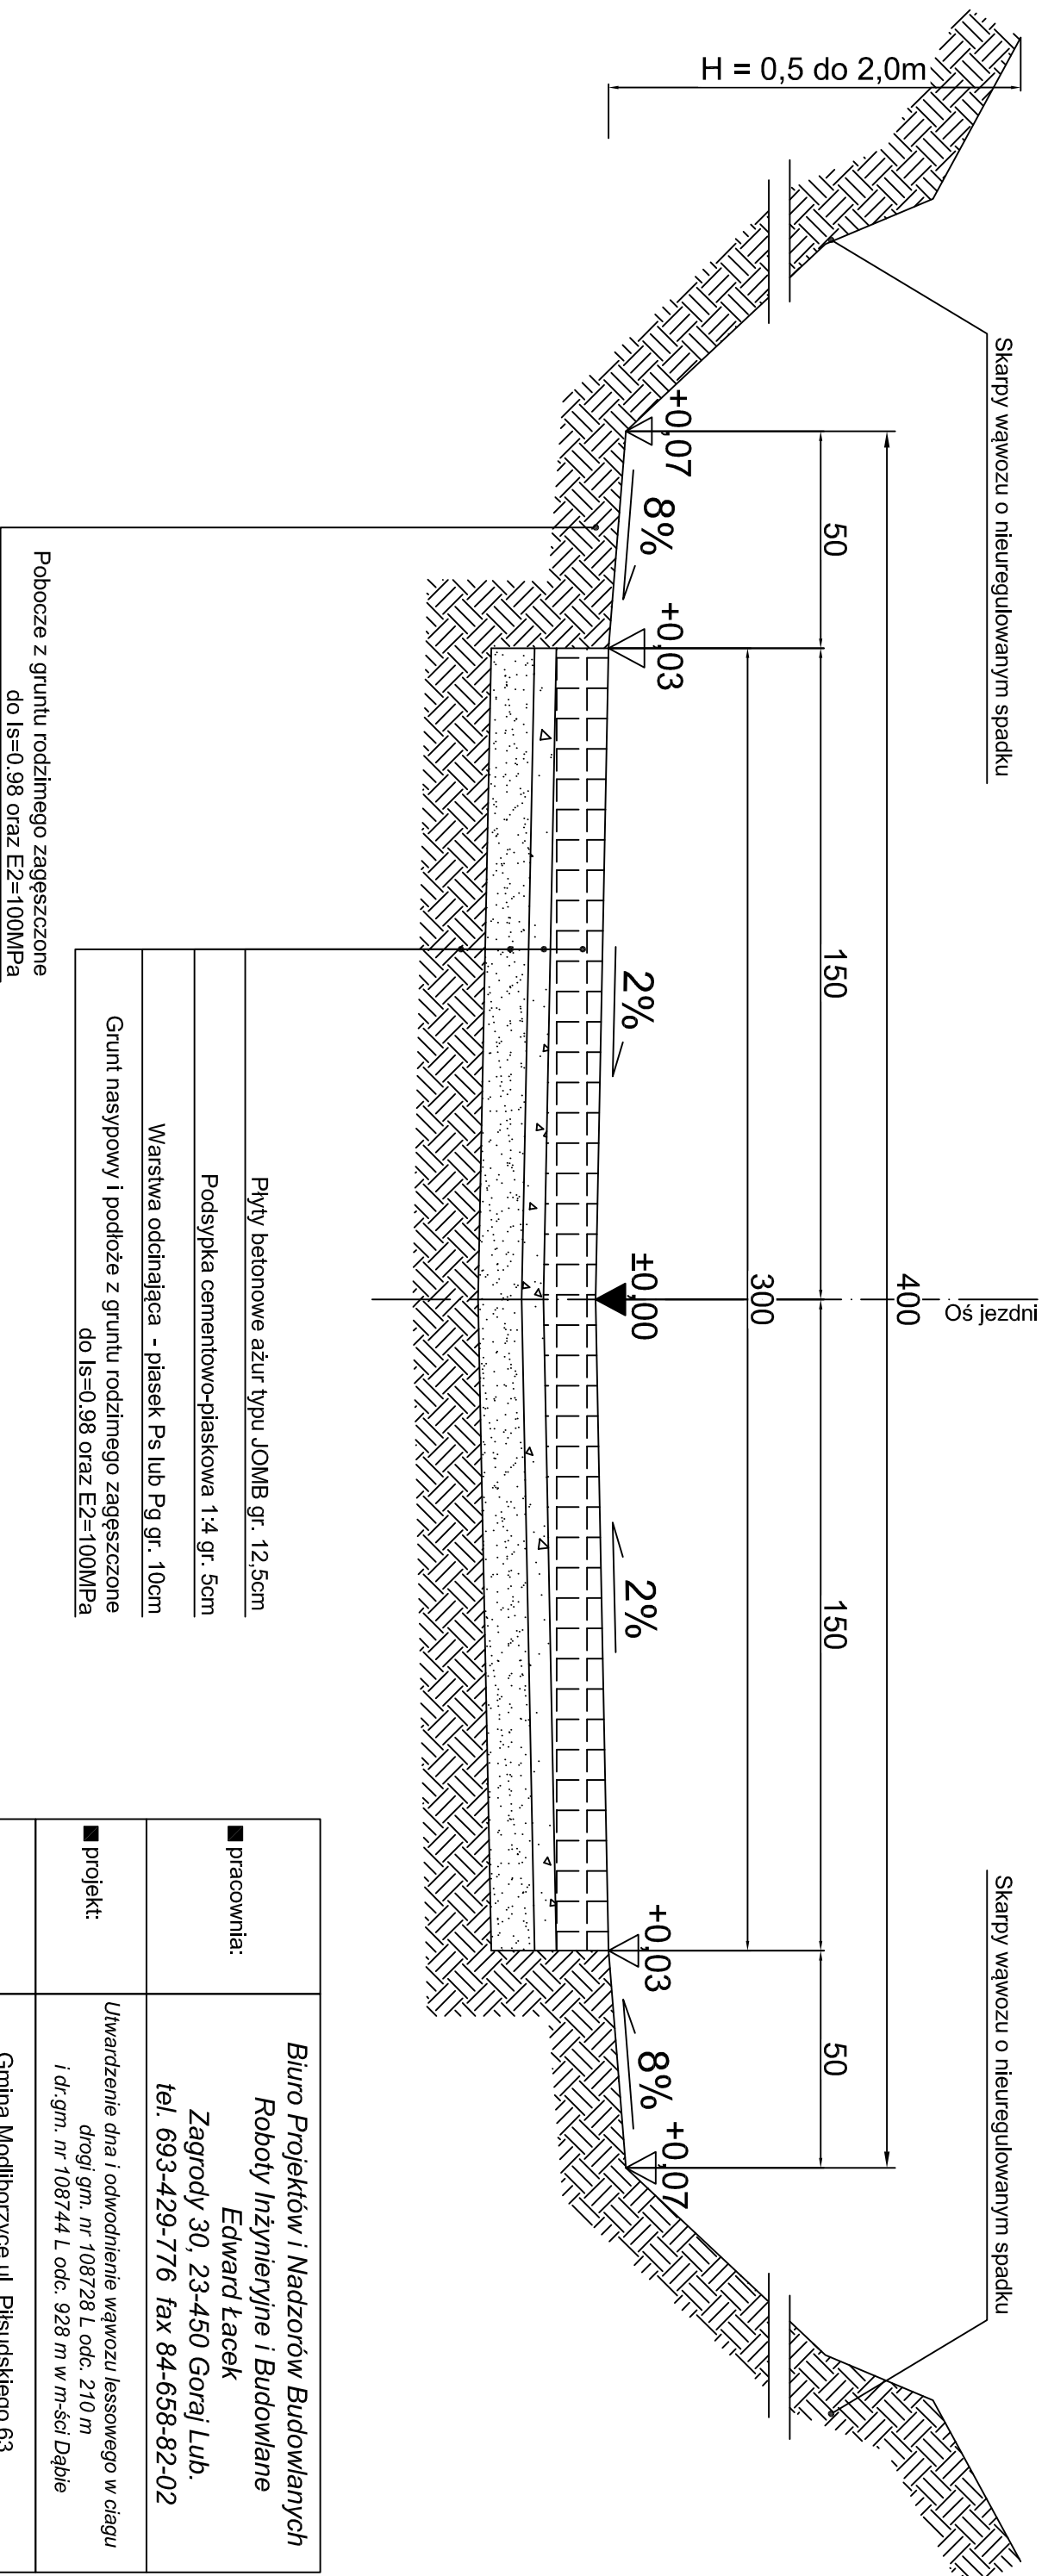

## Uwagi

1. Niniejszy rysunek należy rozpatrywać z pozostałymi opracowaniami graficznymi
2. Nie przewidziano regulacji linii skarpy wężozu
3. Otwory w płytach JOMB należy wypełnić podsypką cementowo - piaskową 1:4
4. Płyty JOMB drogowe podwójnie zbrojone 75x100x12,5 cm

■ pracownia:	Biuro Projektów i Nadzorów Budowlanych Roboty Inżynieryjne i Budowlane Edward Łacek Zagrody 30, 23-450 Goraj Lub. tel. 693-429-776 fax 84-658-82-02		
■ projekt:	Uwardzenie dna i odwodnienie wężozu lessowego w ciągu drogi gm. nr 108728 L odc. 210 m i dr.gm. nr 108744 L odc. 928 m w m-ści Dąbie		
■ inwestor:	Gmina Modliborzyce ul. Piłsudskiego 63 23-310 Modliborzyce		
■ projektant:	Eward Łacek upr. nr LUB/0193/ZOOD/05		
■ sprawdzający:			
■ branża: Drogowa	■ stadium: PB-W	■ skala:	1:15
■ nazwa rysunku: <b>Przekrój konstrukcyjny na prostej</b>			
■ data: Luty 2013	■ nr rysunku: B-002	■ rev.: 0	